




PROSPETTO NORD - OVEST

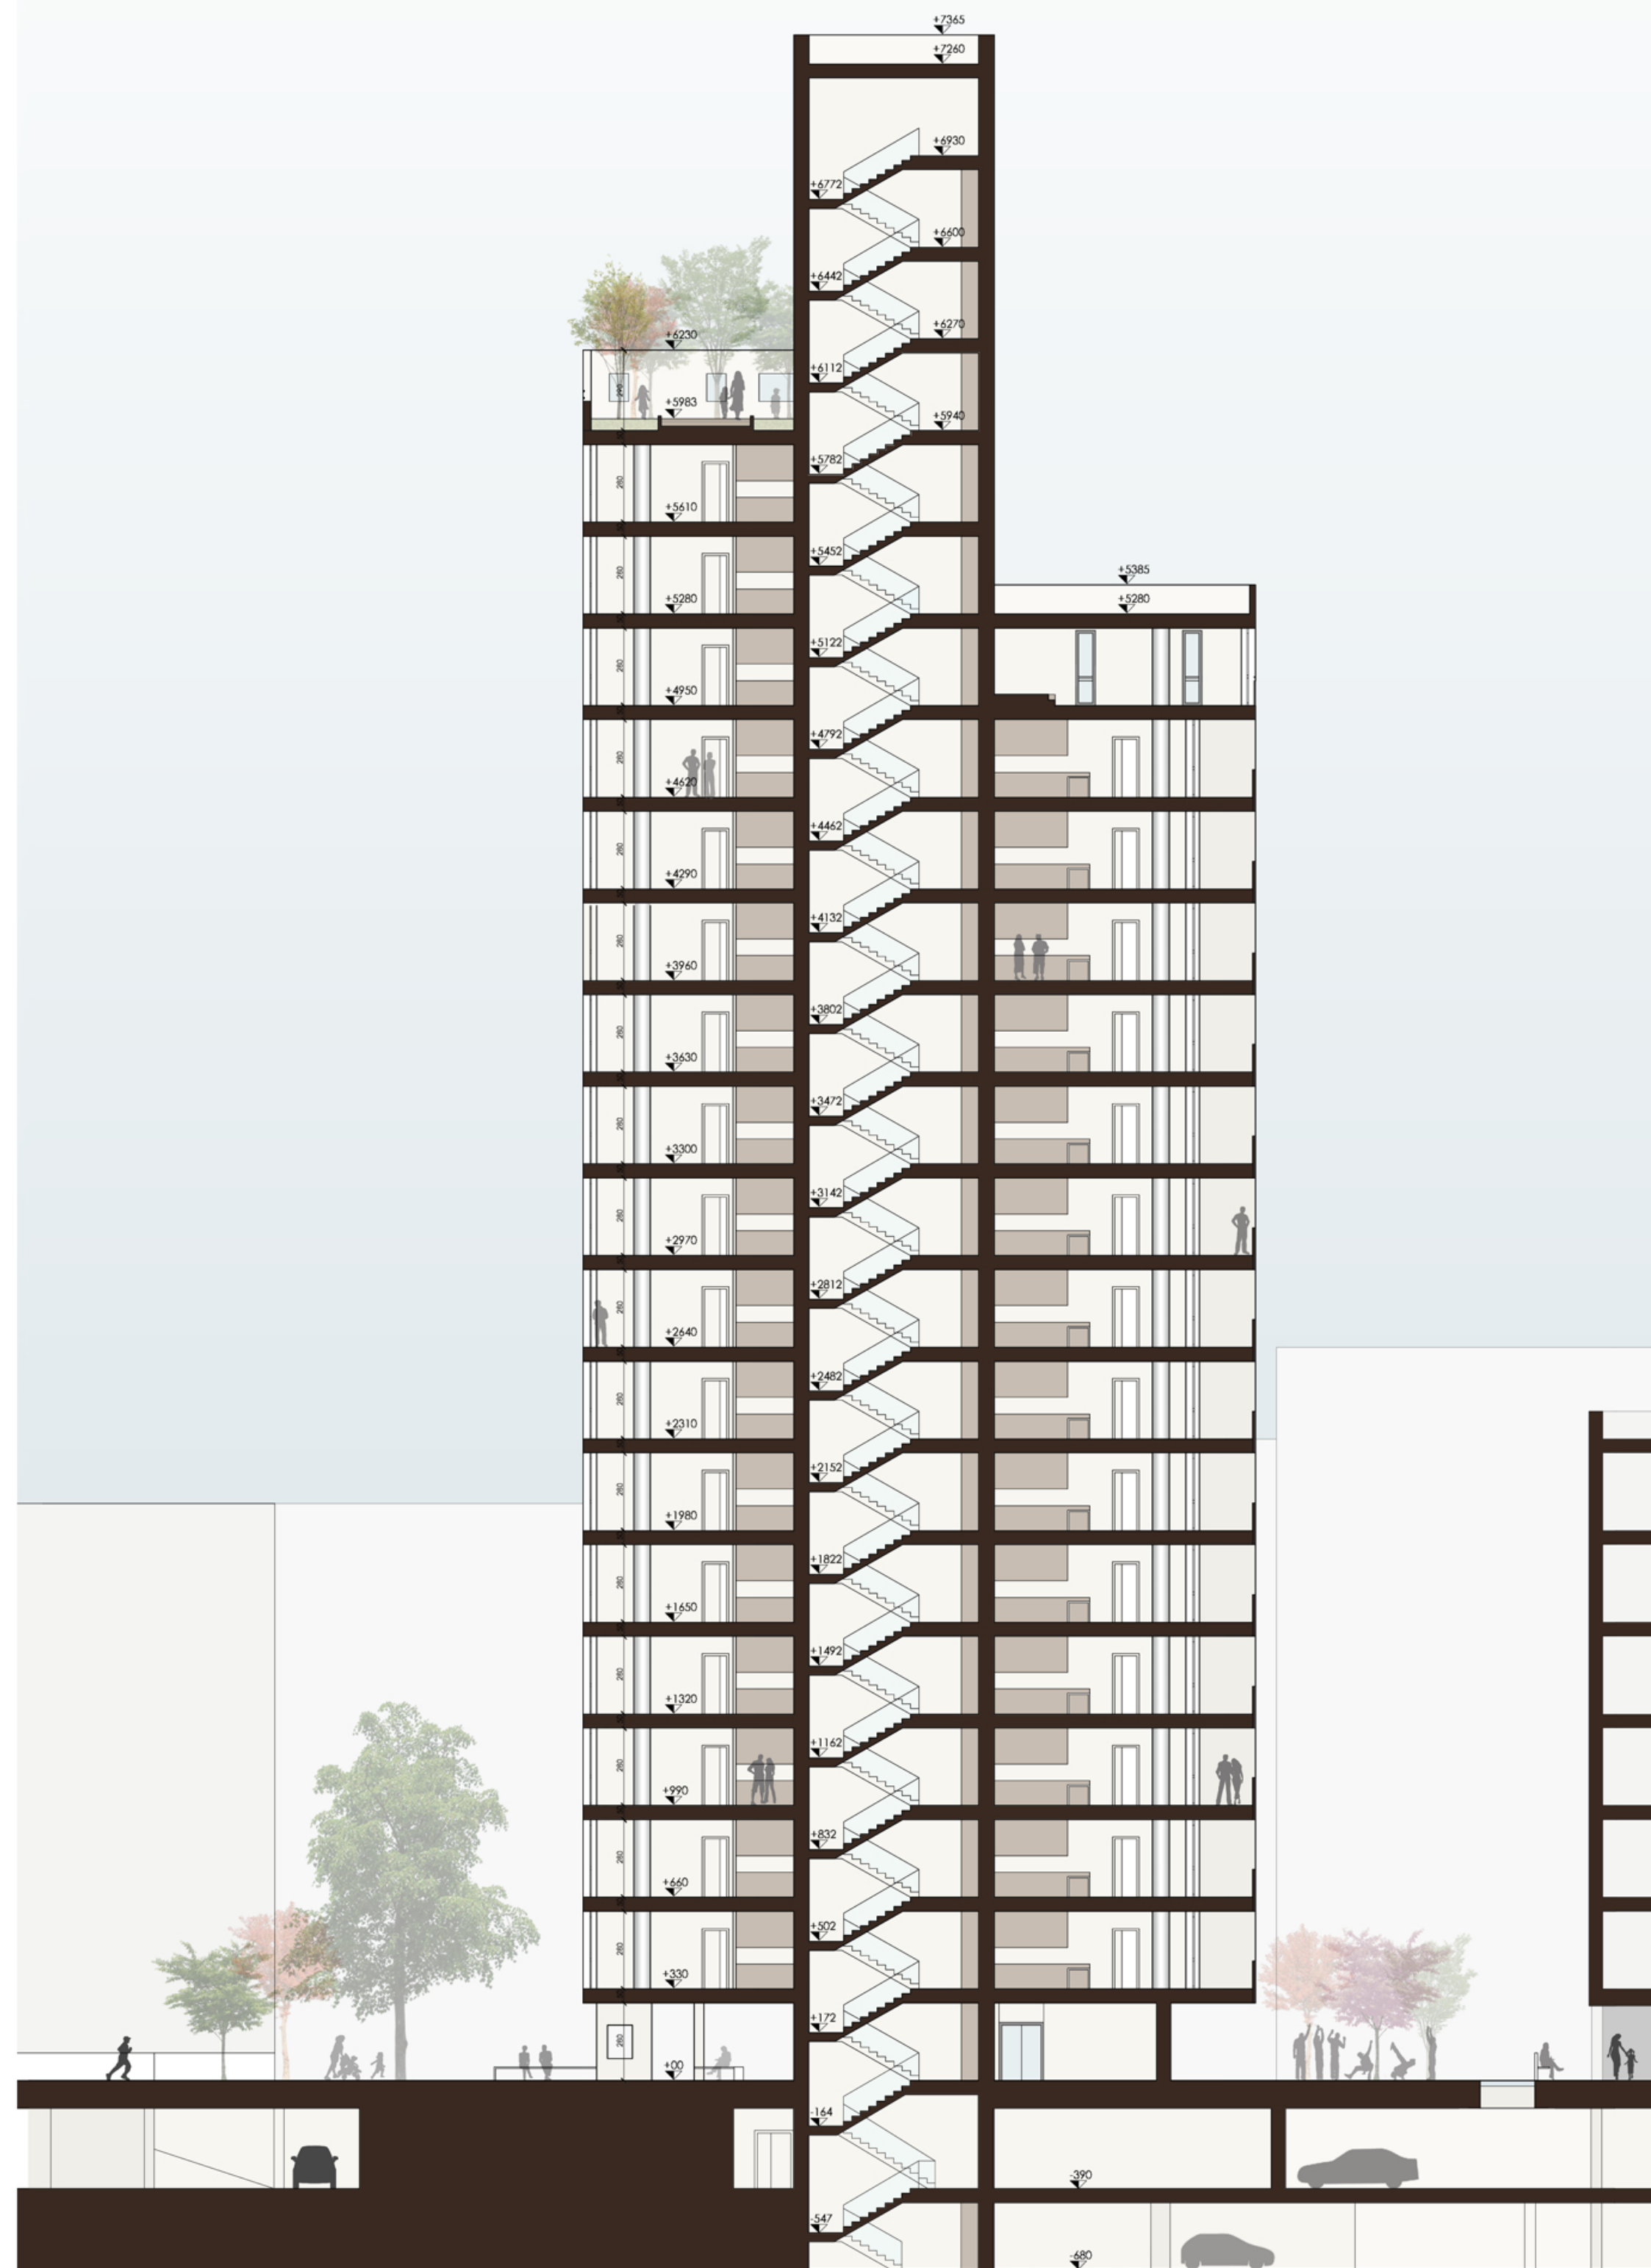

SEZIONE A - A'



PIANTA PIANO SEDICESIMO



PIANTA PIANO DICOTTESIMO

scala 1:200



MILANO 2016: LA NUOVA VESTE DEL VILLAGGIO EXPO

STUDENTESSA: ELENA CORSI 751500 RELATORE: PROF. DAVID PALTERER CORRELATORE: PROF. FRANCESCO CAPRINI

POLITECNICO DI MILANO - SEDE DI MANTOVA TORRE 21 PIANI, PIANTE, PROSPETTO E SEZIONE

FACOLTA' DI ARCHITETTURA E SOCIETA' TESI DI LAUREA MAGISTRALE A.A. 2011/2012 SCALA 1:200