

Politecnico di Milano
 Facoltà di Architettura
 Anno Accademico 2011-2012


Riqualificazione dell' ex-fornace
 Penna a Sampieri (RG)



Tesi di Laurea di:
 Anna Bendotti
 matr. 750373
 Claudia Cigala
 matr. 750513

Relatore:
 prof. Pier Federico Calari

Correlatori:
 prof. Francesco Leoni
 arch. Samuele Casola
 arch. Paolo Conforti

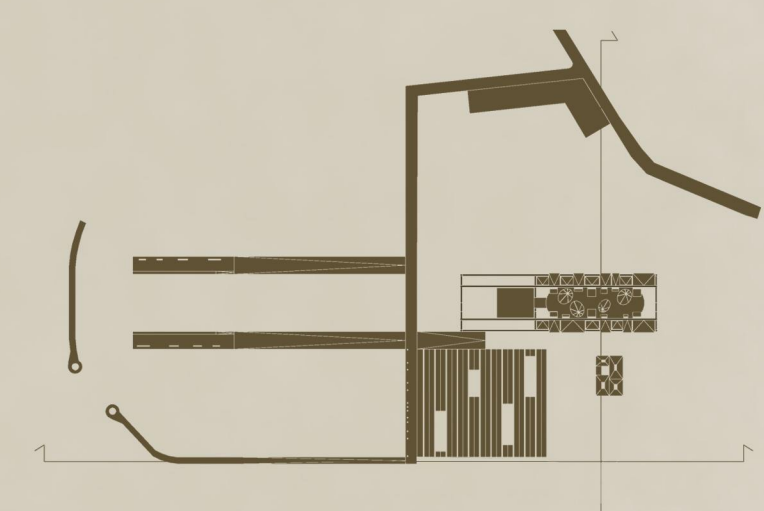

Scala:
 1:200

Pianta piano terra e sezioni

Tavola n°: