




PIANTA PIANO TIPO STUDENTI

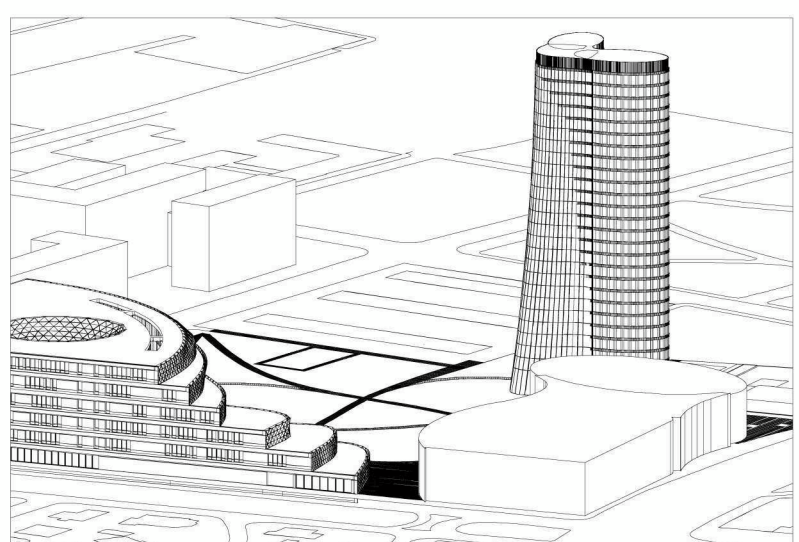

VISUALE AEREA

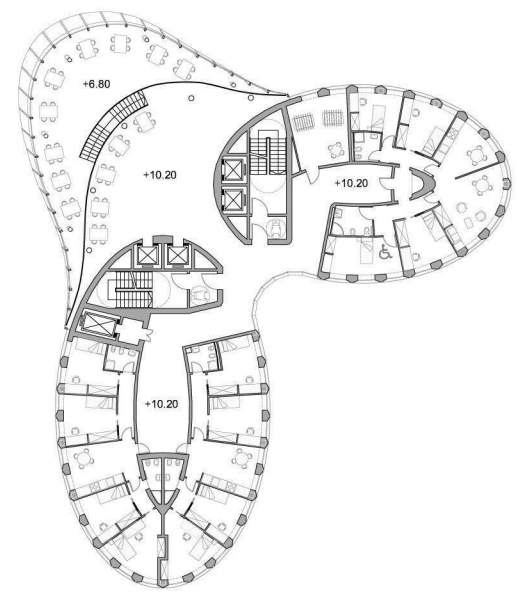

PIANTA PIANO TIPO STUDENTI

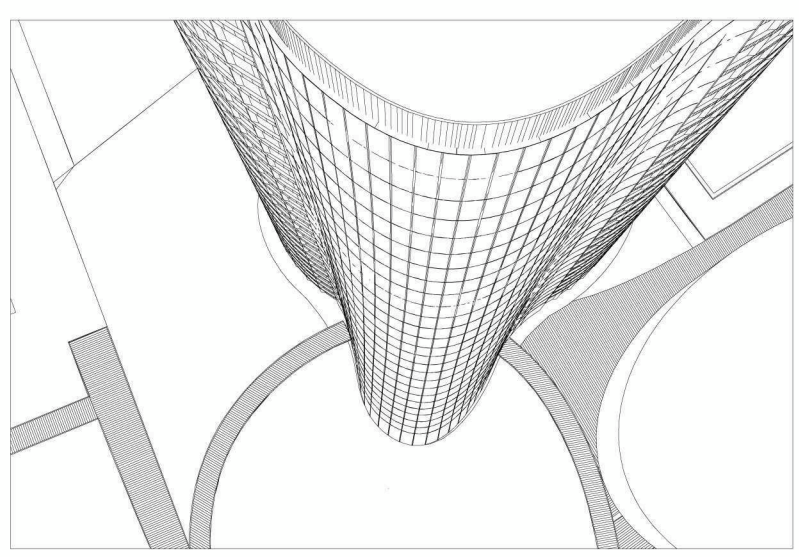

PARTICOLARE DELLA FACCIATA VETRATA



PROGETTO DI ESPANSIONE DEL CAMPUS URBANO : NUOVI SPAZI PER L'UNIVERSITA' COMMERCIALE "LUIGI BOCCONI" SULL'AREA DELL'EX CENTRALE DEL LATTE
 TRA CAMPUS E CITTA' : LA NUOVA BOCCONI _BOCCONI DORMS

POLITECNICO DI MILANO _ FACOLTA' DI ARCHITETTURA CIVILE _ CORSO DI LAUREA MAGISTRALE IN ARCHITETTURA DELLE COSTRUZIONI _ A.A. 2011 - 2012
 relatore: F.BATTISTI
 collaboratori: E.BATTISTI - L.SGAMBI - G.NIZZI - P.POLIARO
 studente: Raffaele Serena

Bocconi DORMS: piani tipo, scala 1:200