


Il disegno del progetto per l'ostello: piante, prospetti e sezione  
scala 1:50


**THE BAREFOOT SCHOOL**  
A NEW WAY FOR DHAQI

Relatore: prof. Arch. Alessandro ROGORA  
Tesi di Laurea Magistrale di Arianna Cattaneo, matr. 755693  
Federica Magi, matr. 755431


POLITECNICO DI MILANO  
Scuola di Architettura e Società  
Corso di Laurea Magistrale in Progettazione dell'Architettura Sostenibile

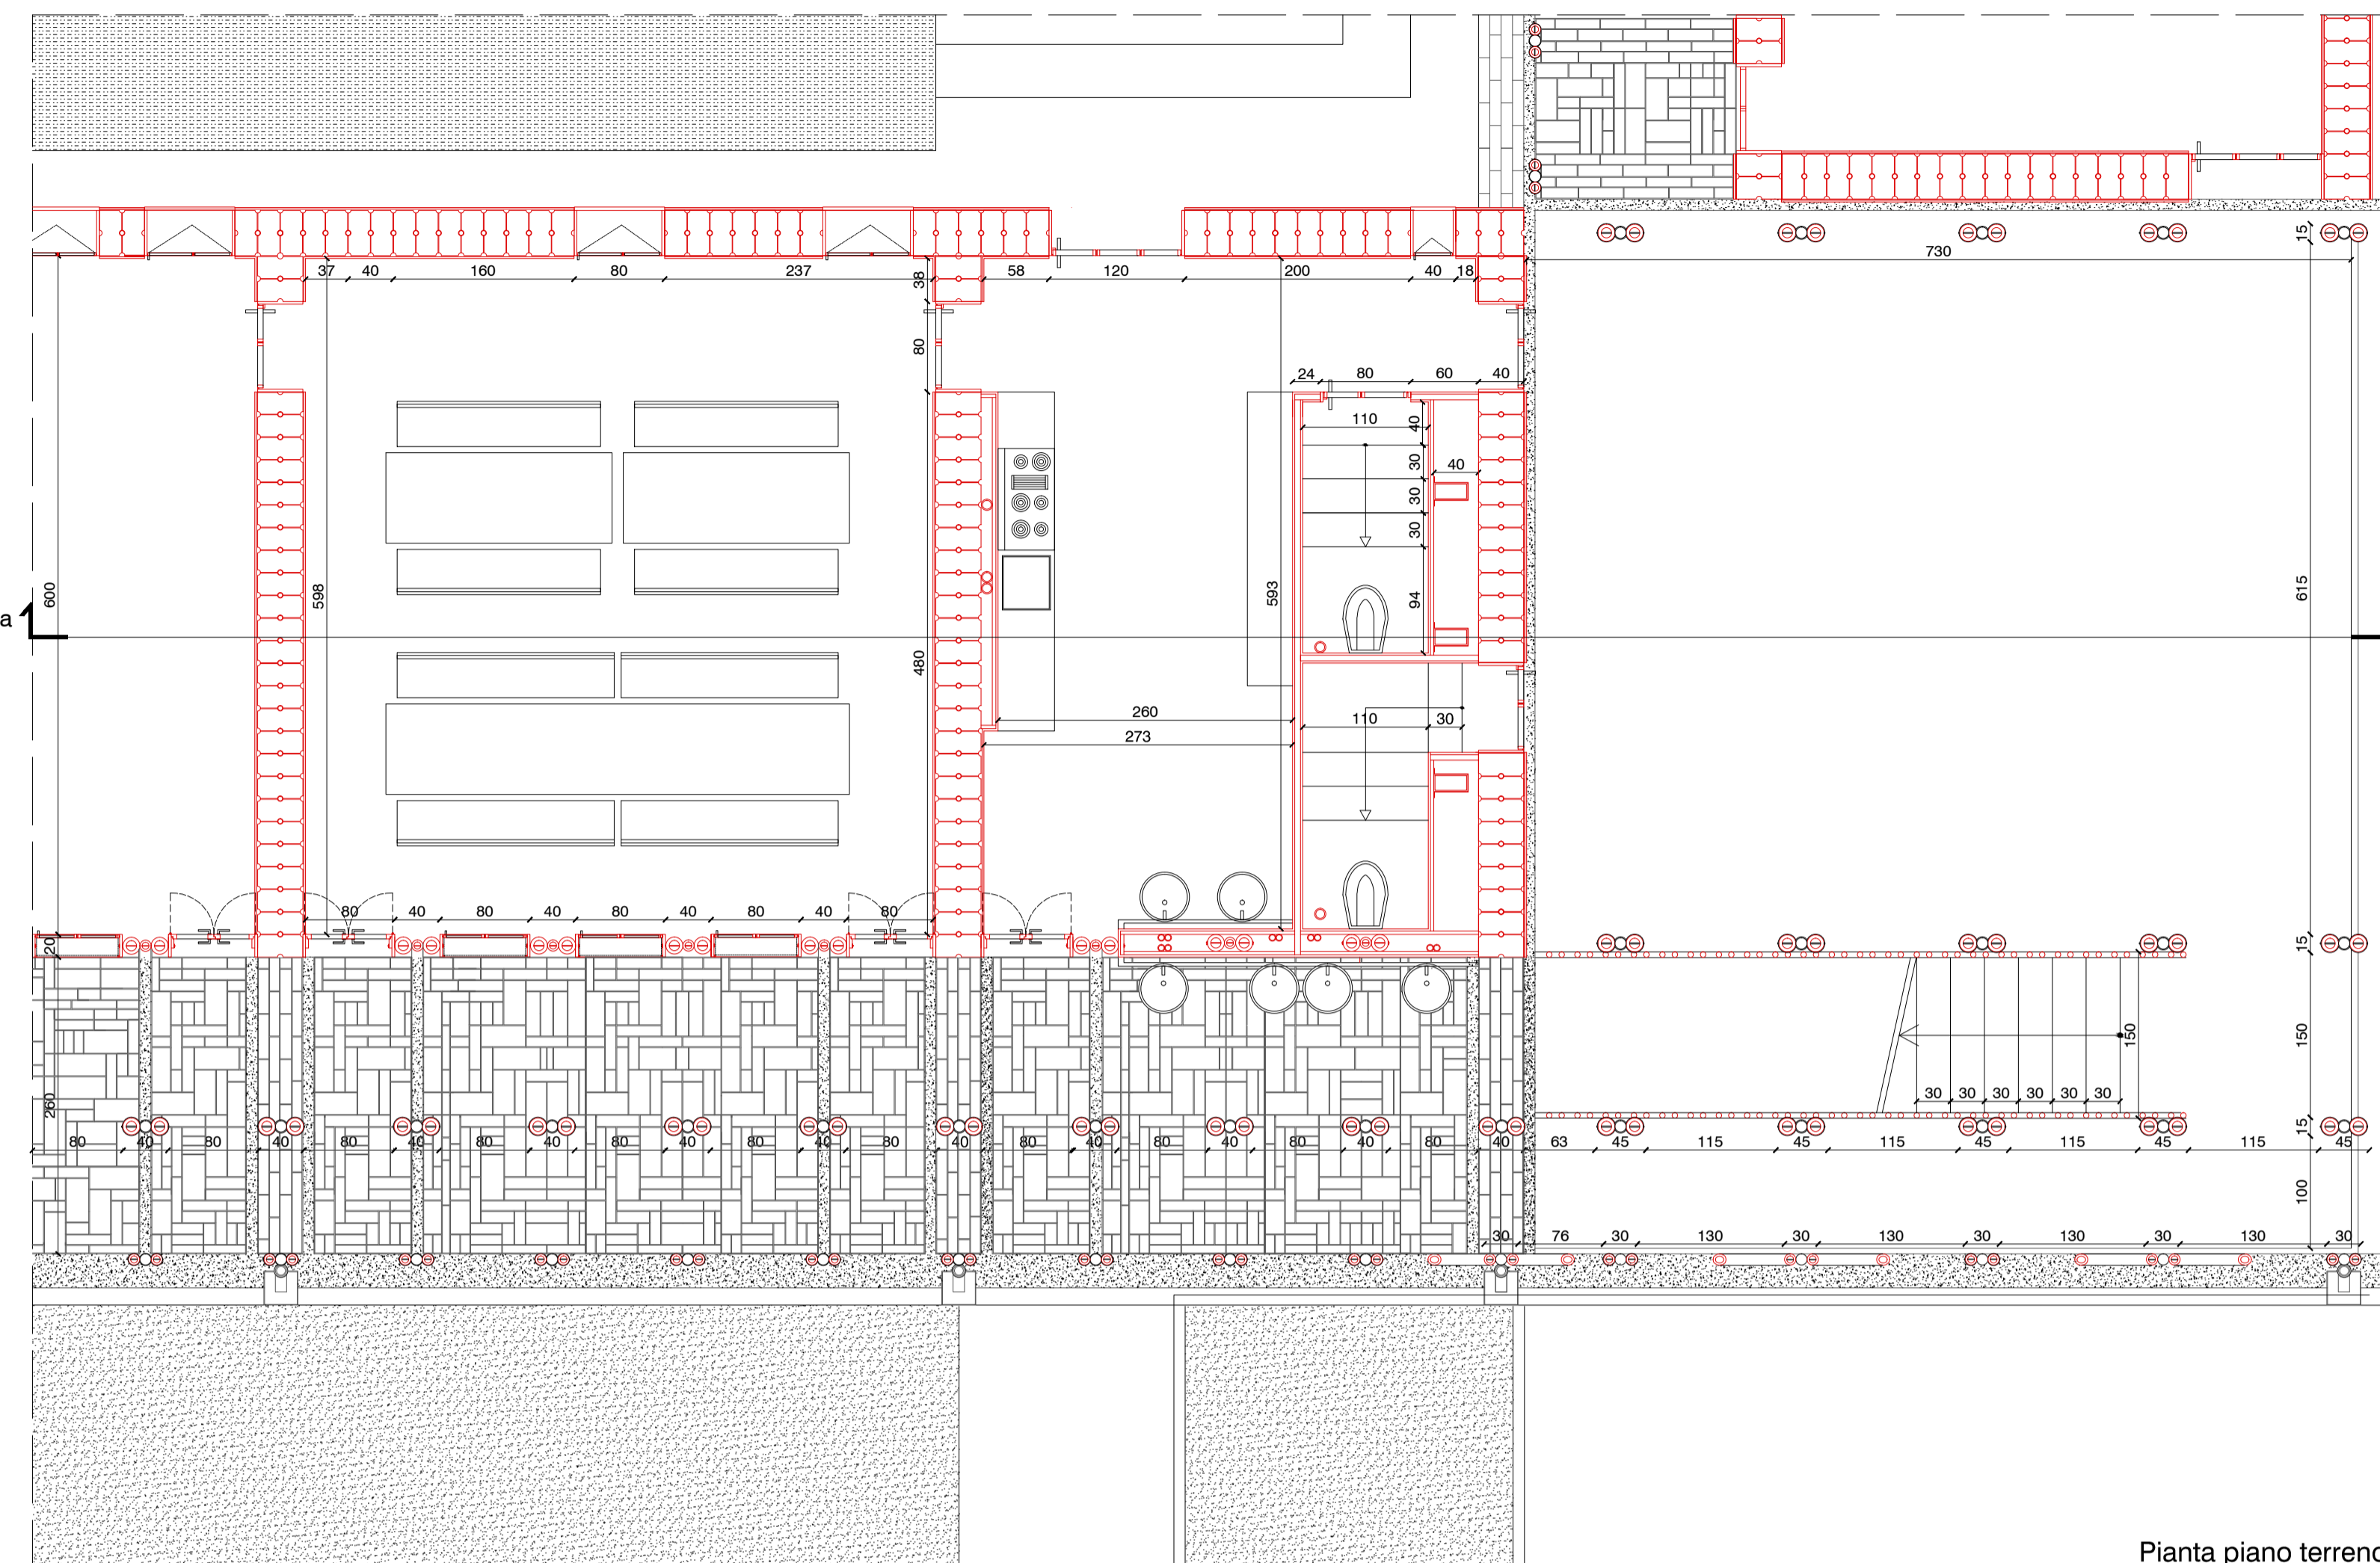


Pianta piano terreno

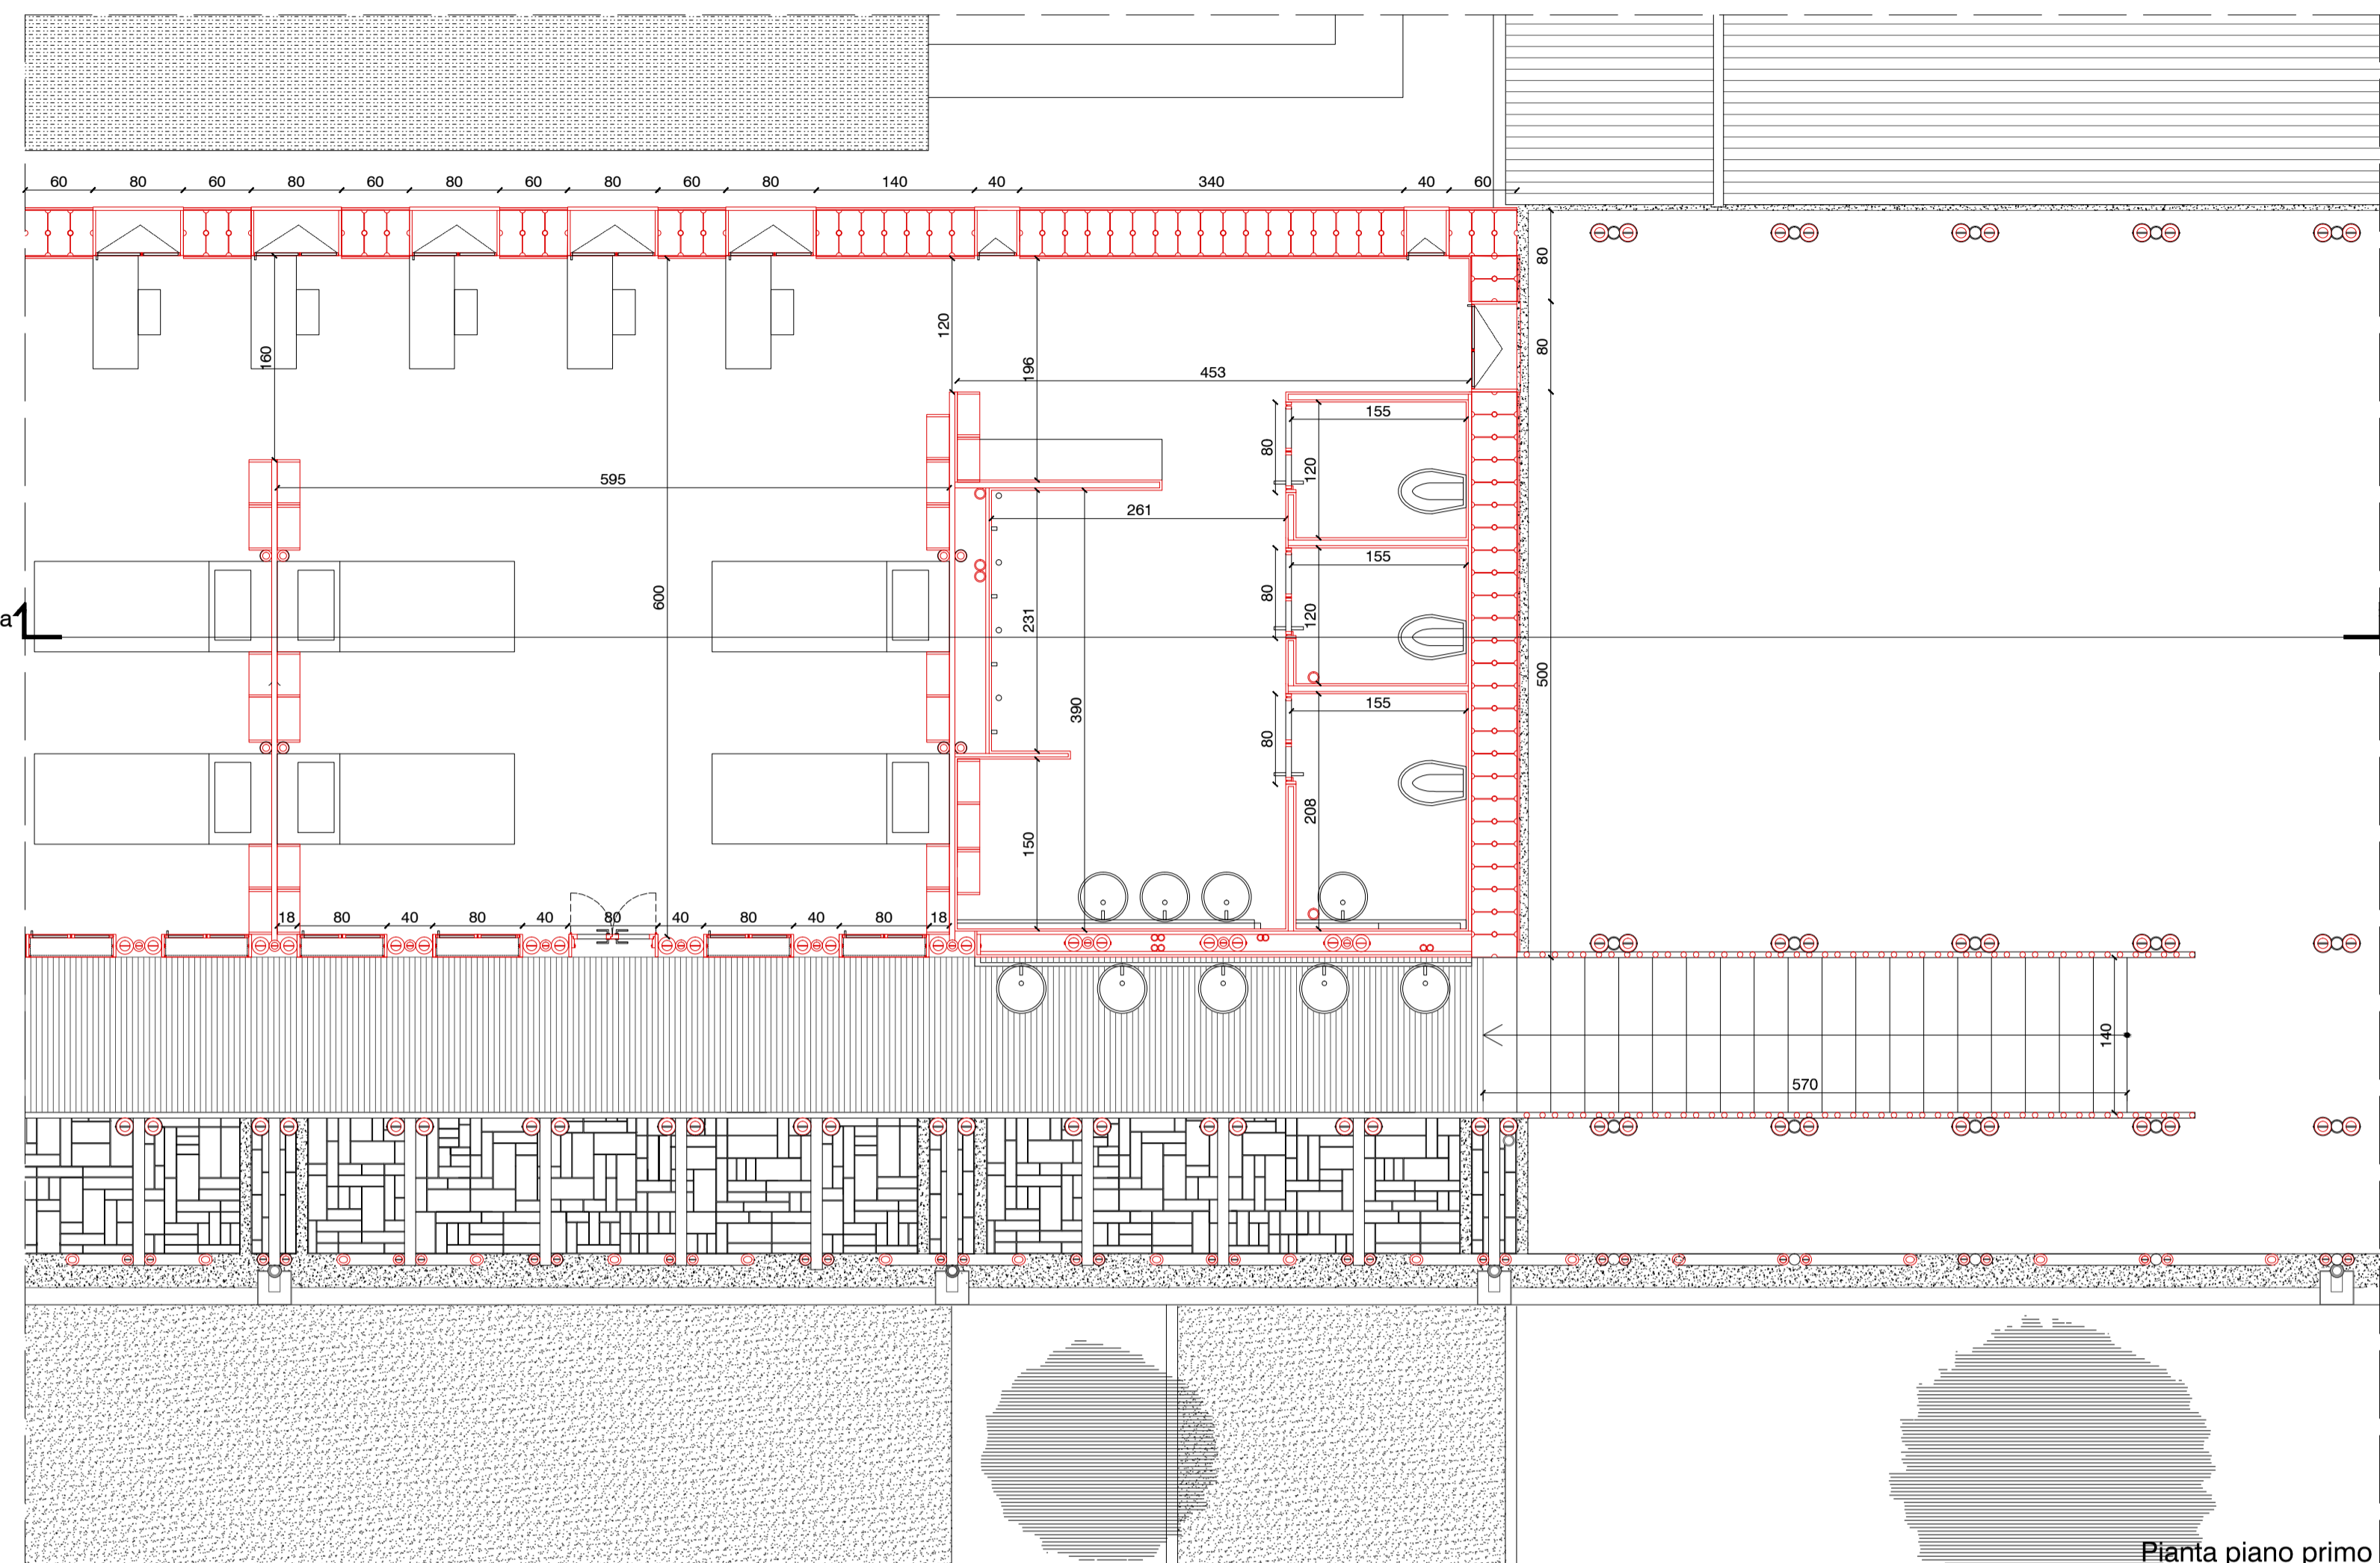

Pianta piano primo

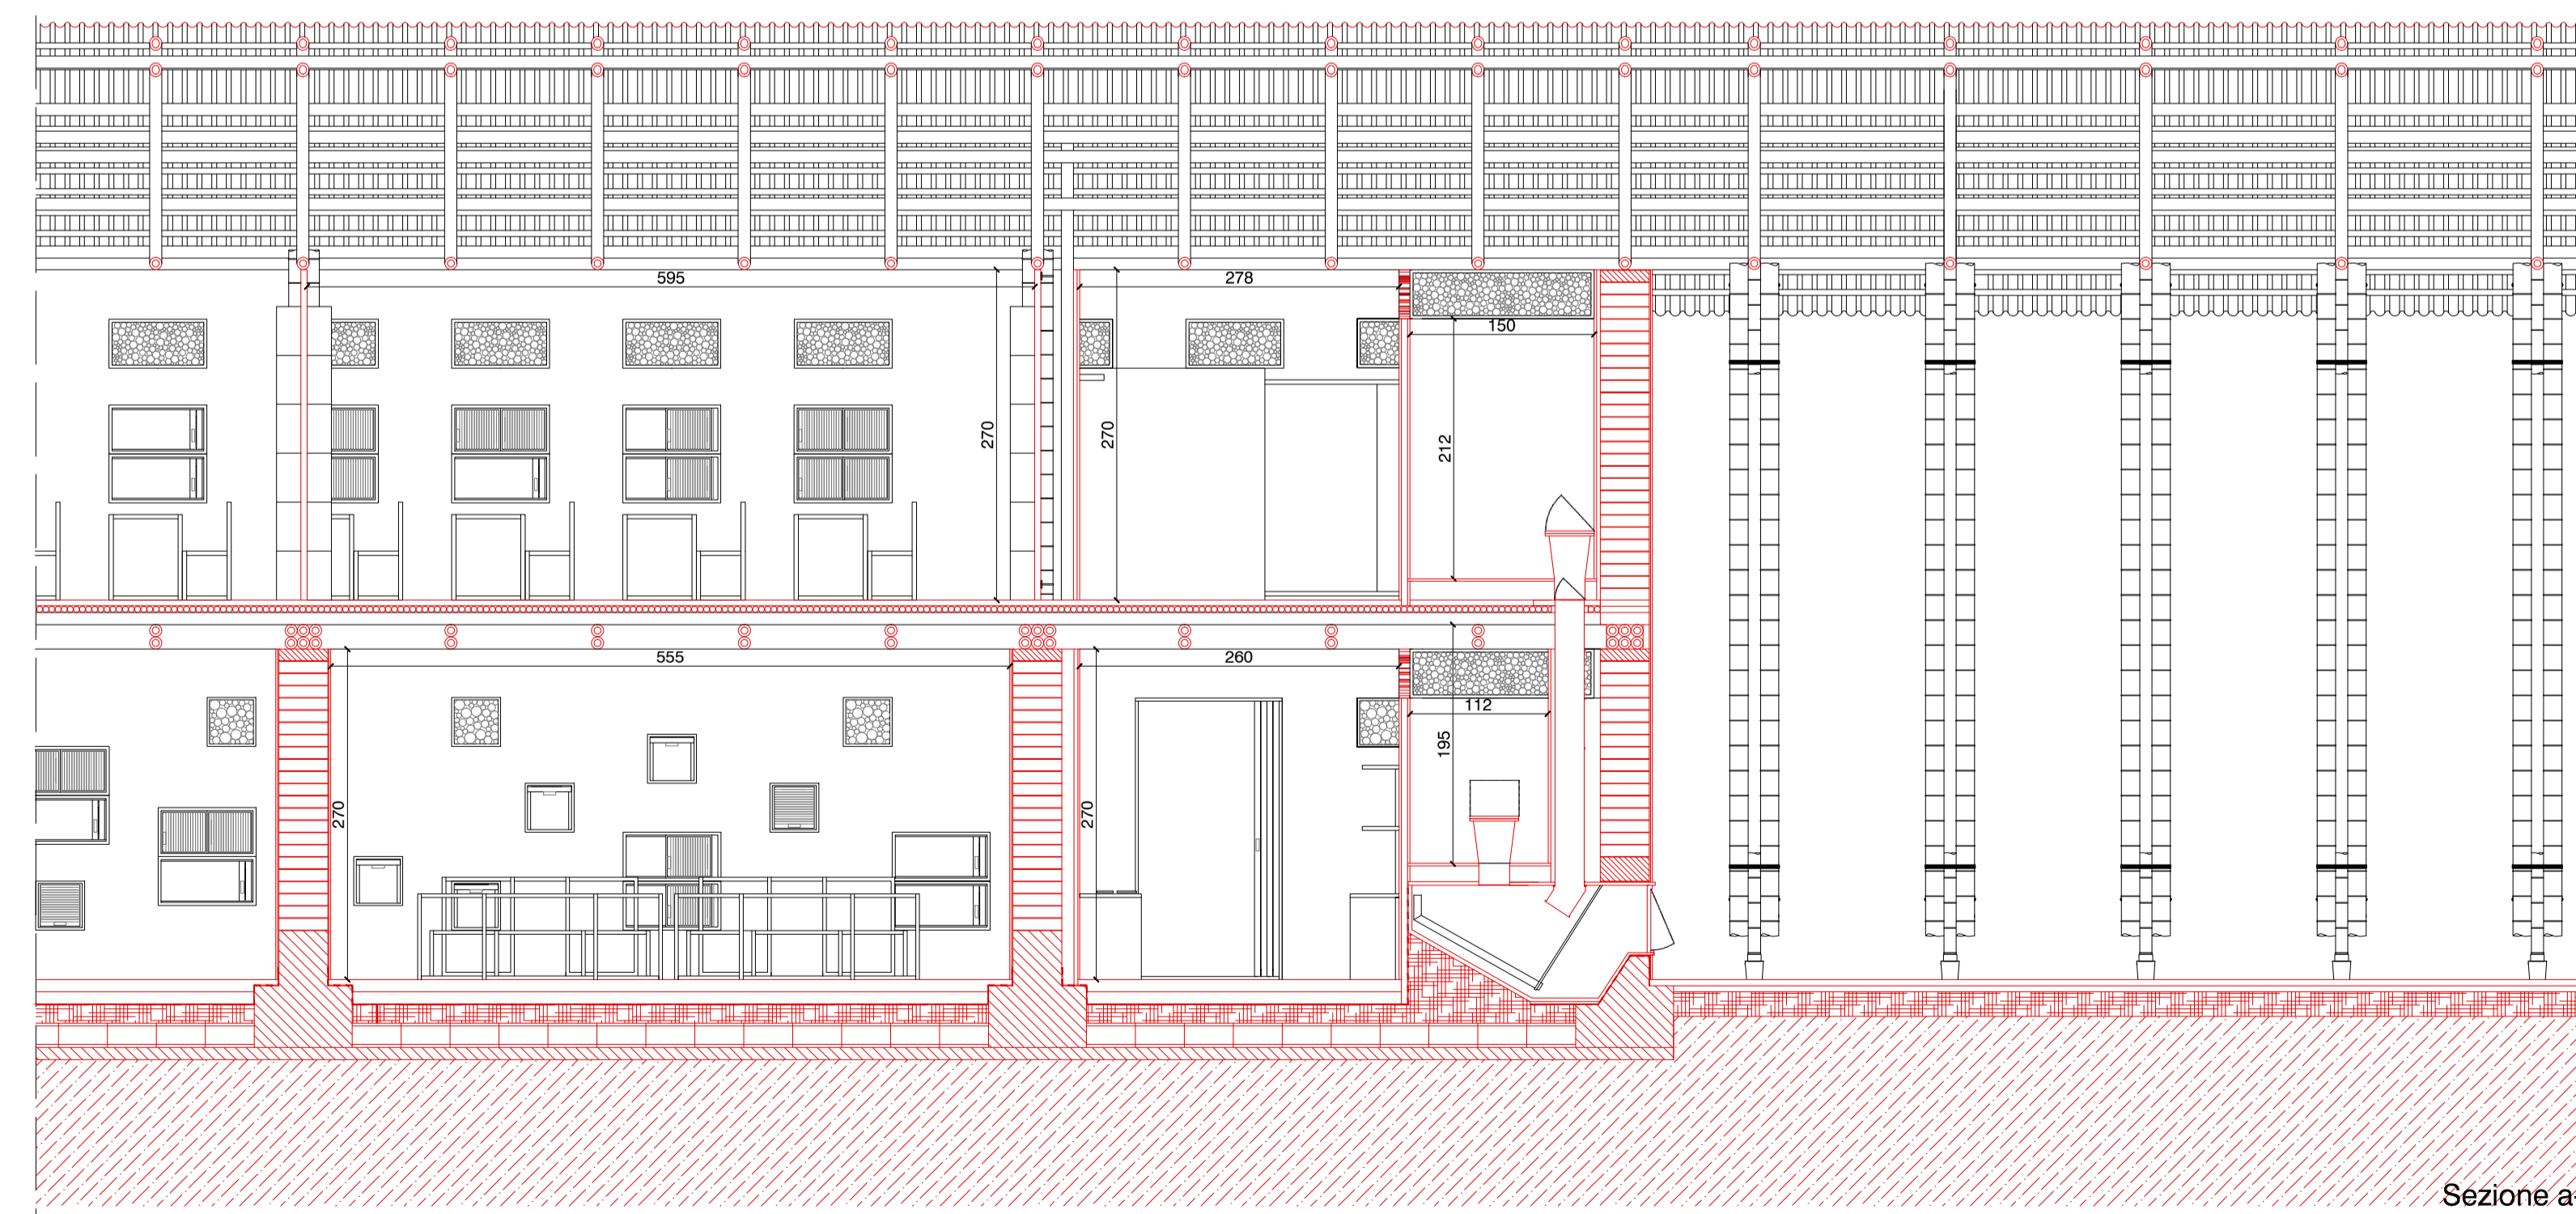

Sezione a-a'

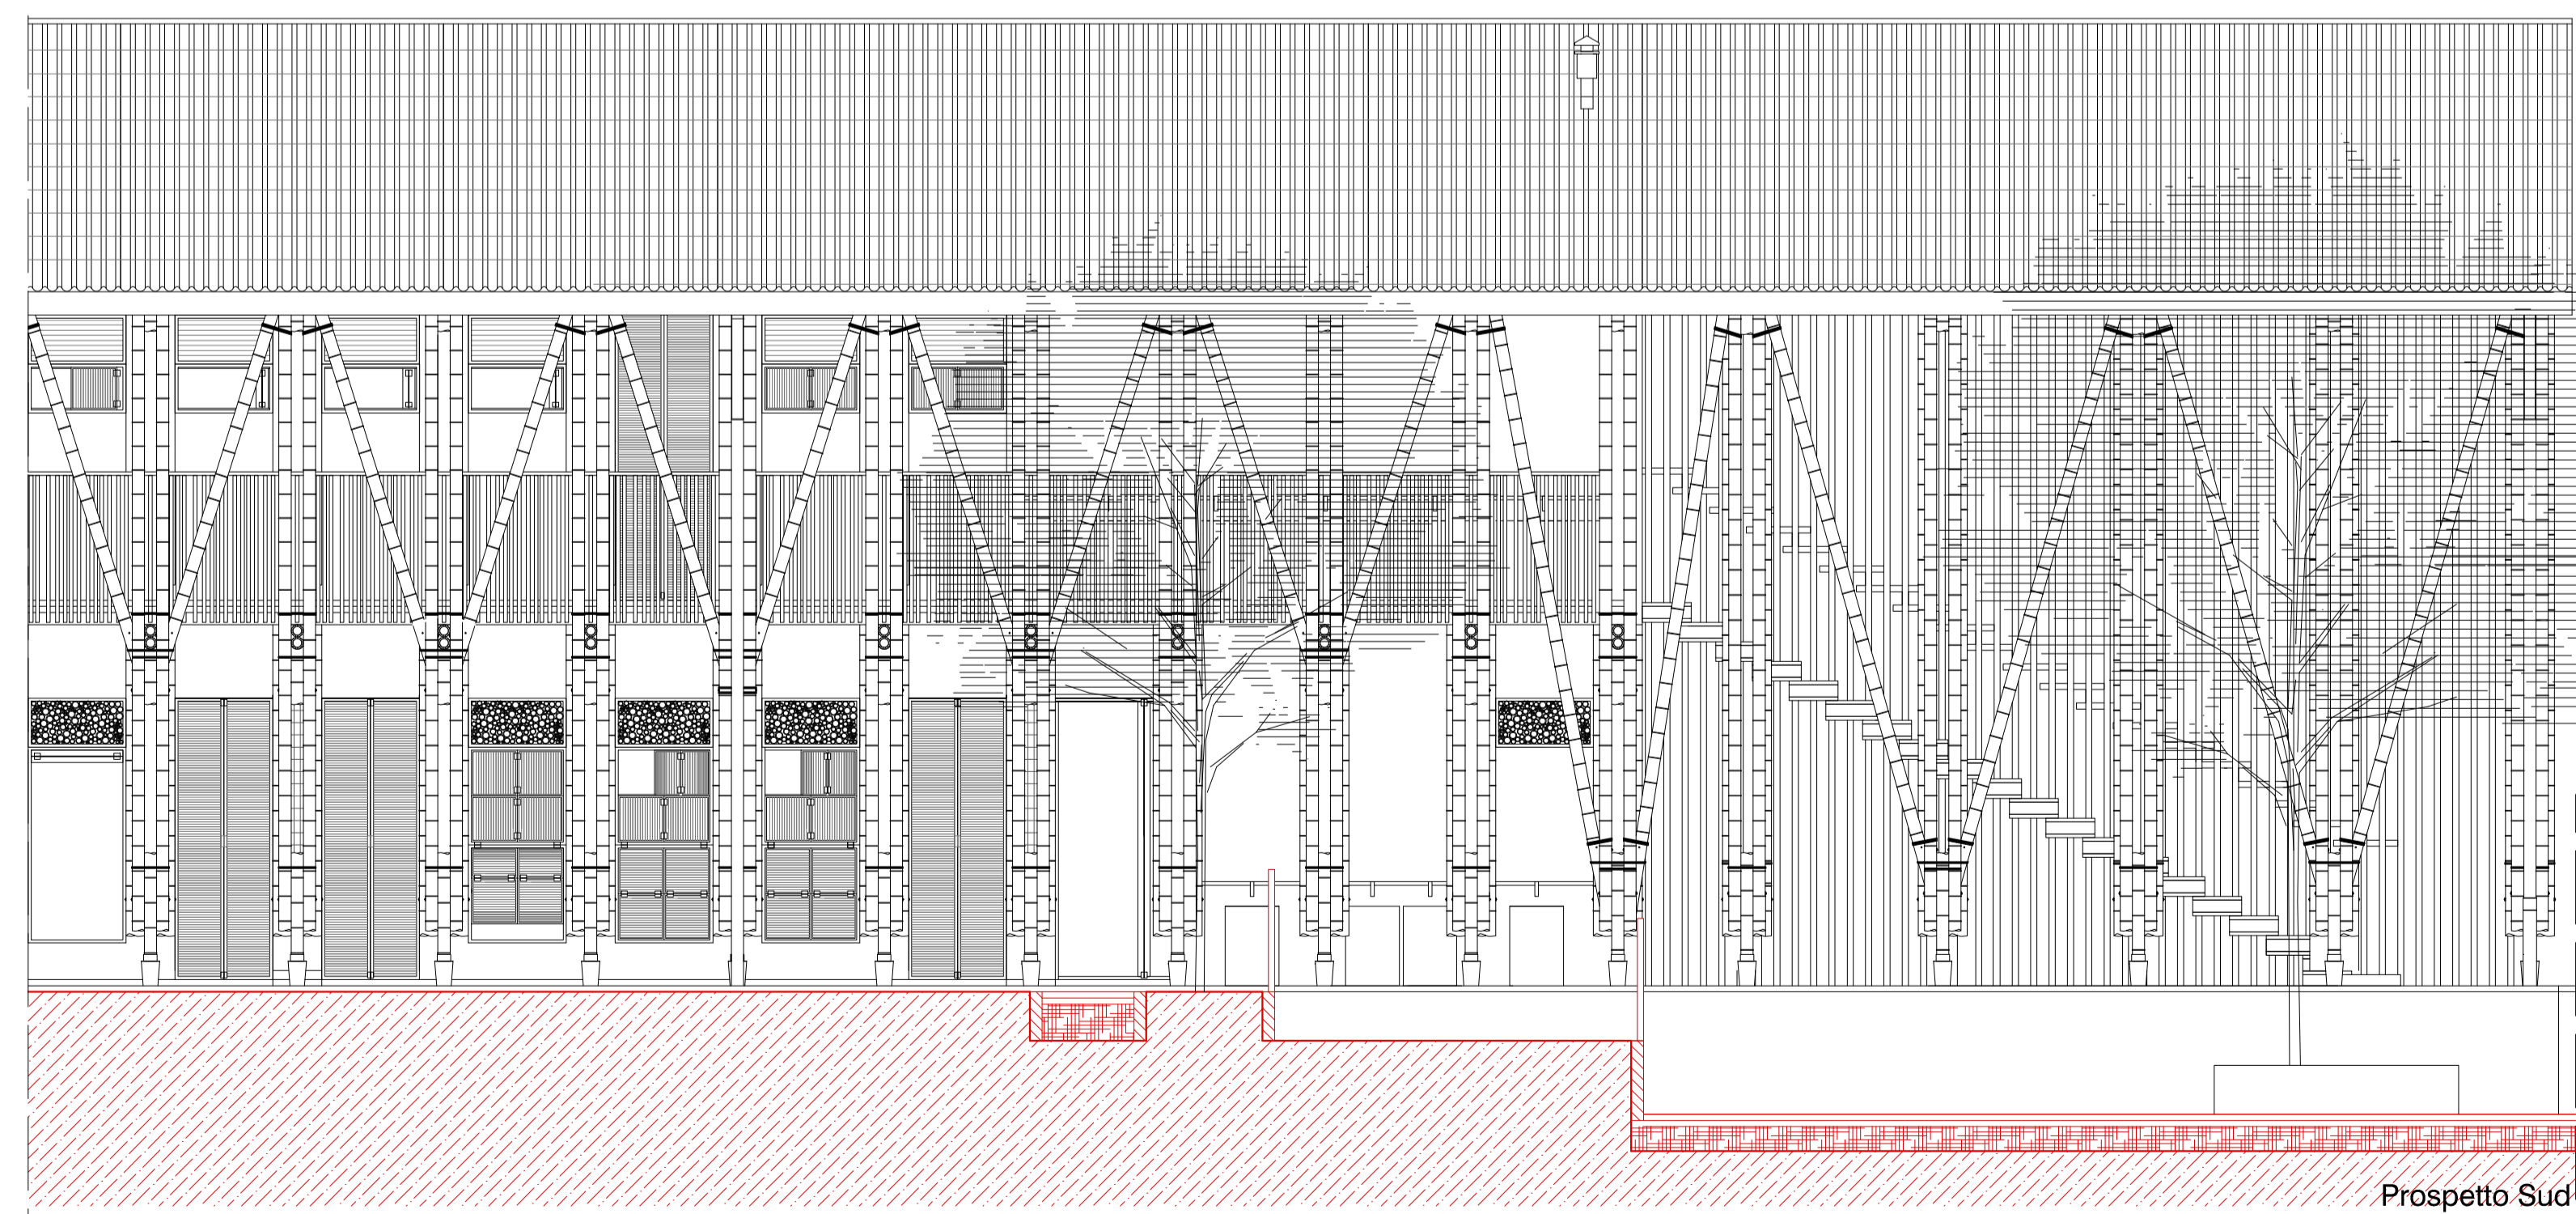

Prospetto Sud

