



**MdBG**  
MUSEUM DER BAYERISCHEN GESCHICHTE








STAATLICHES BAUAMT  
REGENSBURG


REALISIERUNGSWETTBEWERB  
ANLAGE 5.05

LEGENDE:  
 — ANBAURECHT  
 - - - MAX. BEBAUUNG  
 OSTERMEIERQUARTIER


NACHBARRECHTLICHE VORGABEN  
M 1:1000

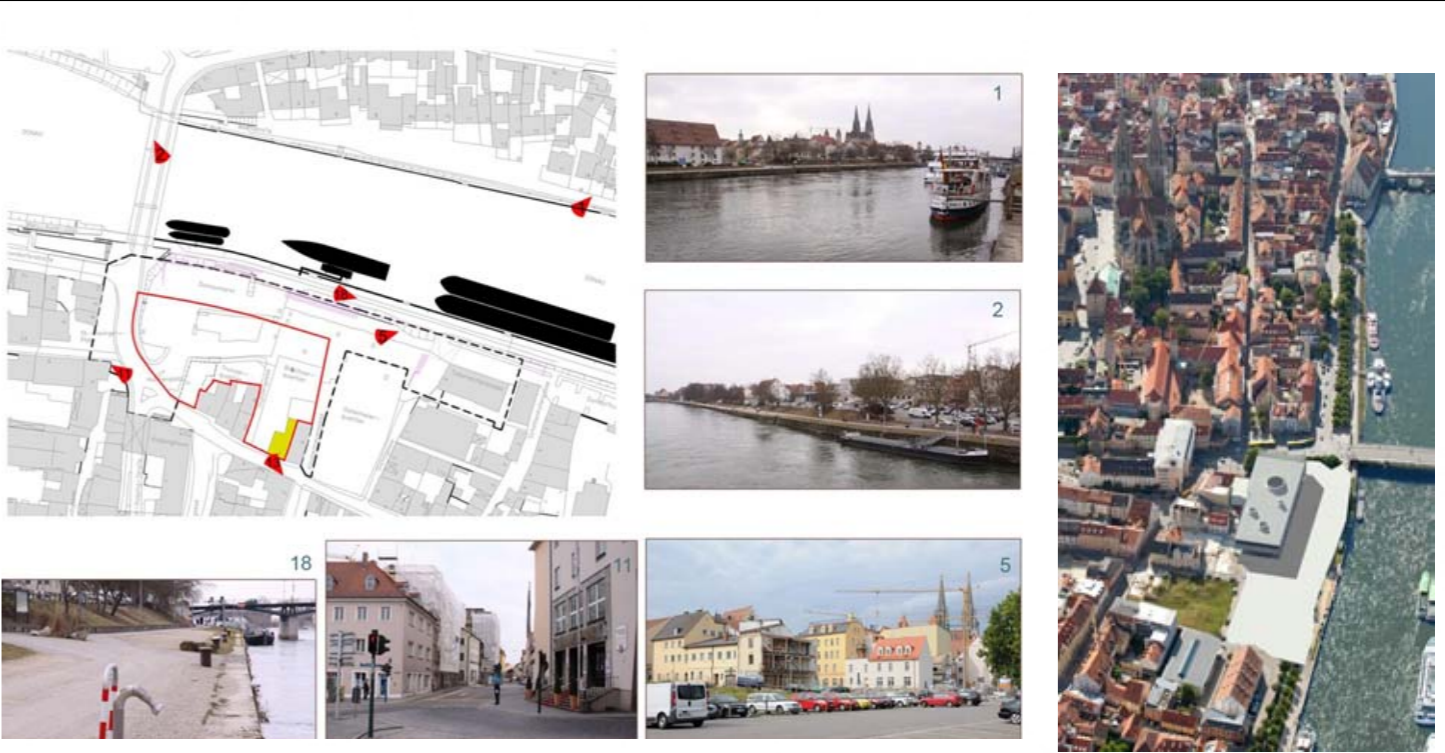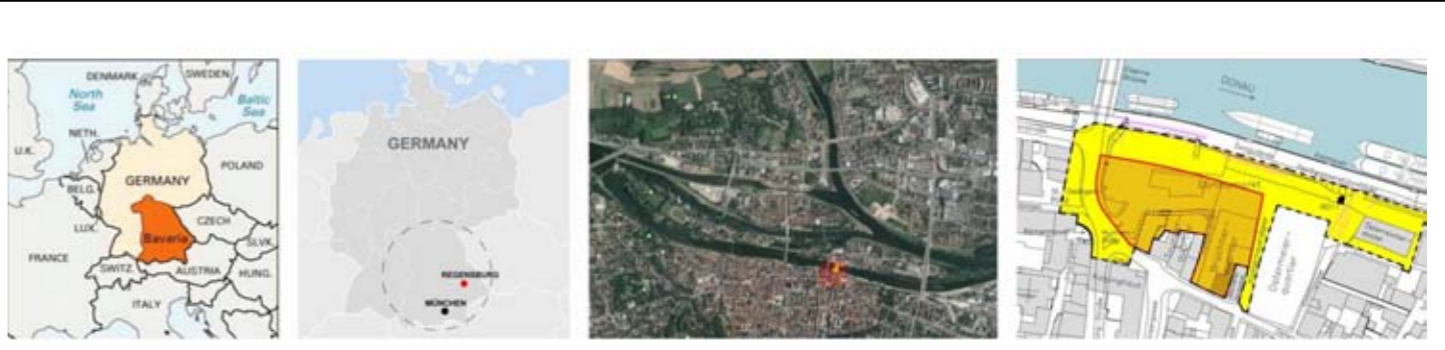

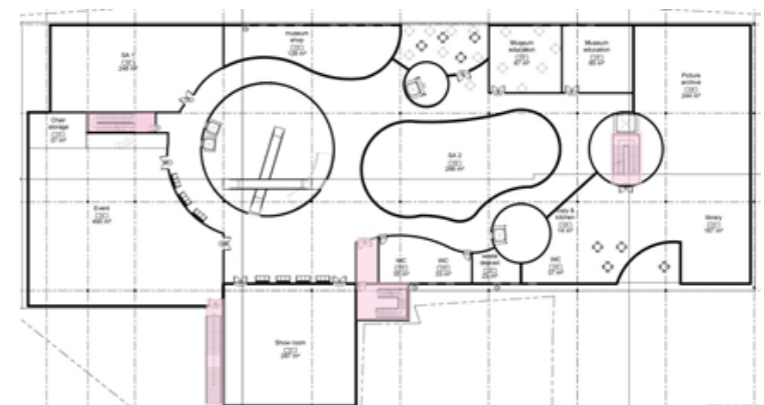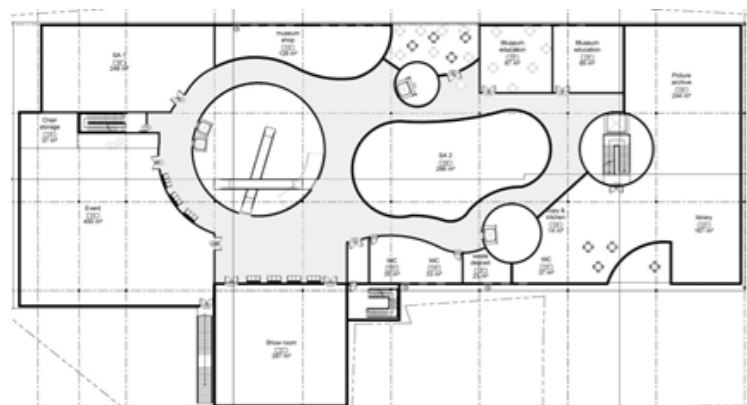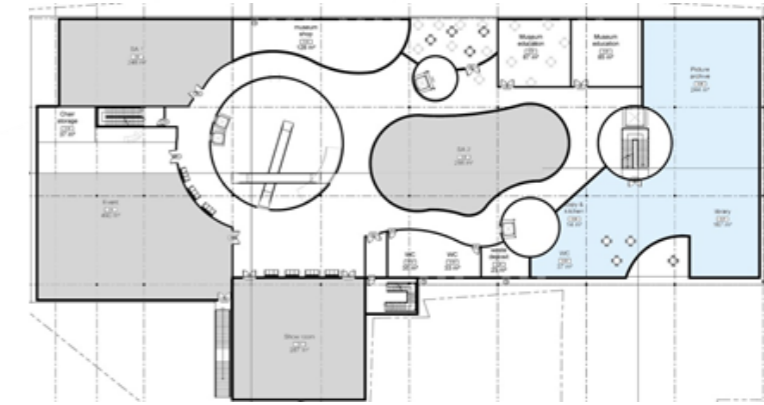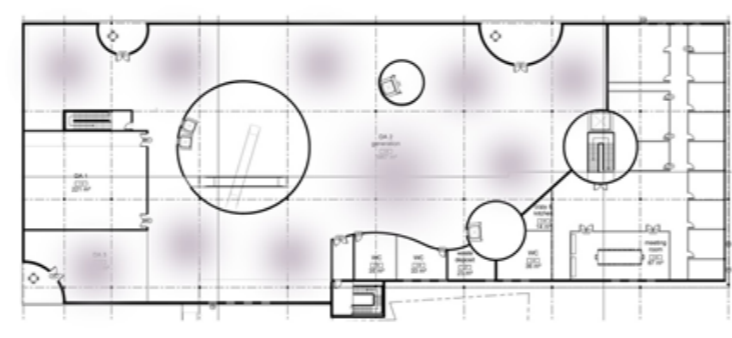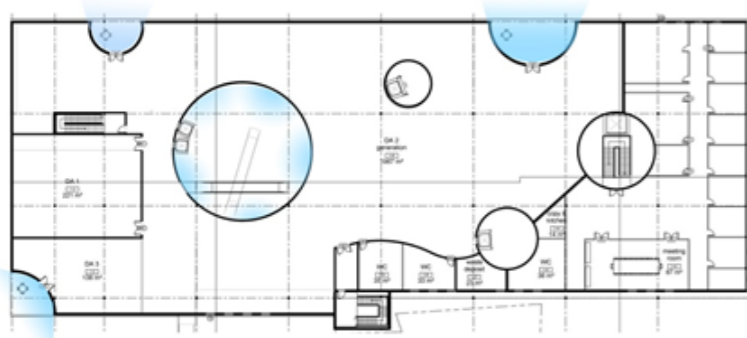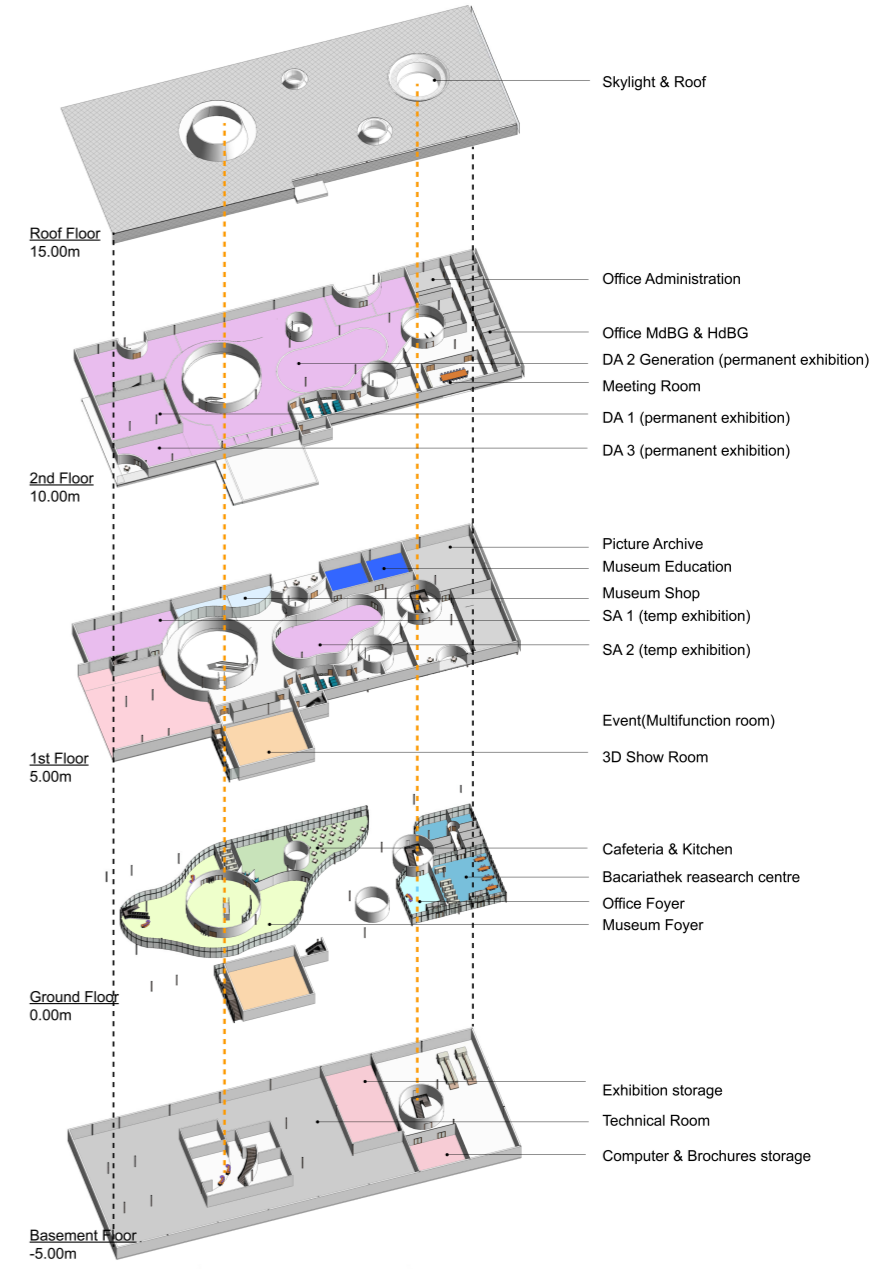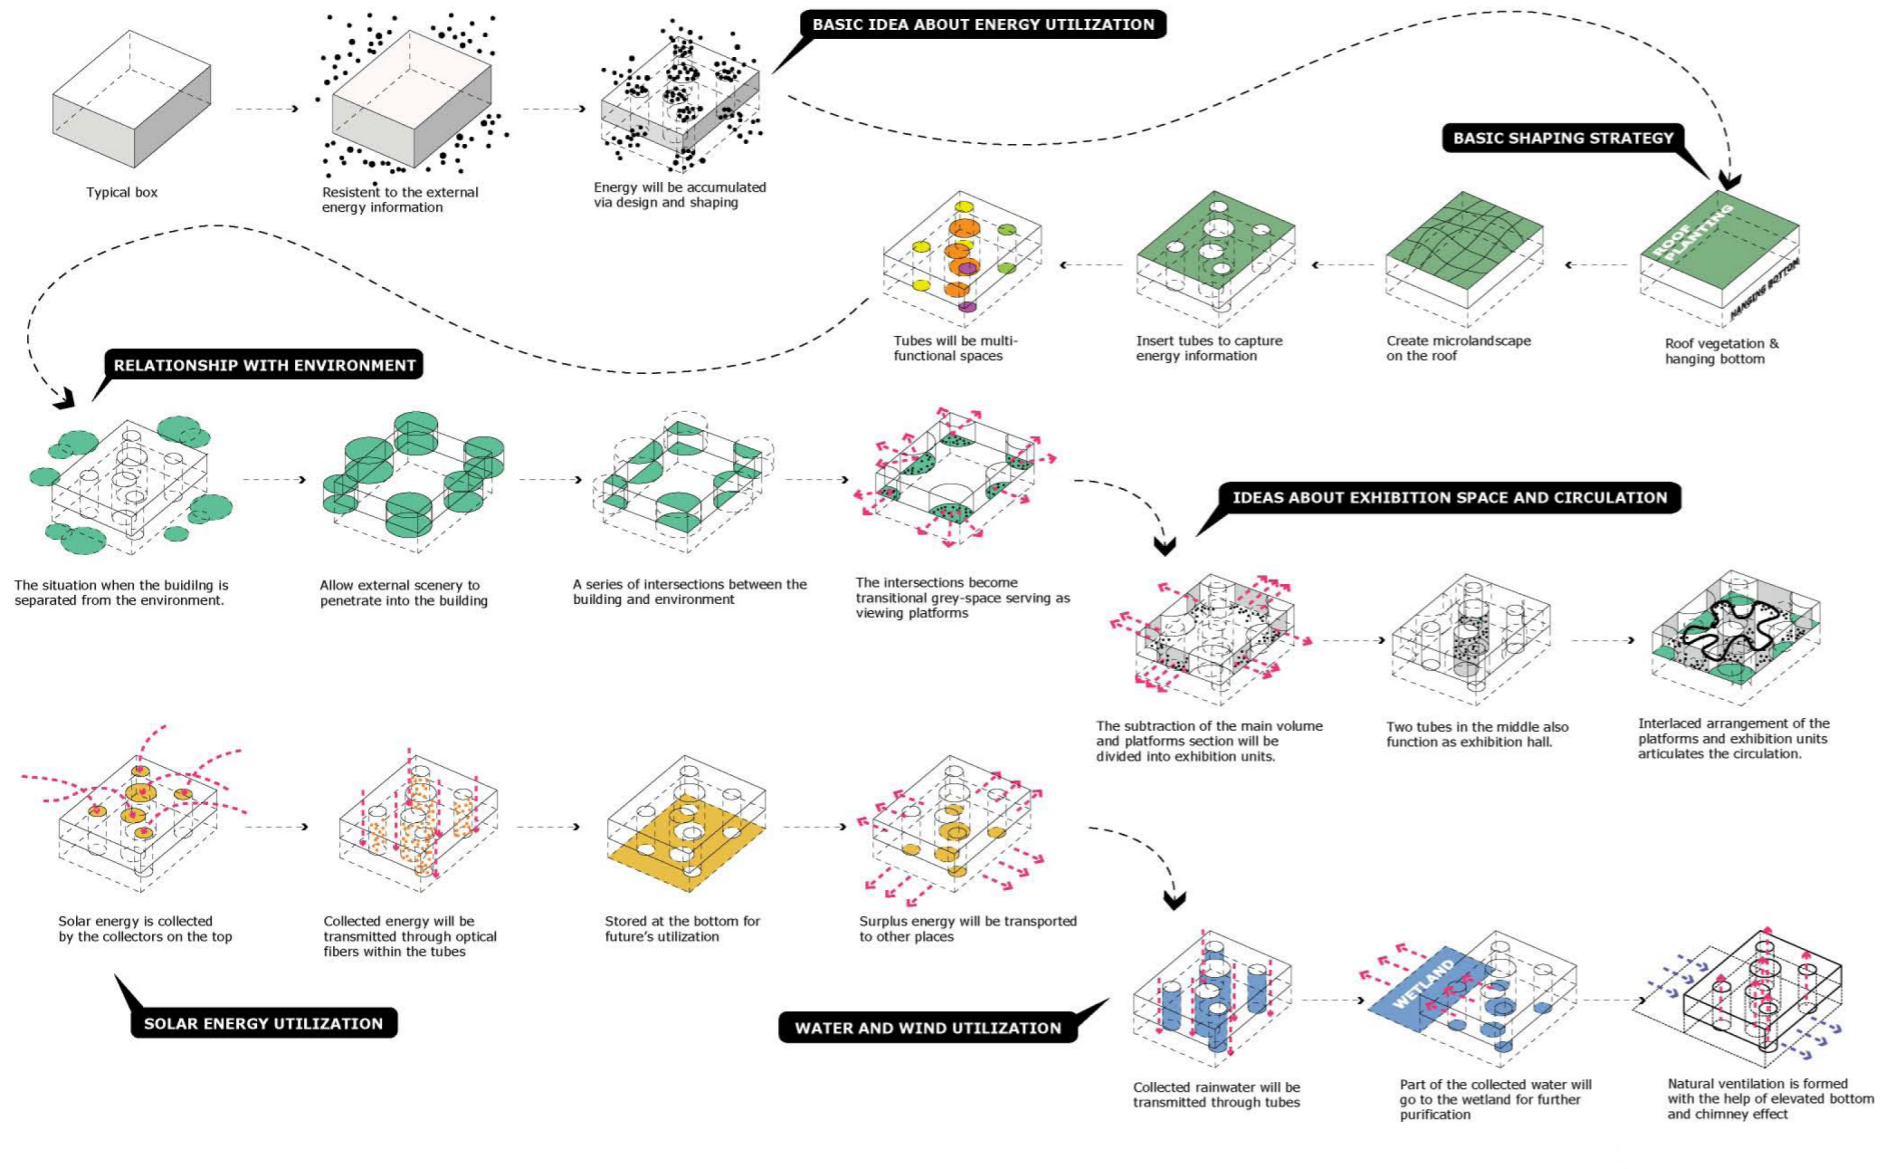


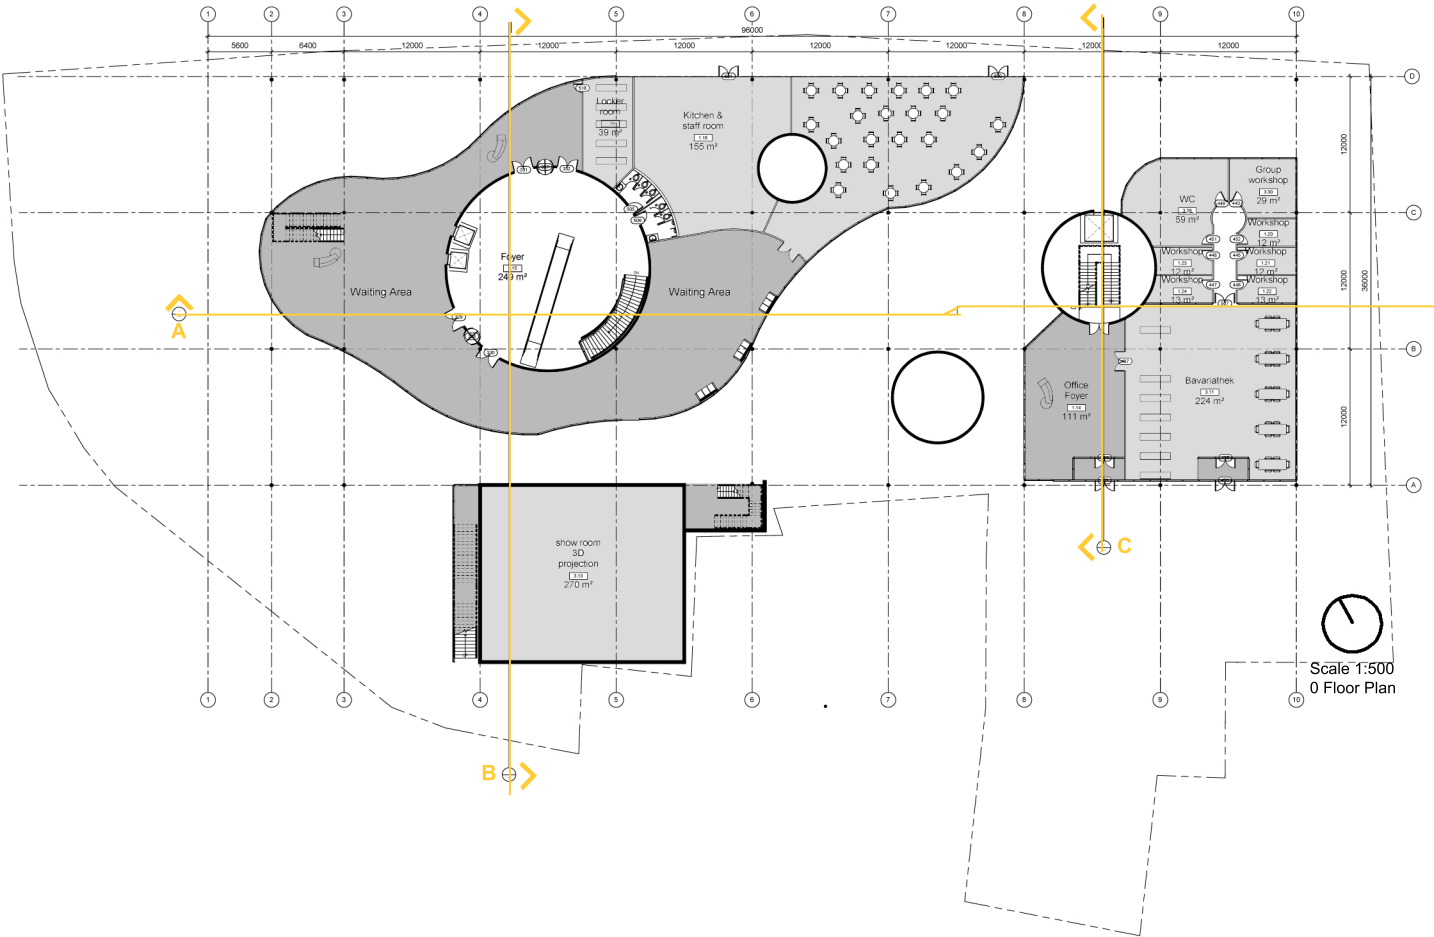

Scale 1:500  
0 Floor Plan

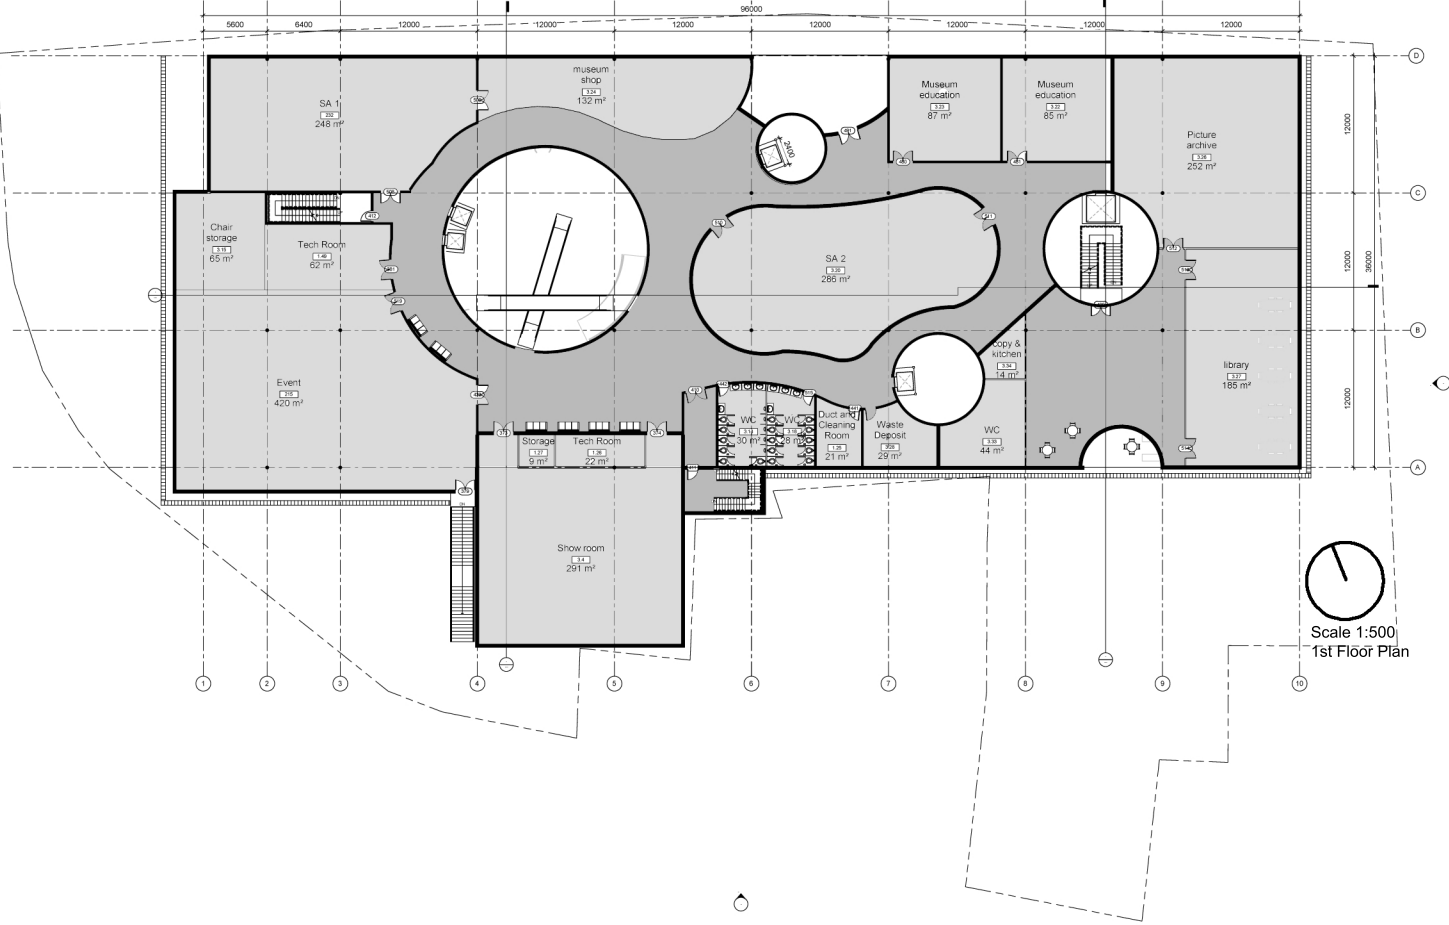

Scale 1:500  
1st Floor Plan

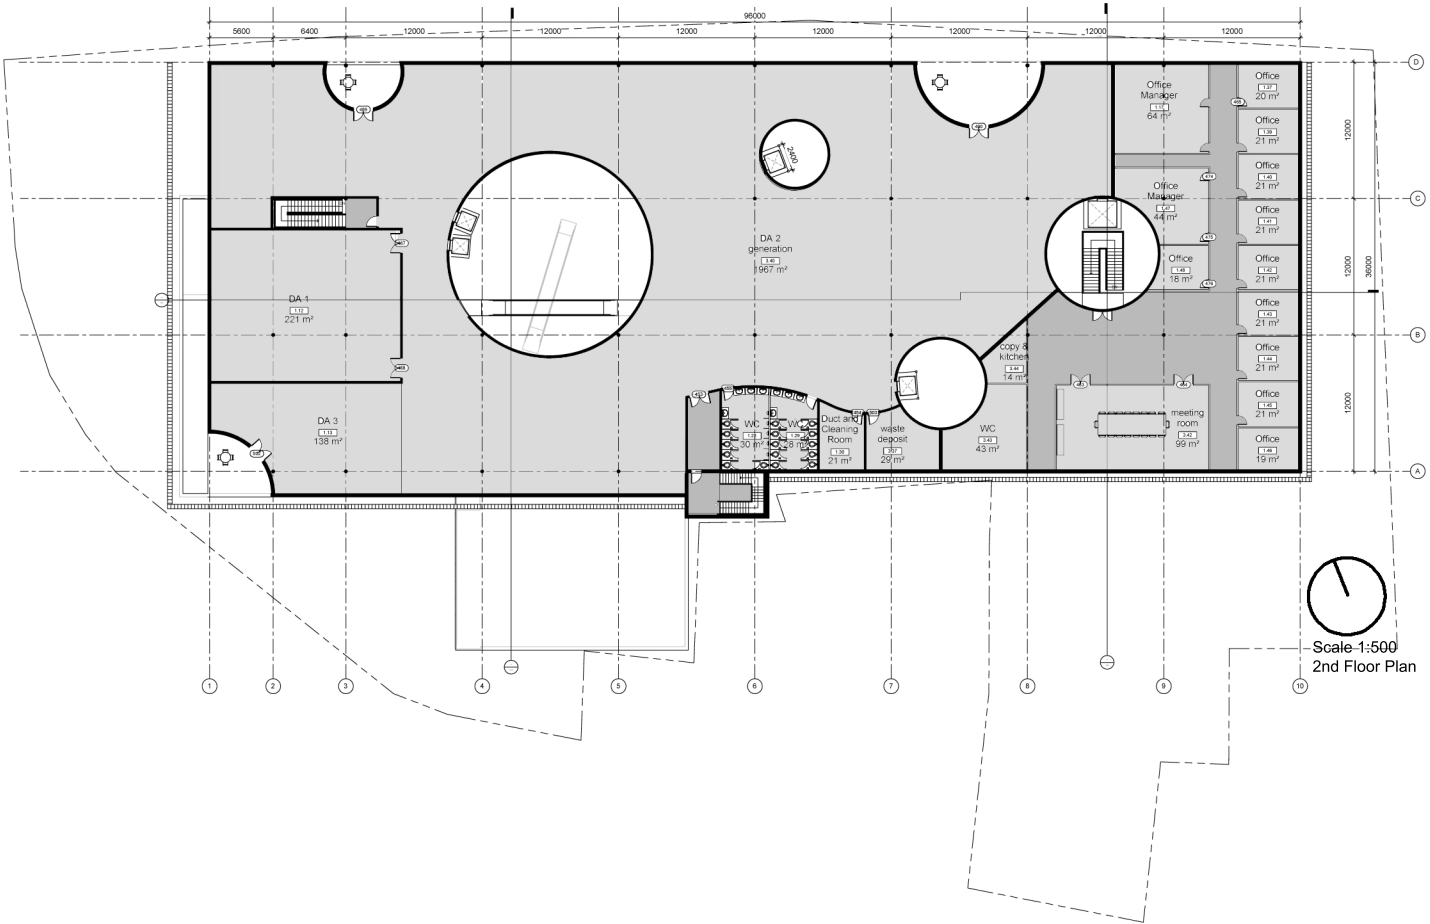

Scale-1:500  
2nd Floor Plan