


Pianta piano primo scala 1: 100

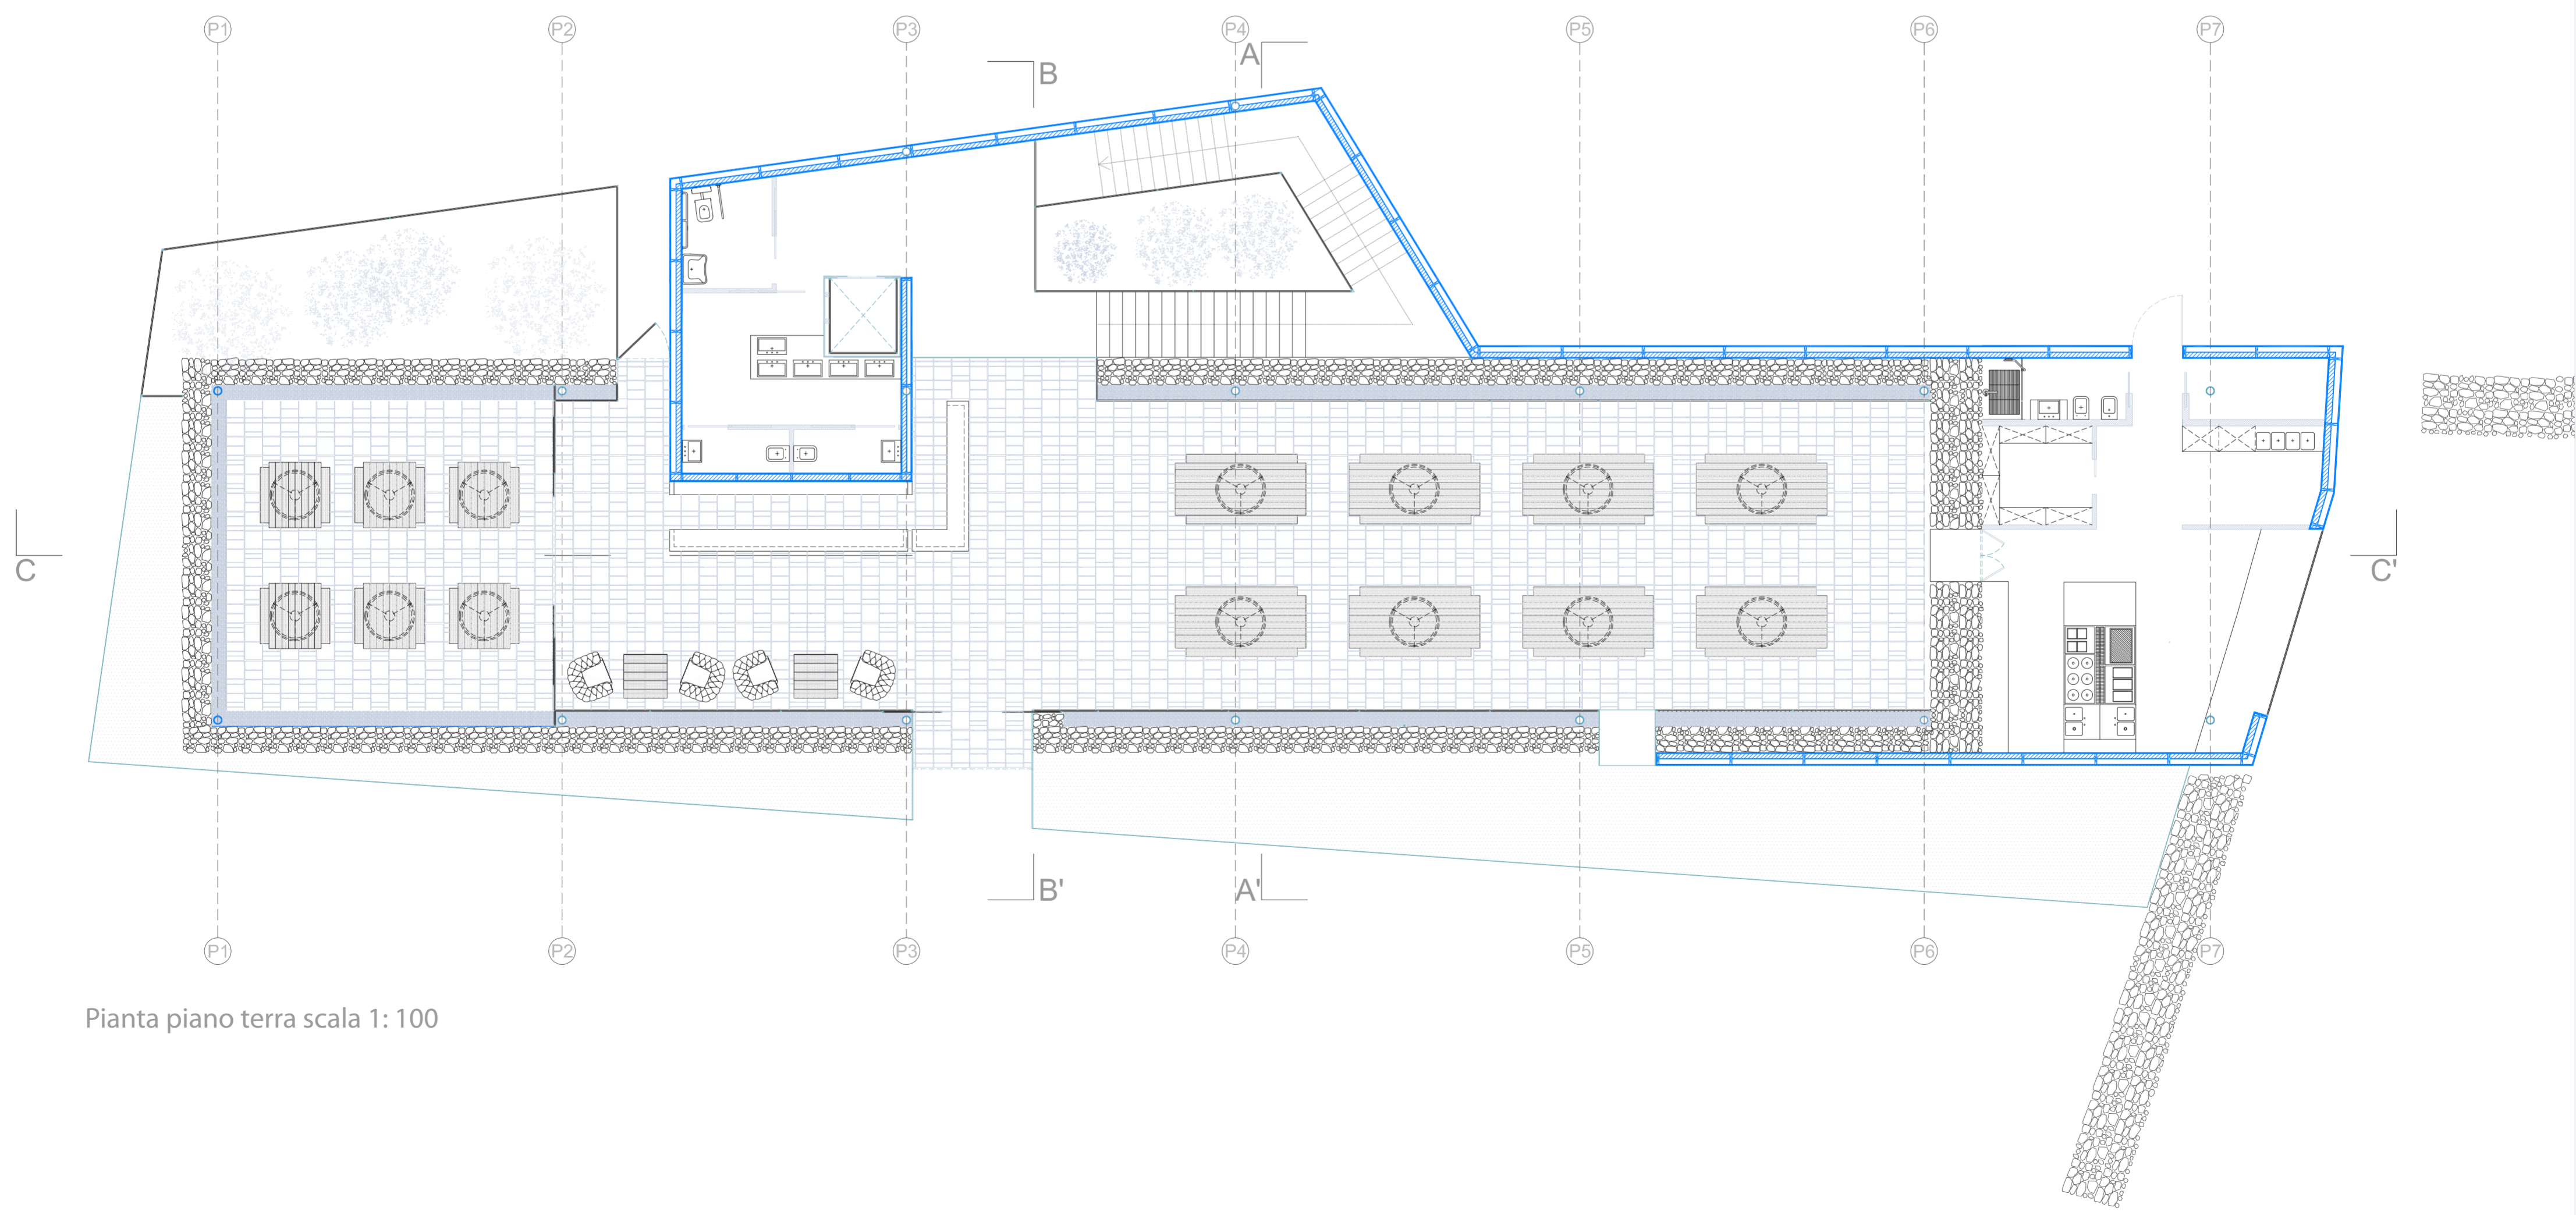

Pianta piano terra scala 1: 100