

Politecnico di Milano
 Facoltà di Architettura
 Anno Accademico 2012/2013

Progetto di un'Azienda
 Vinicola e Museo del Vino
 in Franciacorta


Tesi di Laurea di:
 Giorgia Pedroni 770579
 Chiara Baska 770330

Relatore:
 Prof. Pier Federico Catani

Correlatori:
 Prof. Francesco Leoni
 Arch. Samuele Ossola
 Arch. Alessia Chiappetto
 Arch. Riccardo Lovatini

Scala:
 1:100

Tavola n.
 4

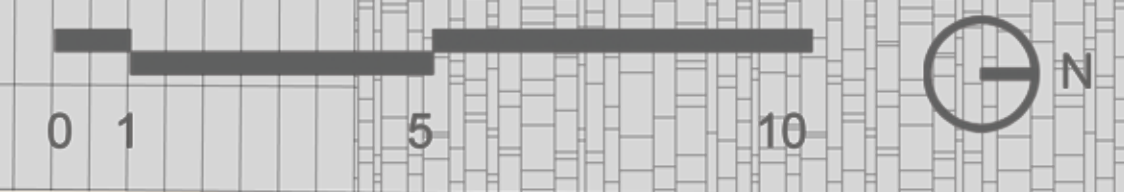

Sezione AA'
 Pianta Piano Terra