

1. Ingresso
2. Reception
3. Guardaroba
4. Il vino nell'antichita'
5. La Viticoltura In passato
6. Esposizione di vecchi attrezzi per la viticoltura
7. La Vinificazione in Passato
8. Uffici
9. Laboratorio di analisi
10. La Produzione del vino oggi
11. Il Vino come Medicina
12. Deposito
13. Il Vino come Bevanda
14. Servizi
15. Bar
16. Antica enobiblioteca
17. Il vino nell'arte
18. Area Relax
19. L'imbottigliamento di ieri e di Oggi
20. Bookshop
21. Sala Degustazione

Politecnico di Milano
 Facoltà di Architettura
 Anno Accademico 2012/2013

Progetto di un'Azienda
 Vinicola e Museo del Vino
 in Franciacorta




Tesi di Laurea
 Giorgia Pedroni 770579
 Chiara Saska 770339

Relatore:
 Prof. Pier Federico Caliarì

Correlatori:
 Prof. Francesco Leoni
 Arch. Samuele Casola
 Arch. Alessia Chiappero
 Arch. Riccardo Lovatini

Scala
 1:200

Tavola n
 6

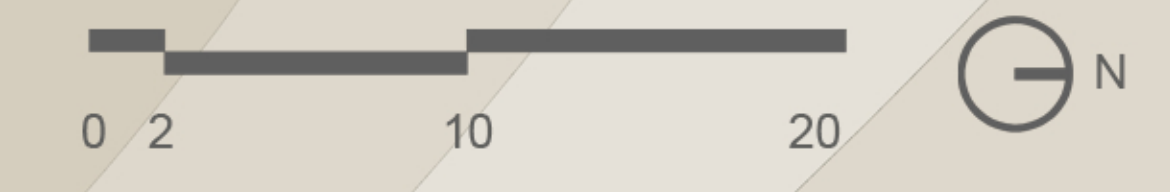

Pianta piano interrato -1
 Sezione CC'