
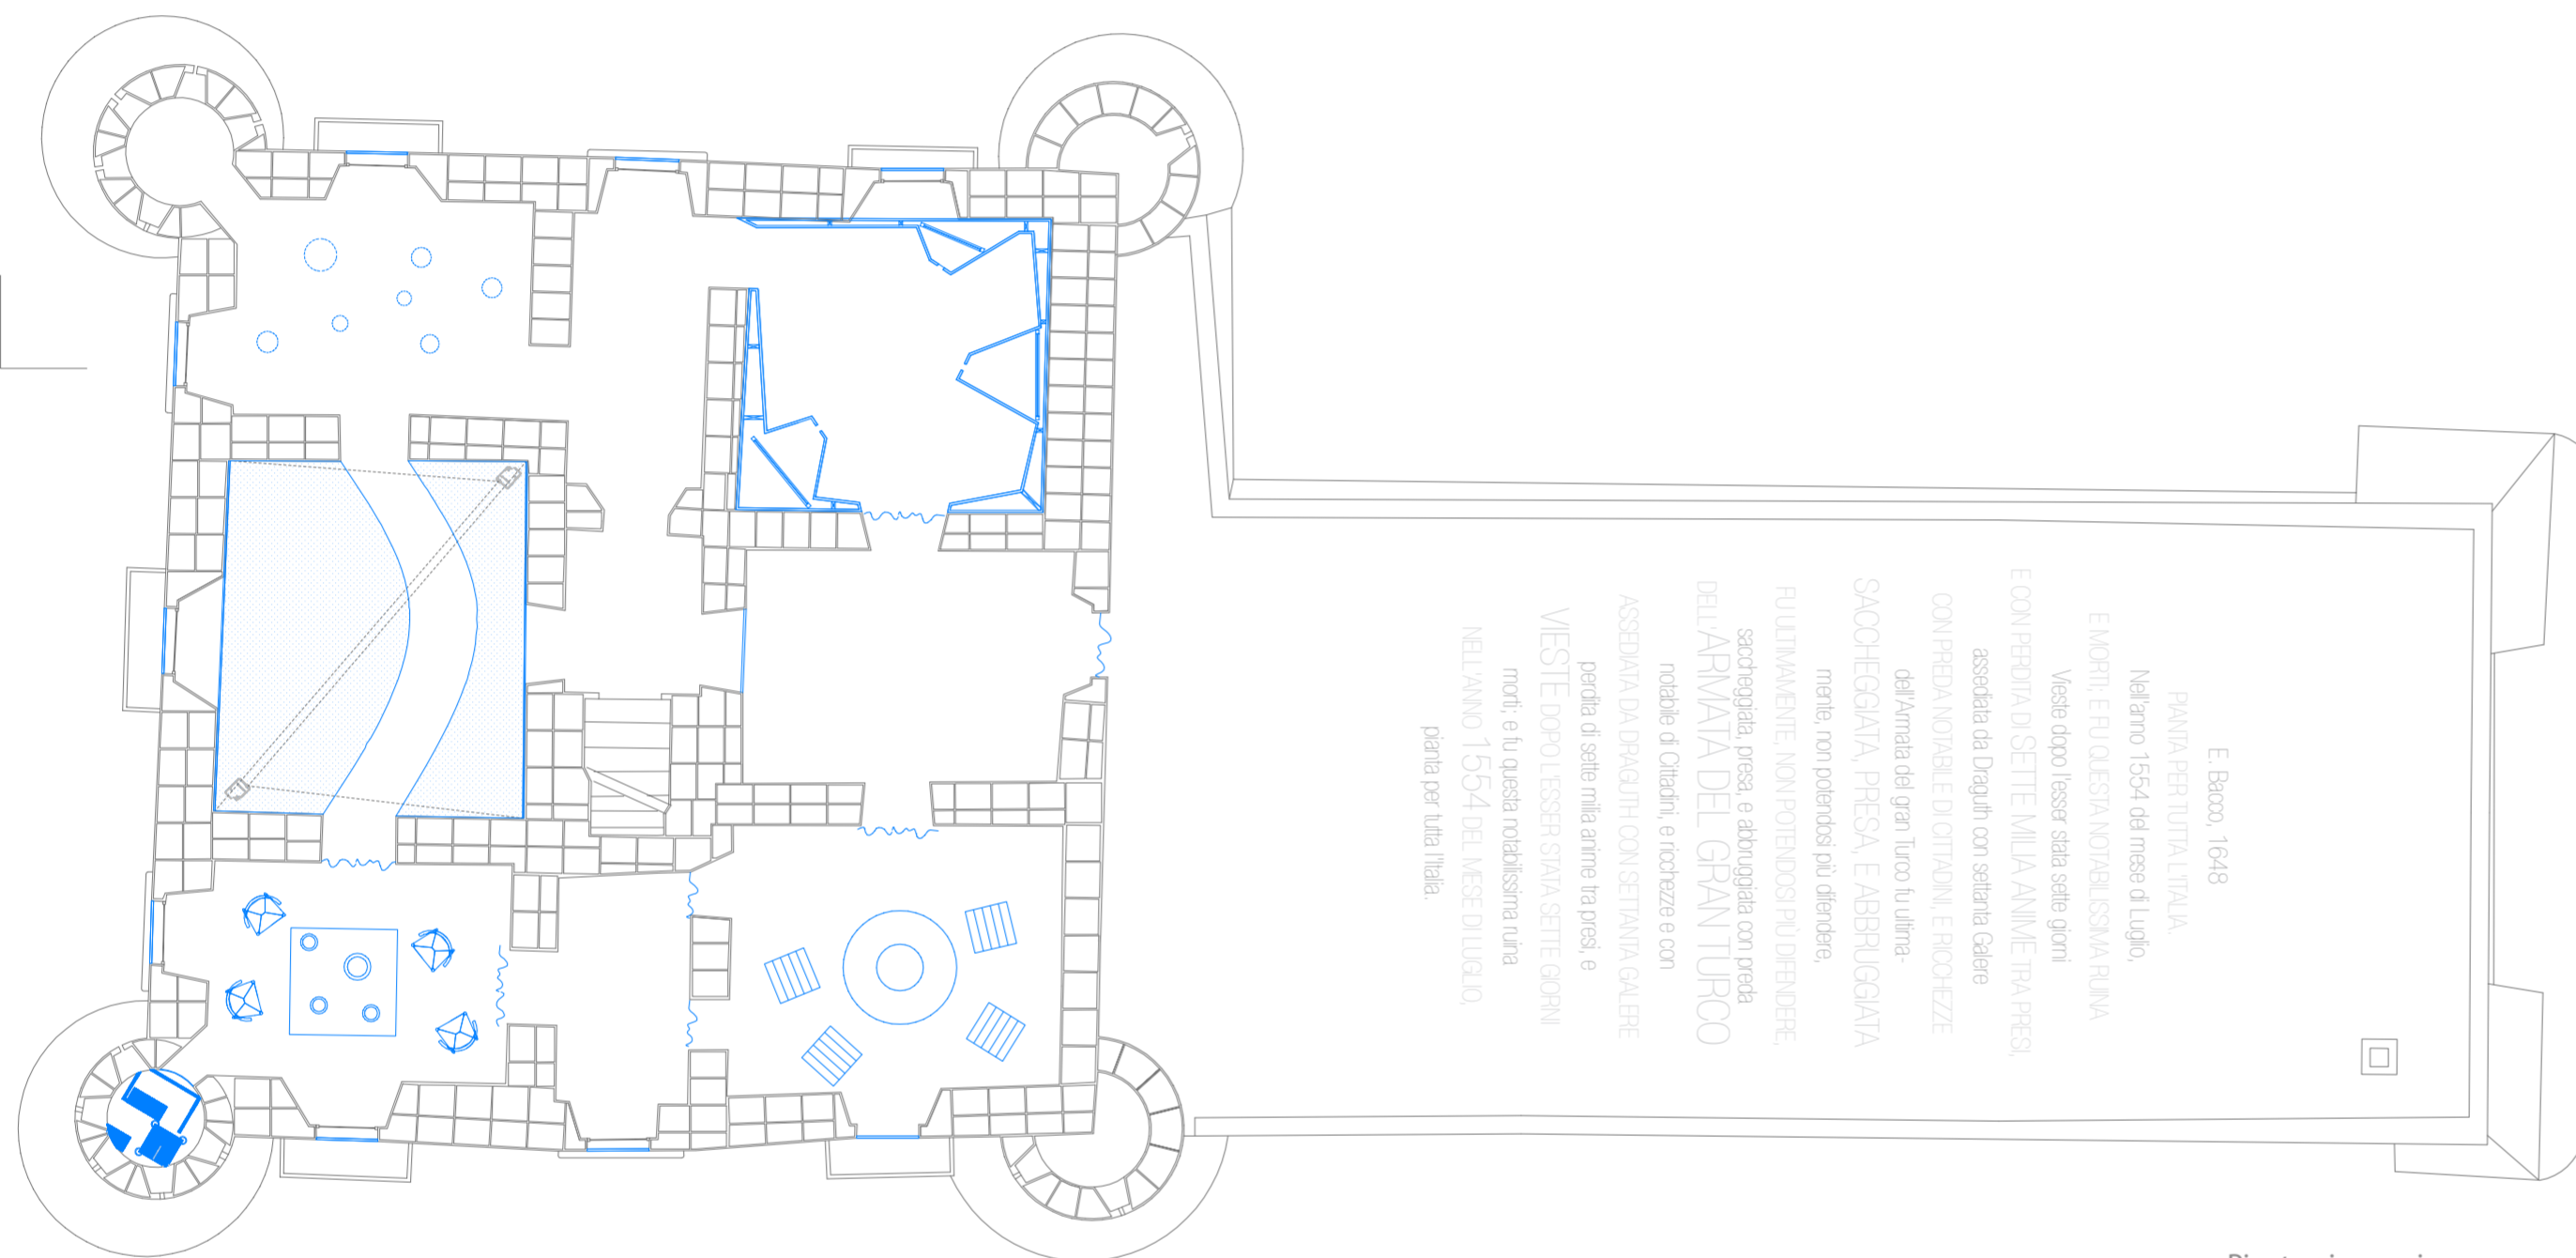



Sezione longitudinale
scala 1:100

Sezione
scala 1:20

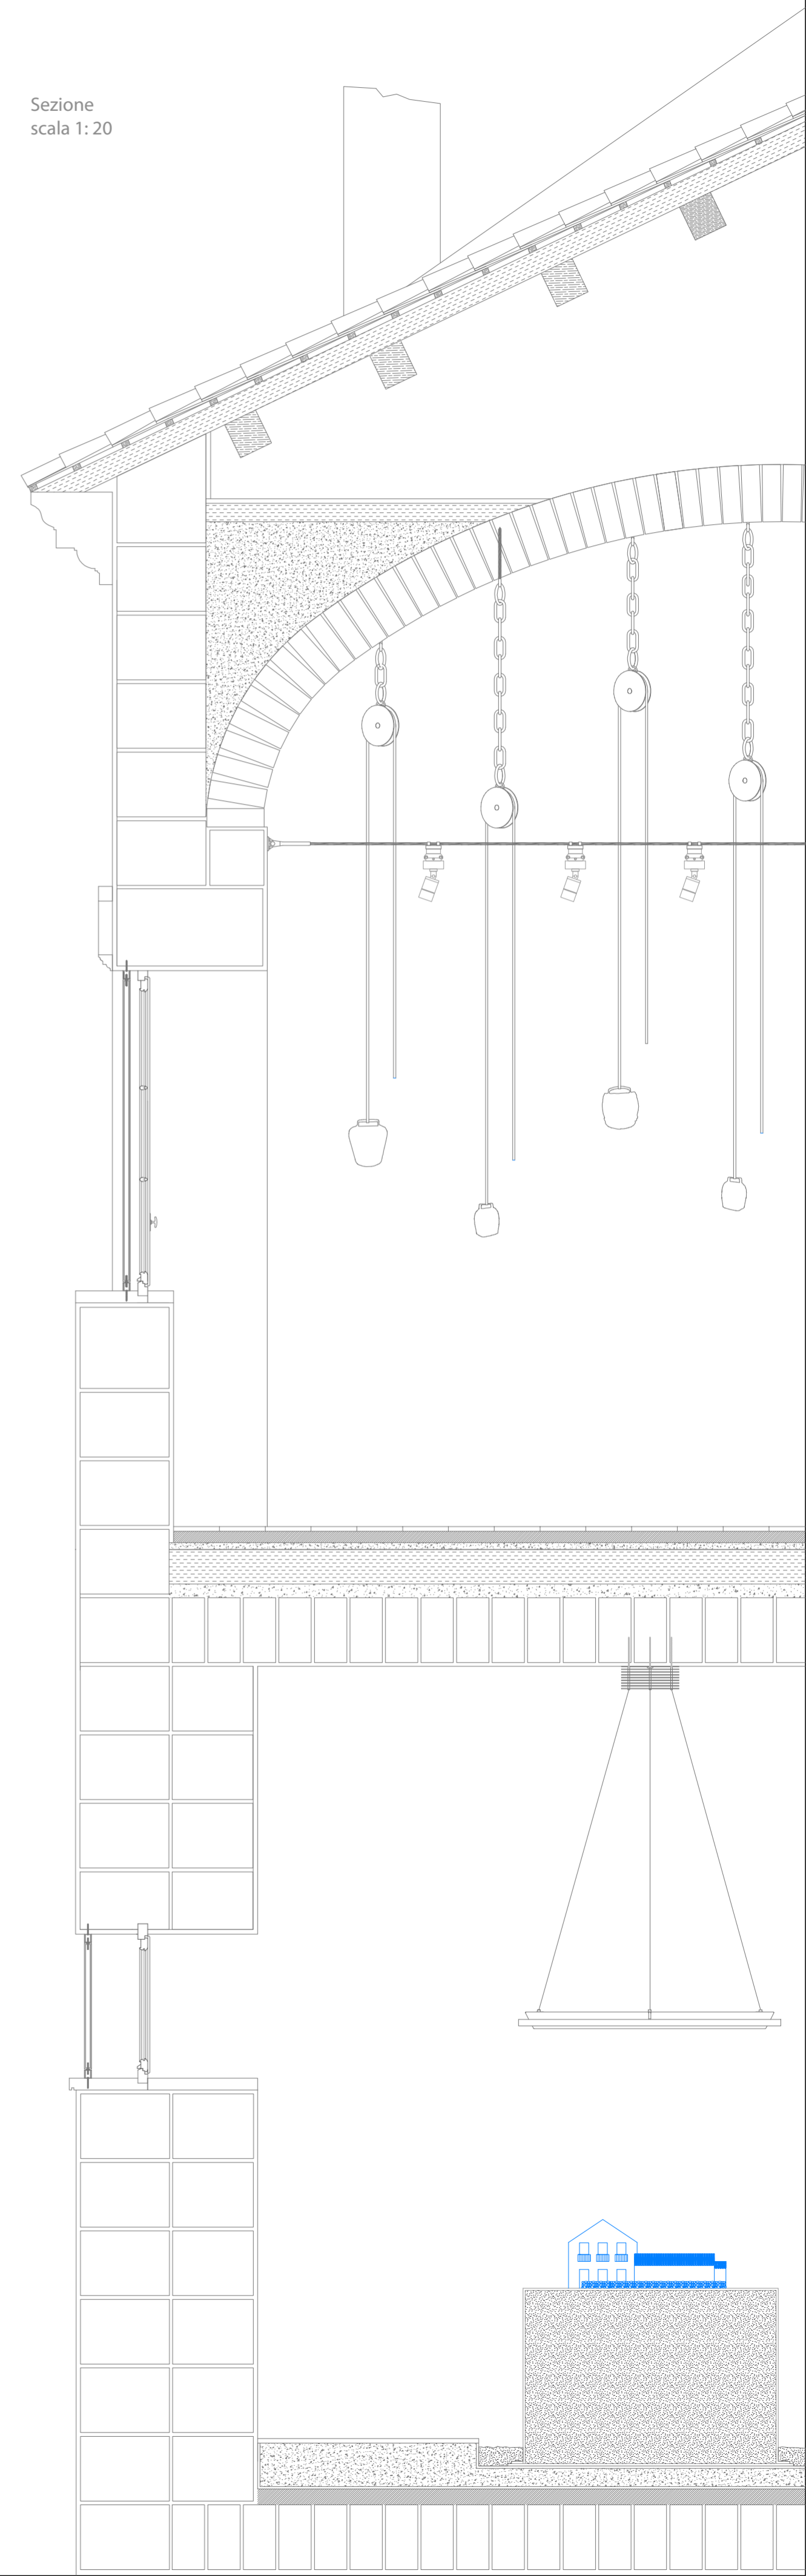

Pianta piano primo
scala 1:100

E. Bacco, 1648
PALAZZO PER ULTA LITVIA.
Nell'anno 1554 del mese di Luglio,
E MORTE E FUQUESSA NOTRALESSIA RUMA
Meste dopo l'esser stata sette giorni
E CON PREDA DI SETTE MILIA ANIMETRA PRECI
assediata da Draguti con settanta Galee
CON PREDA NOTRALE E DI OTTAVANI, ERICCHEZZE
dell'Armata del gran Turco Iuliana.
SACCHEGGIATA, PRESA, E ABBRUGGIATA
male, non potendosi piu difendere,
FU ULTIMAMENTE NON POTENDOSI PUO DIFENDERE,
DELL'ARMAIA DEL GRAN TURCO
nobilita di Oltarini, e ricchezze e con
ASSEDIATA DA DRAGUTI CON SETTIMANA GALEE
perda di sette mila arme tra presa, e
VIESTE DOPO L'ESSER GIATA SETTE GIORNI
NEL L'ANNO 1554 DEL MESE DI LUGLIO
perita per tutta Italia.

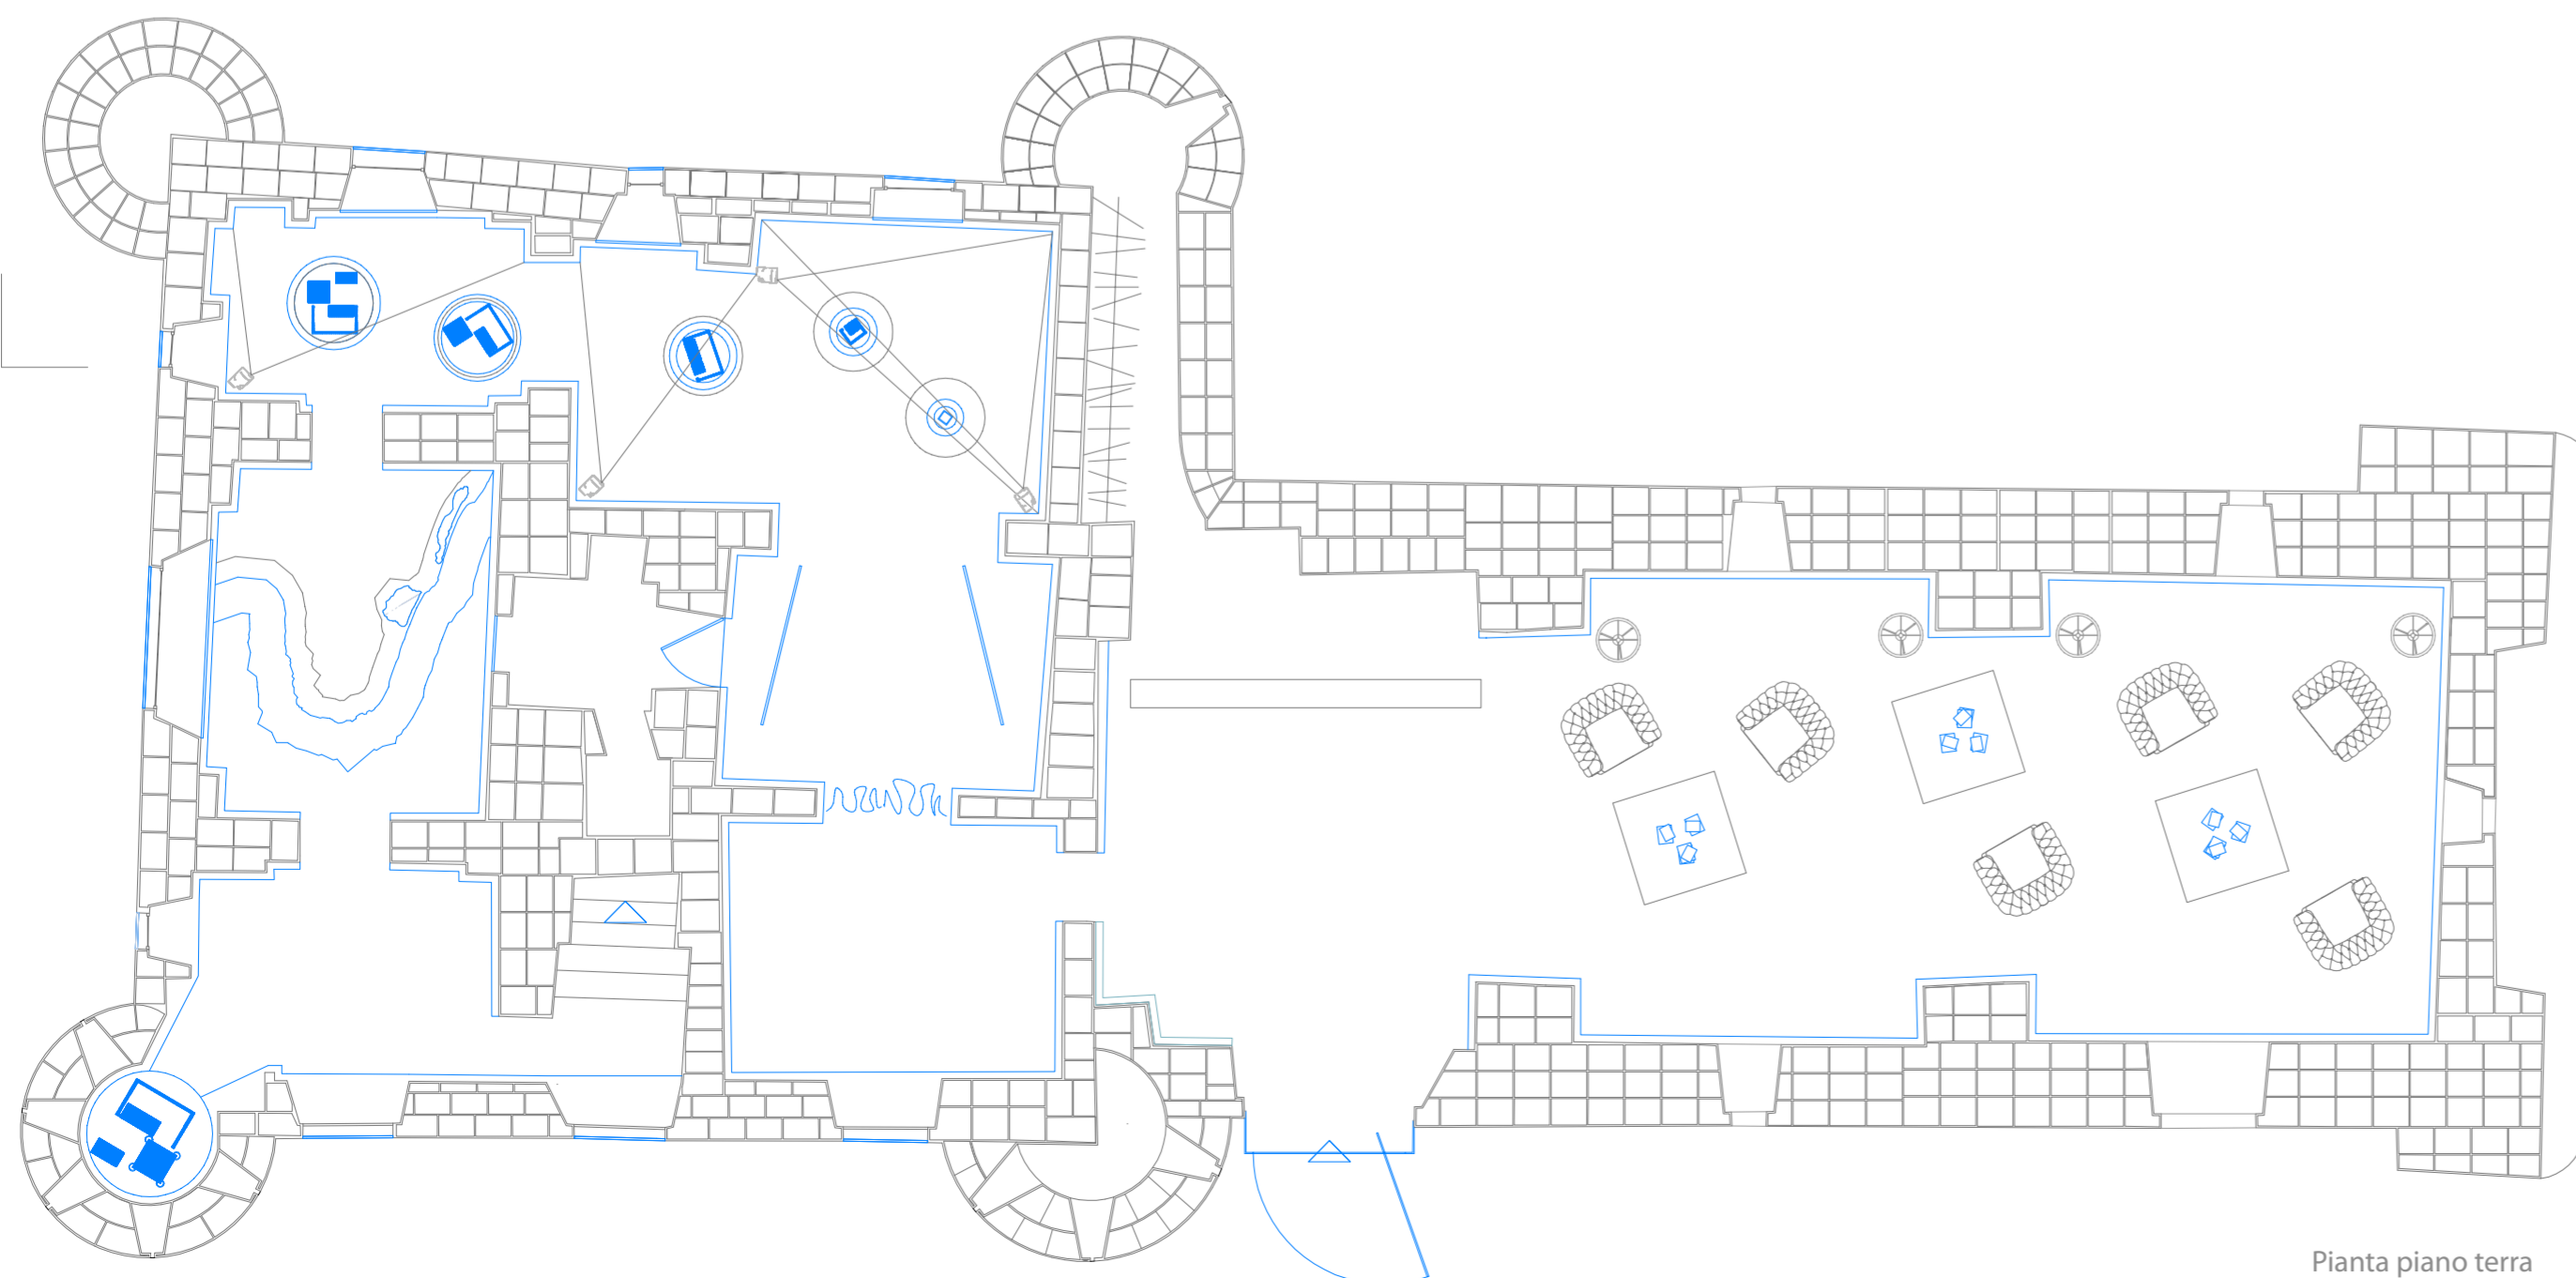

Pianta piano terra
scala 1:100