




Sezione A - A'

scala 1:500

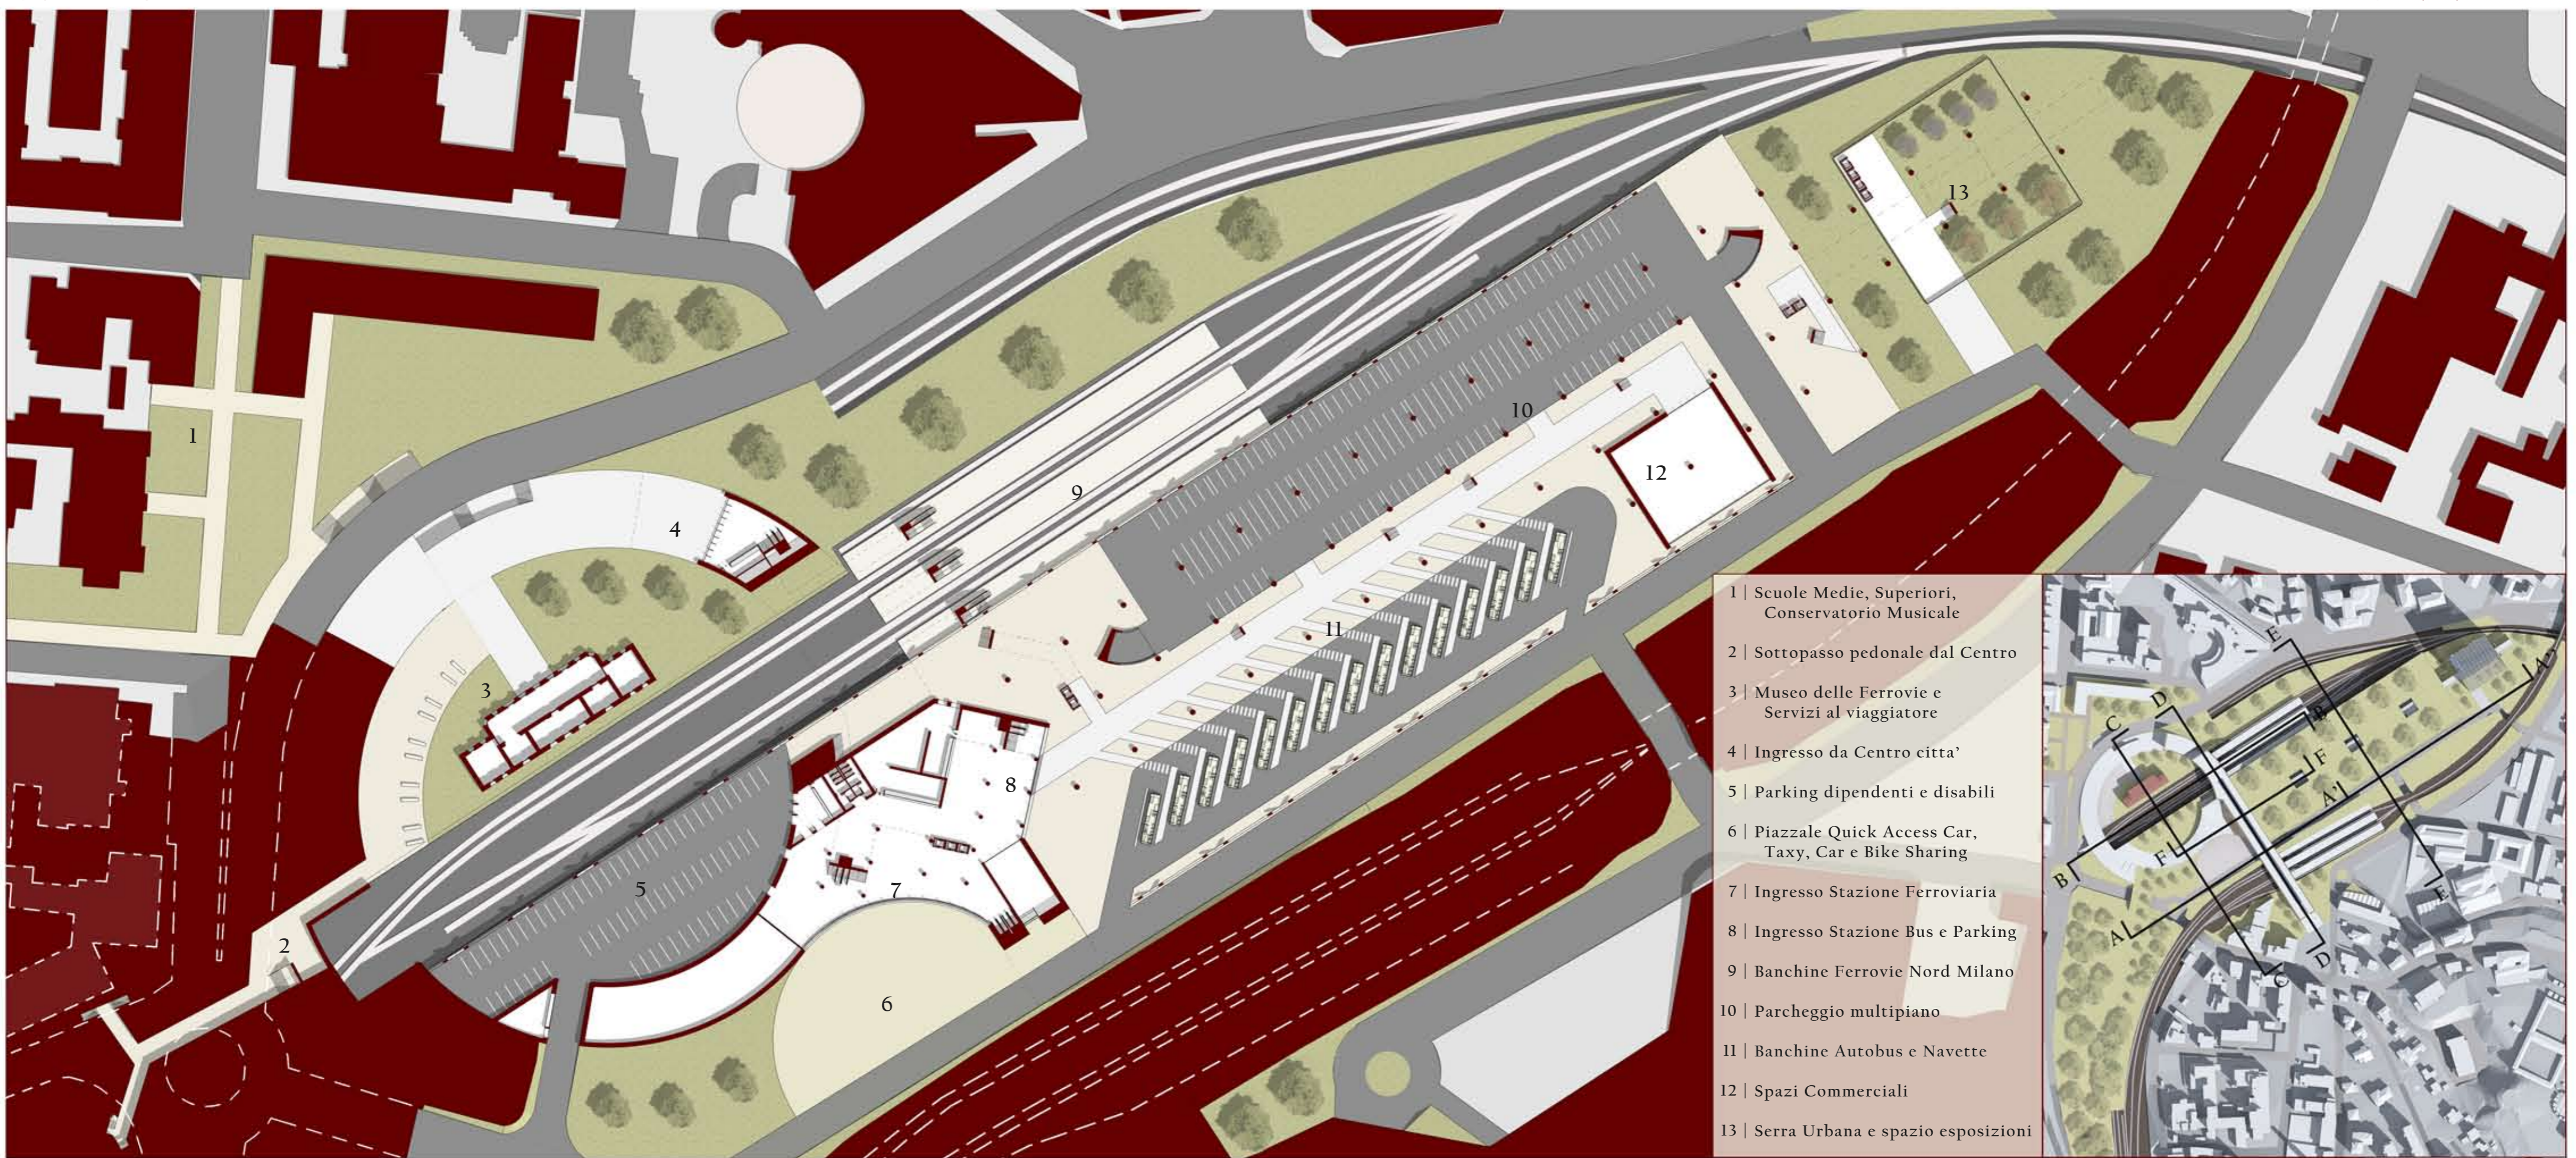


Pianta Piano Terra | 1,2 m sul livello del Piazzale Kennedy

scala 1:1000



Sezione A' - A''

scala 1:500

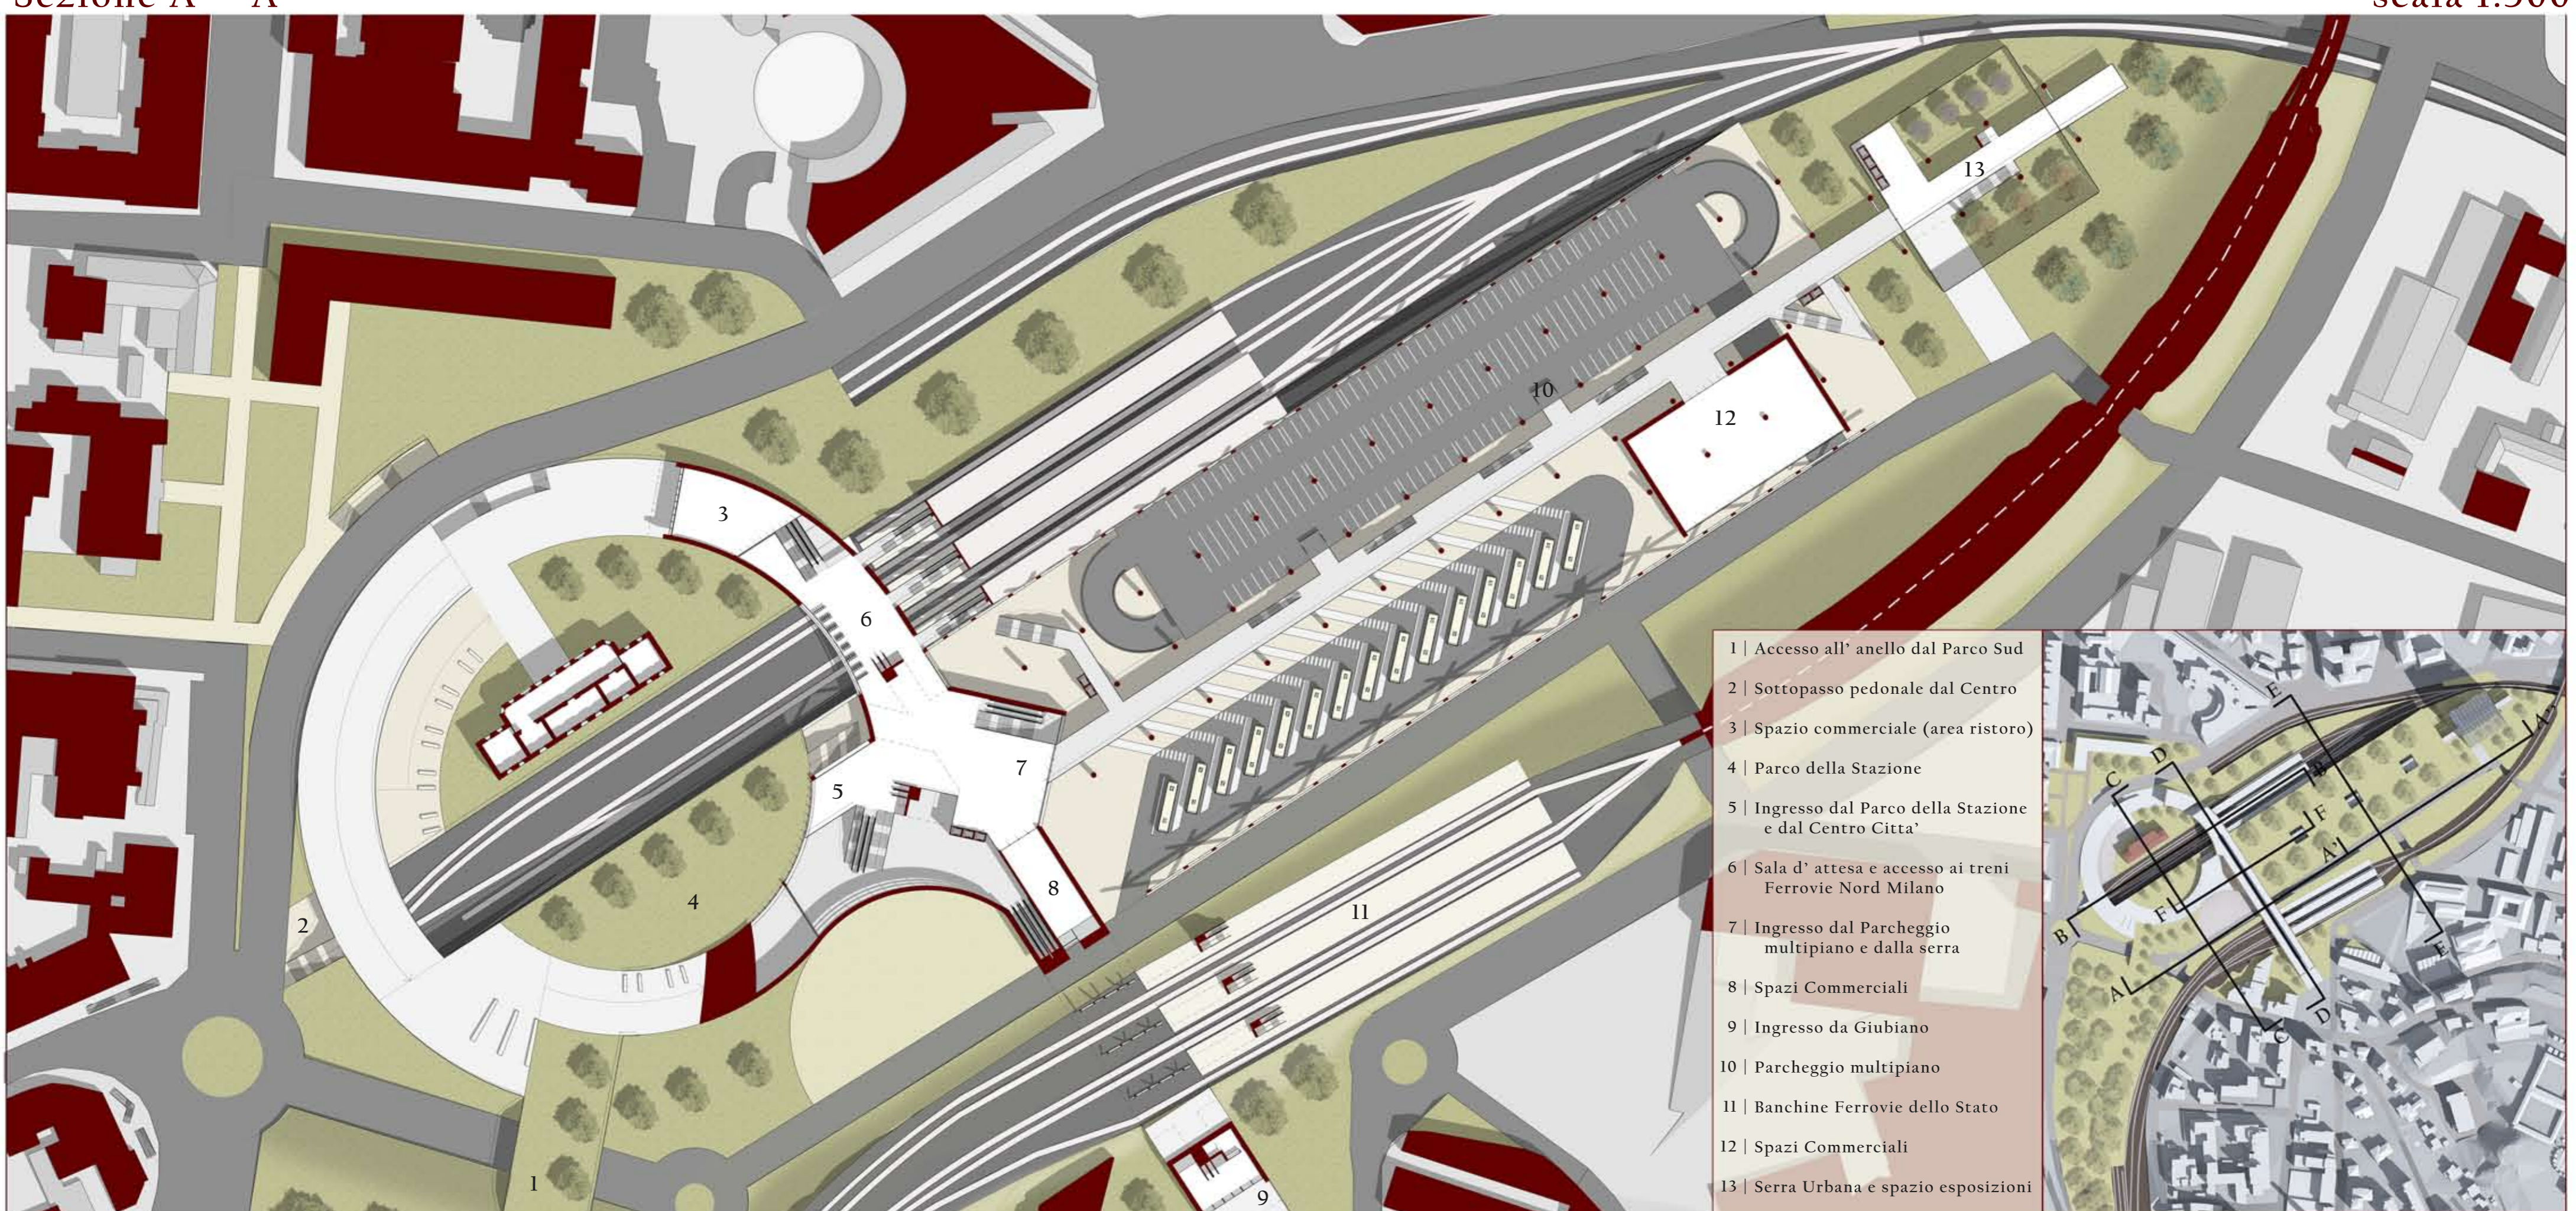

Pianta Piano Primo | 6,2 m sul livello del Piazzale Kennedy

scala 1:1000

