


Assonometria Est



Sezione C - C

scala 1:500

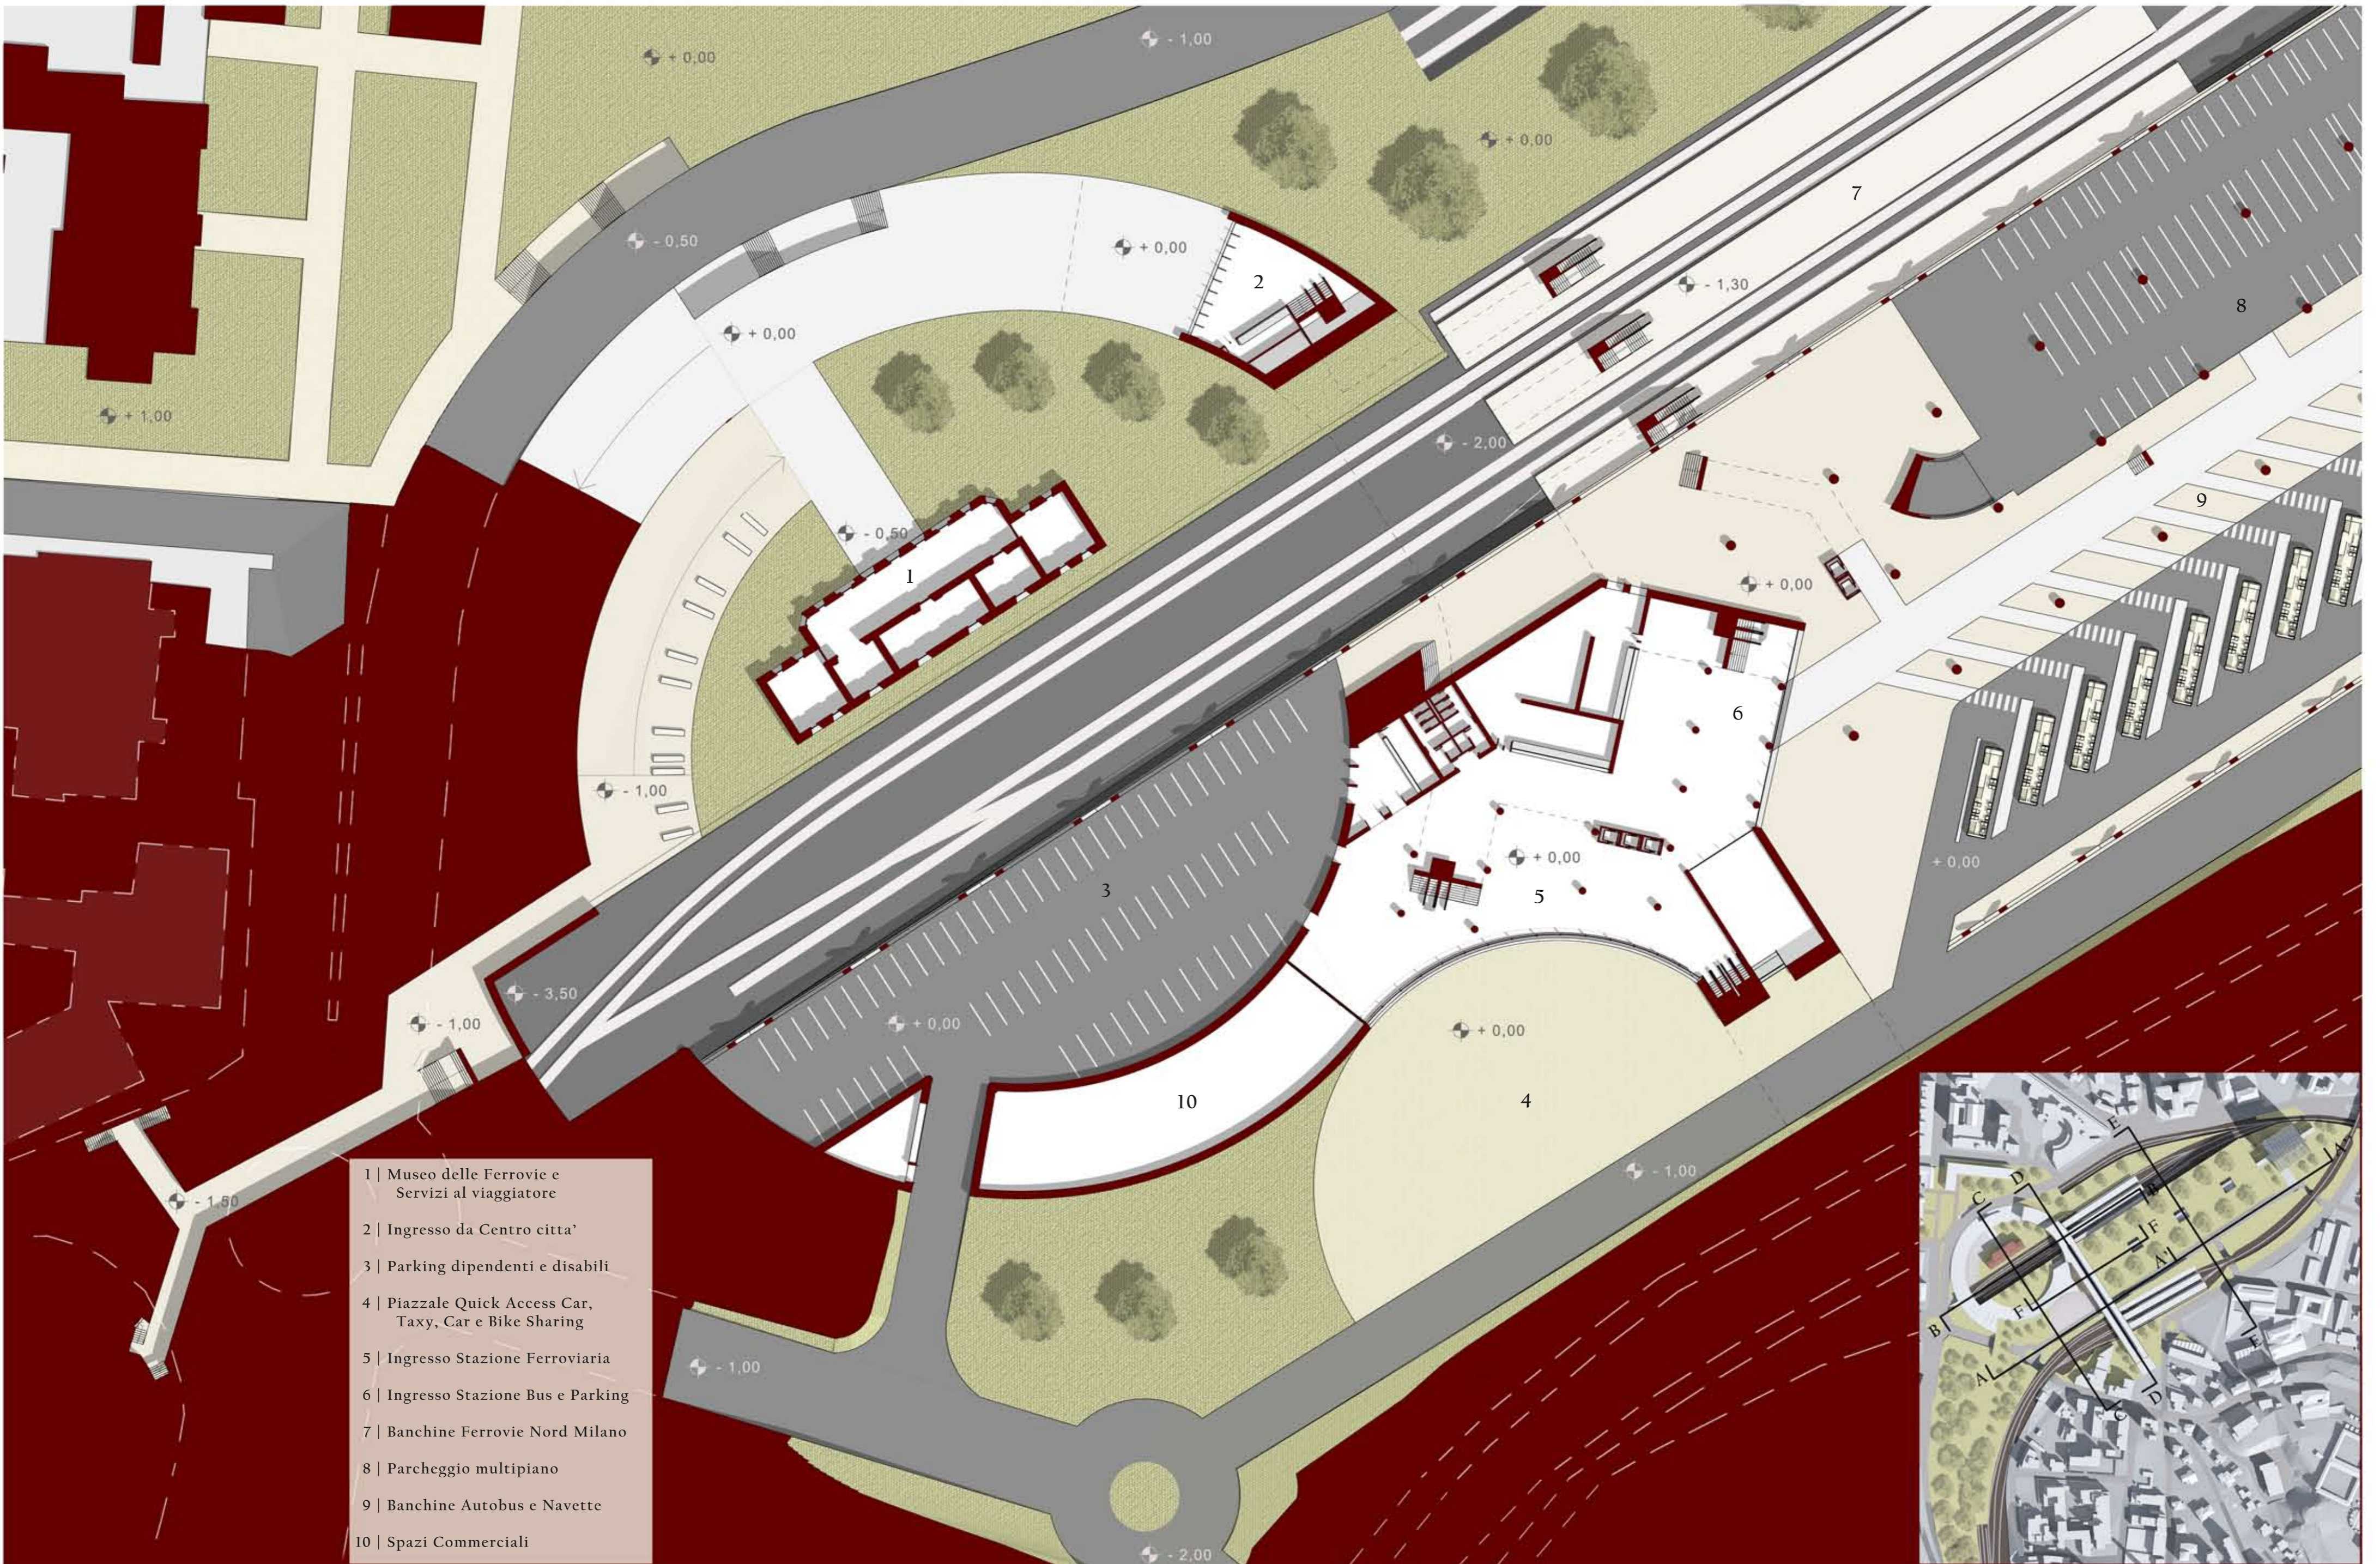

Pianta Piano Terra | 1,2 m sul livello del Piazzale Kennedy

scala 1:500