


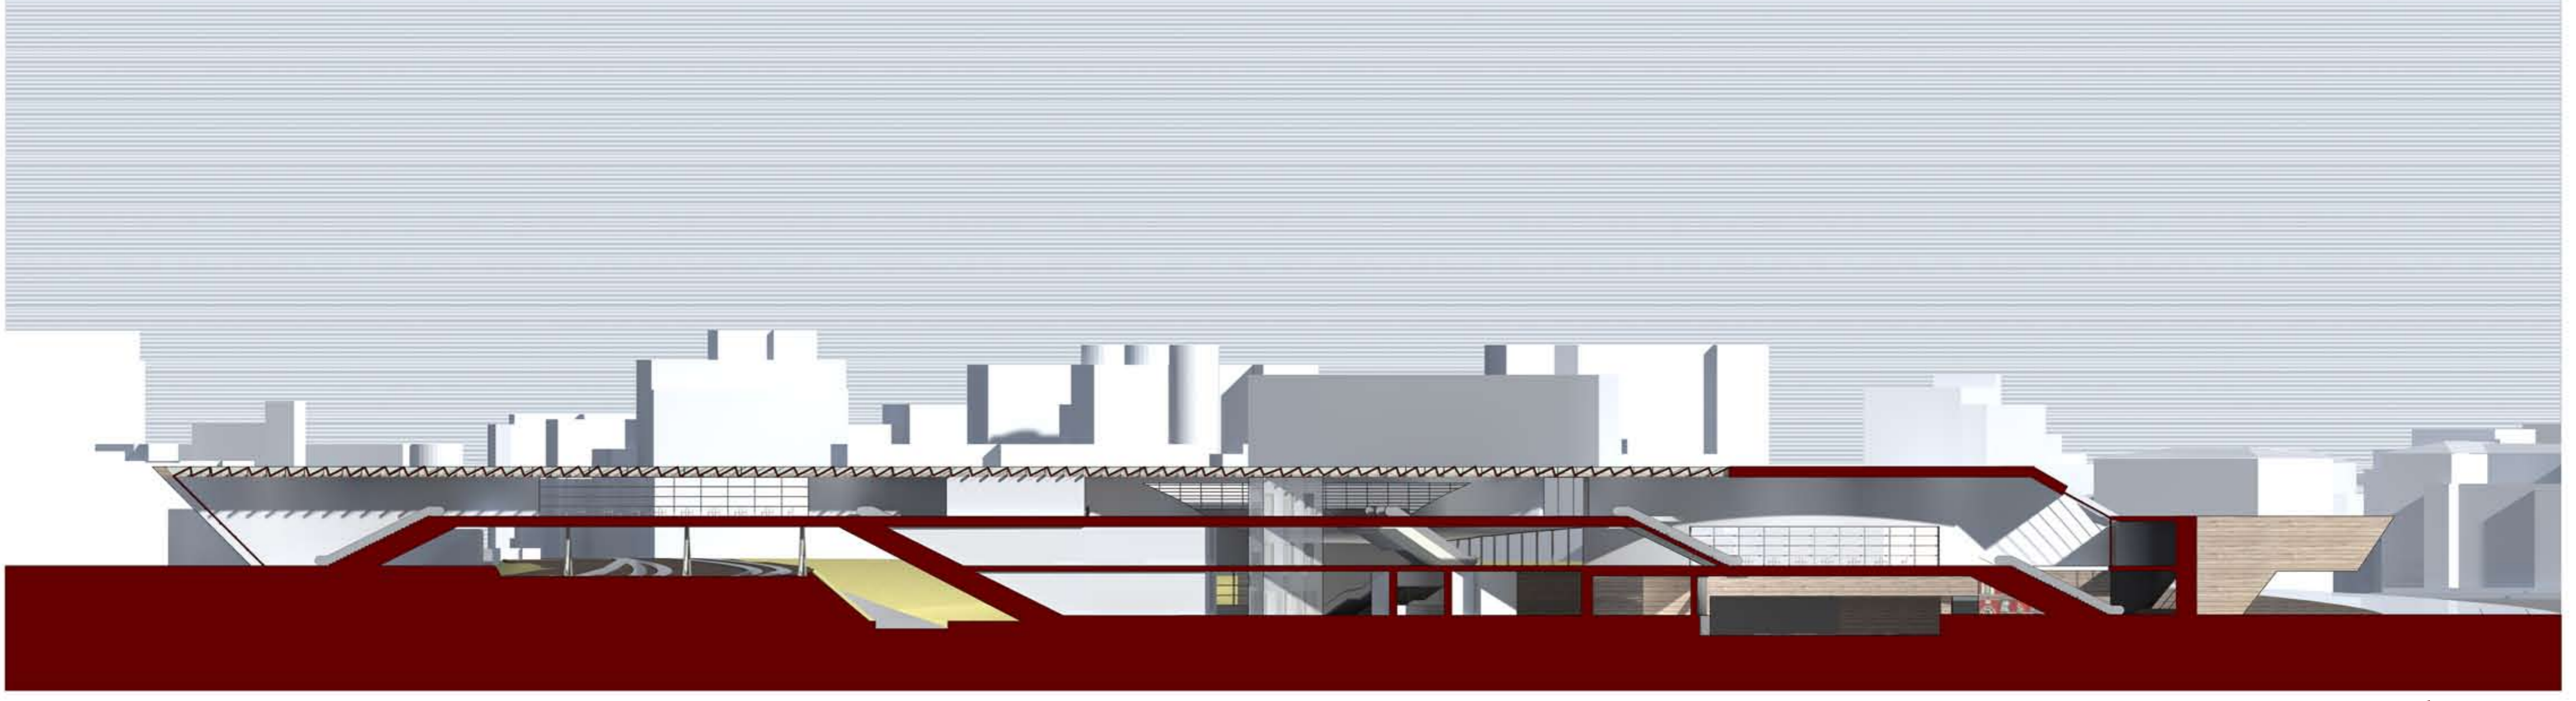


Sezione B - B

scala 1:500



Sezione D - D

scala 1:500

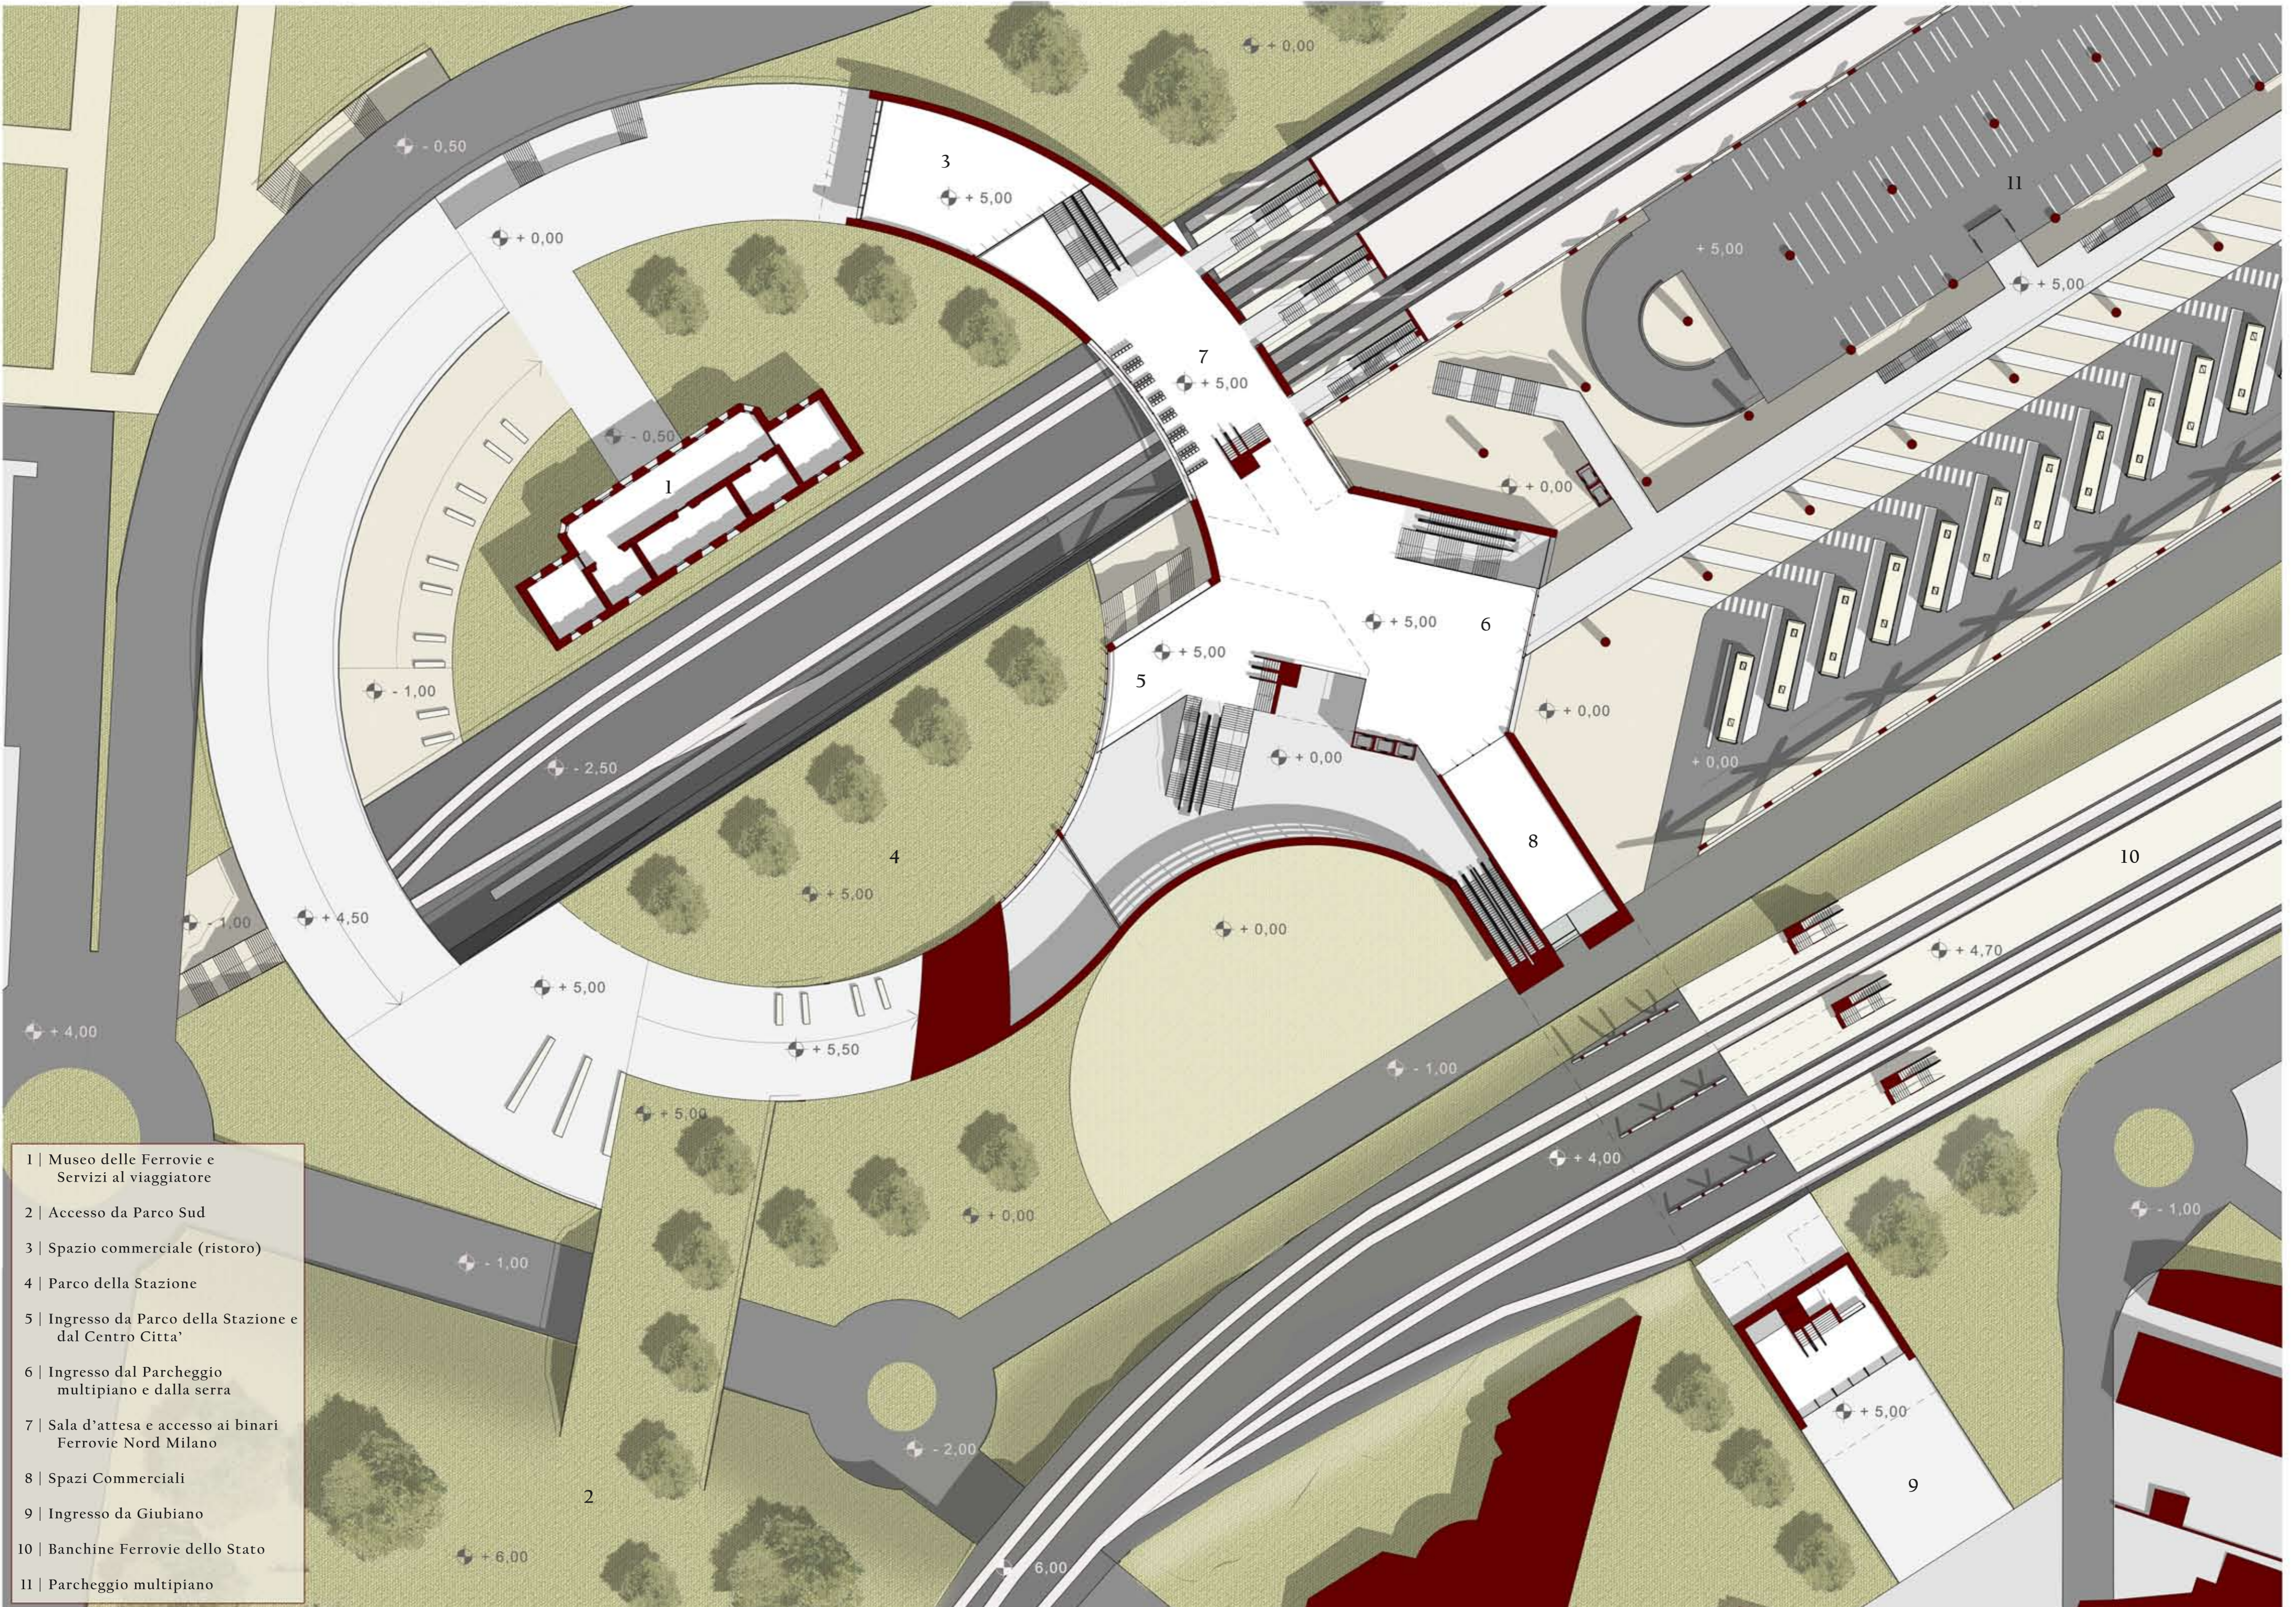

Pianta Piano Primo | 6,2 m sul livello del Piazzale Kennedy

scala 1:500

