



Assonometria Ovest

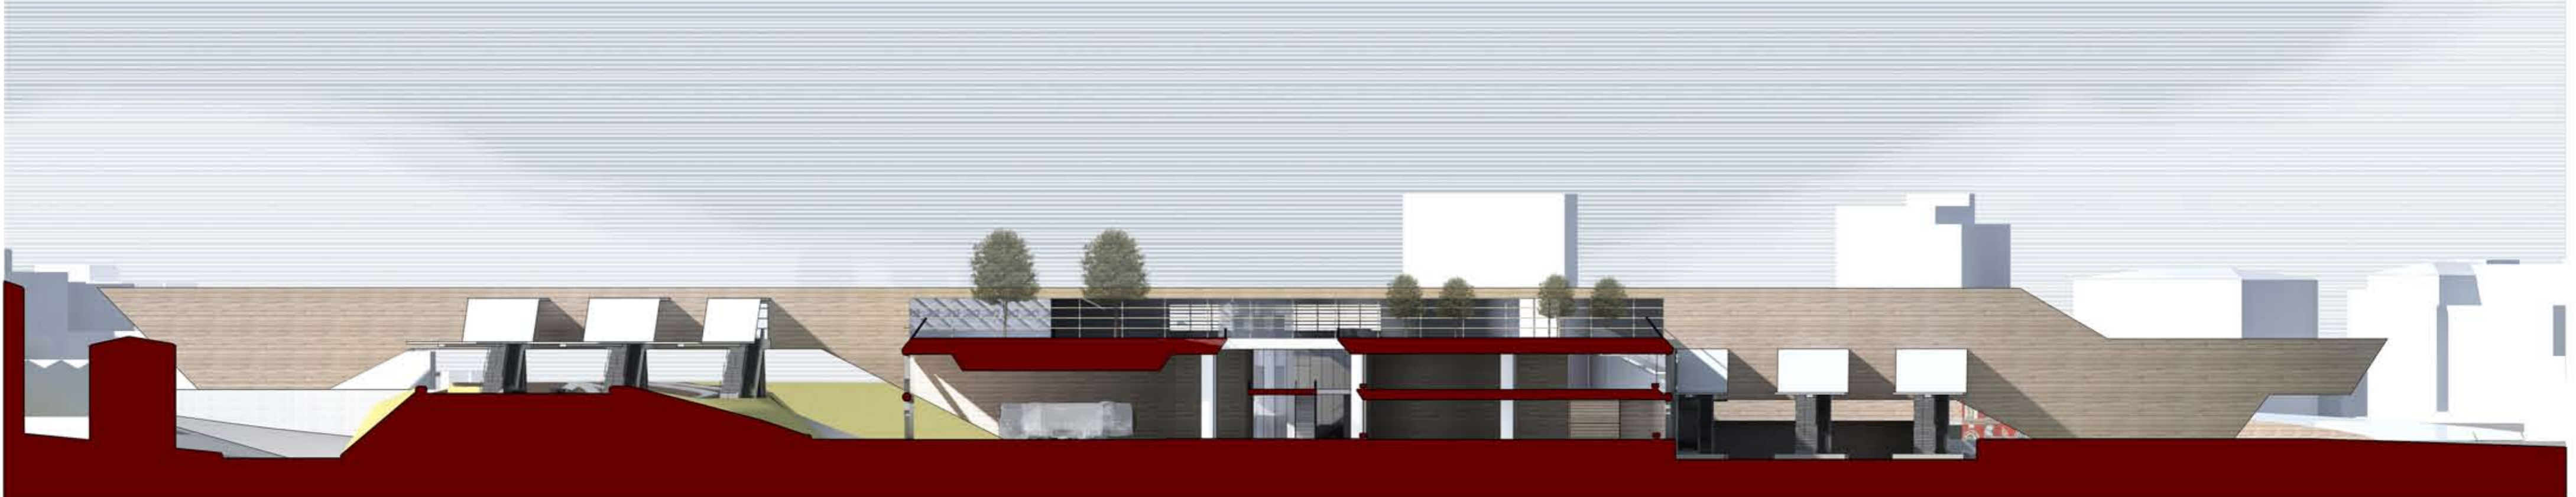

Sezione E - E

scala 1:500

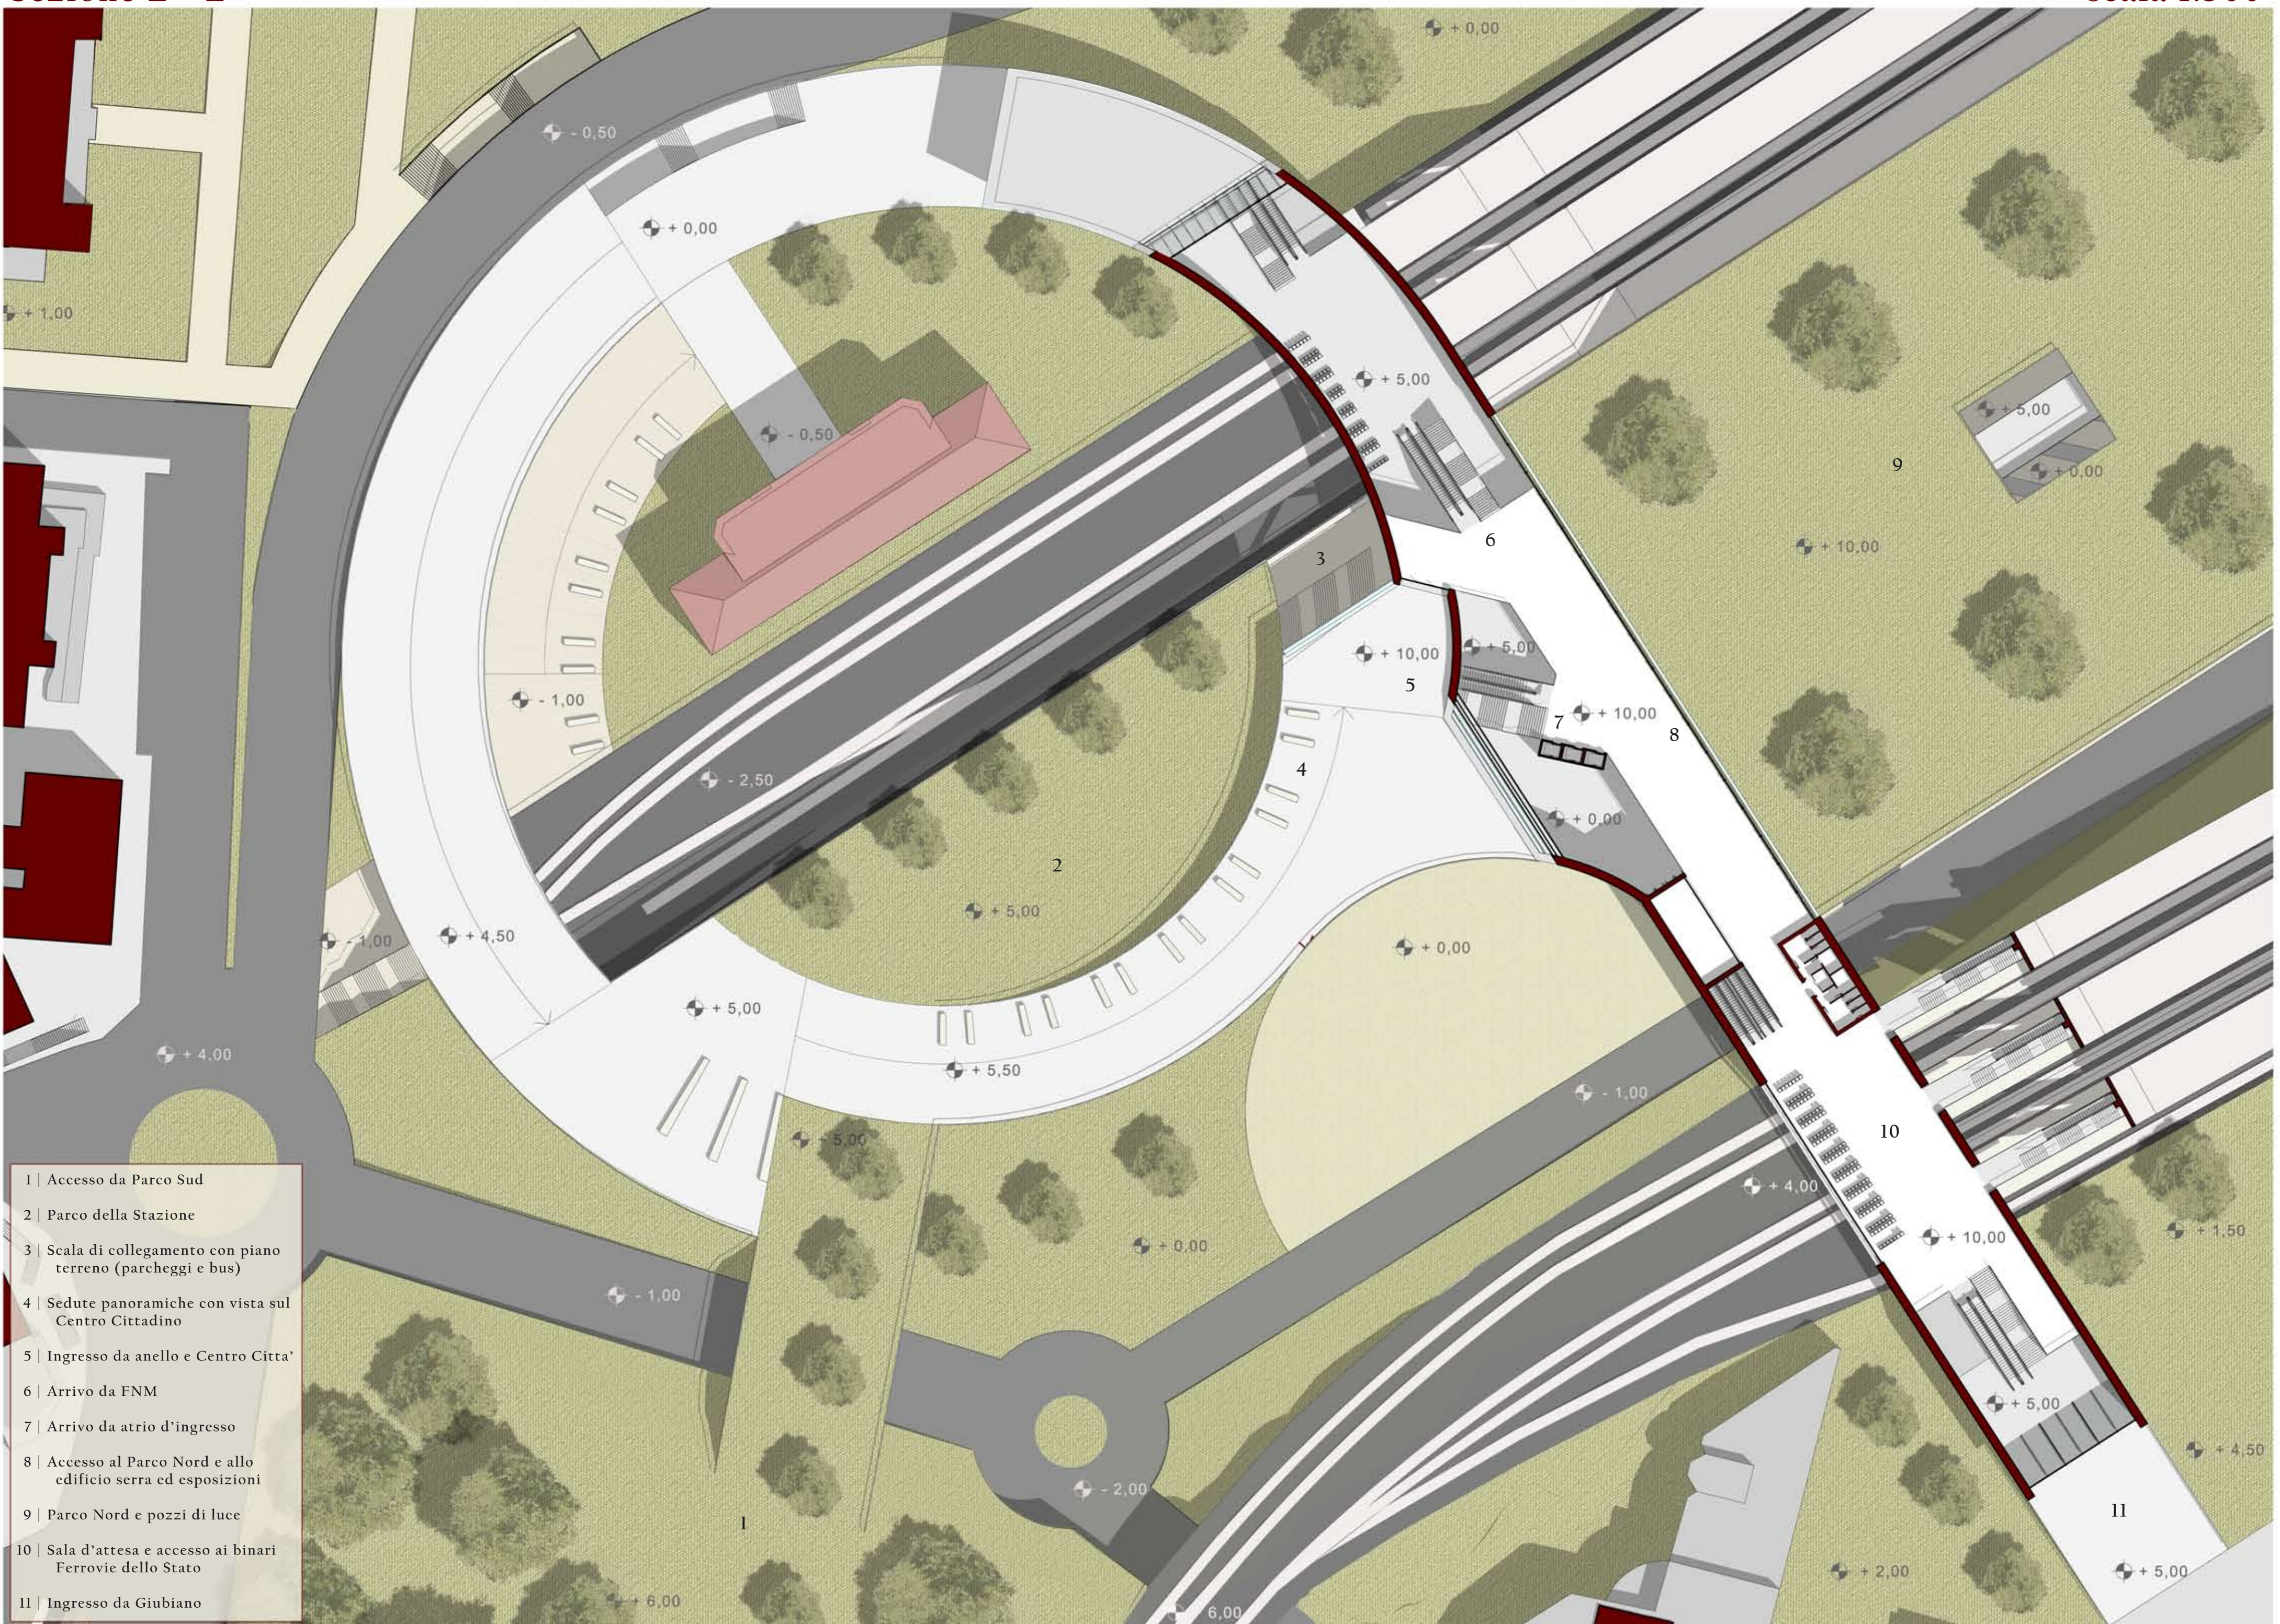

Pianta Piano Secondo | 11,2 m sul livello del Piazzale Kennedy

scala 1:500