


Sezione F - F

scala 1:200

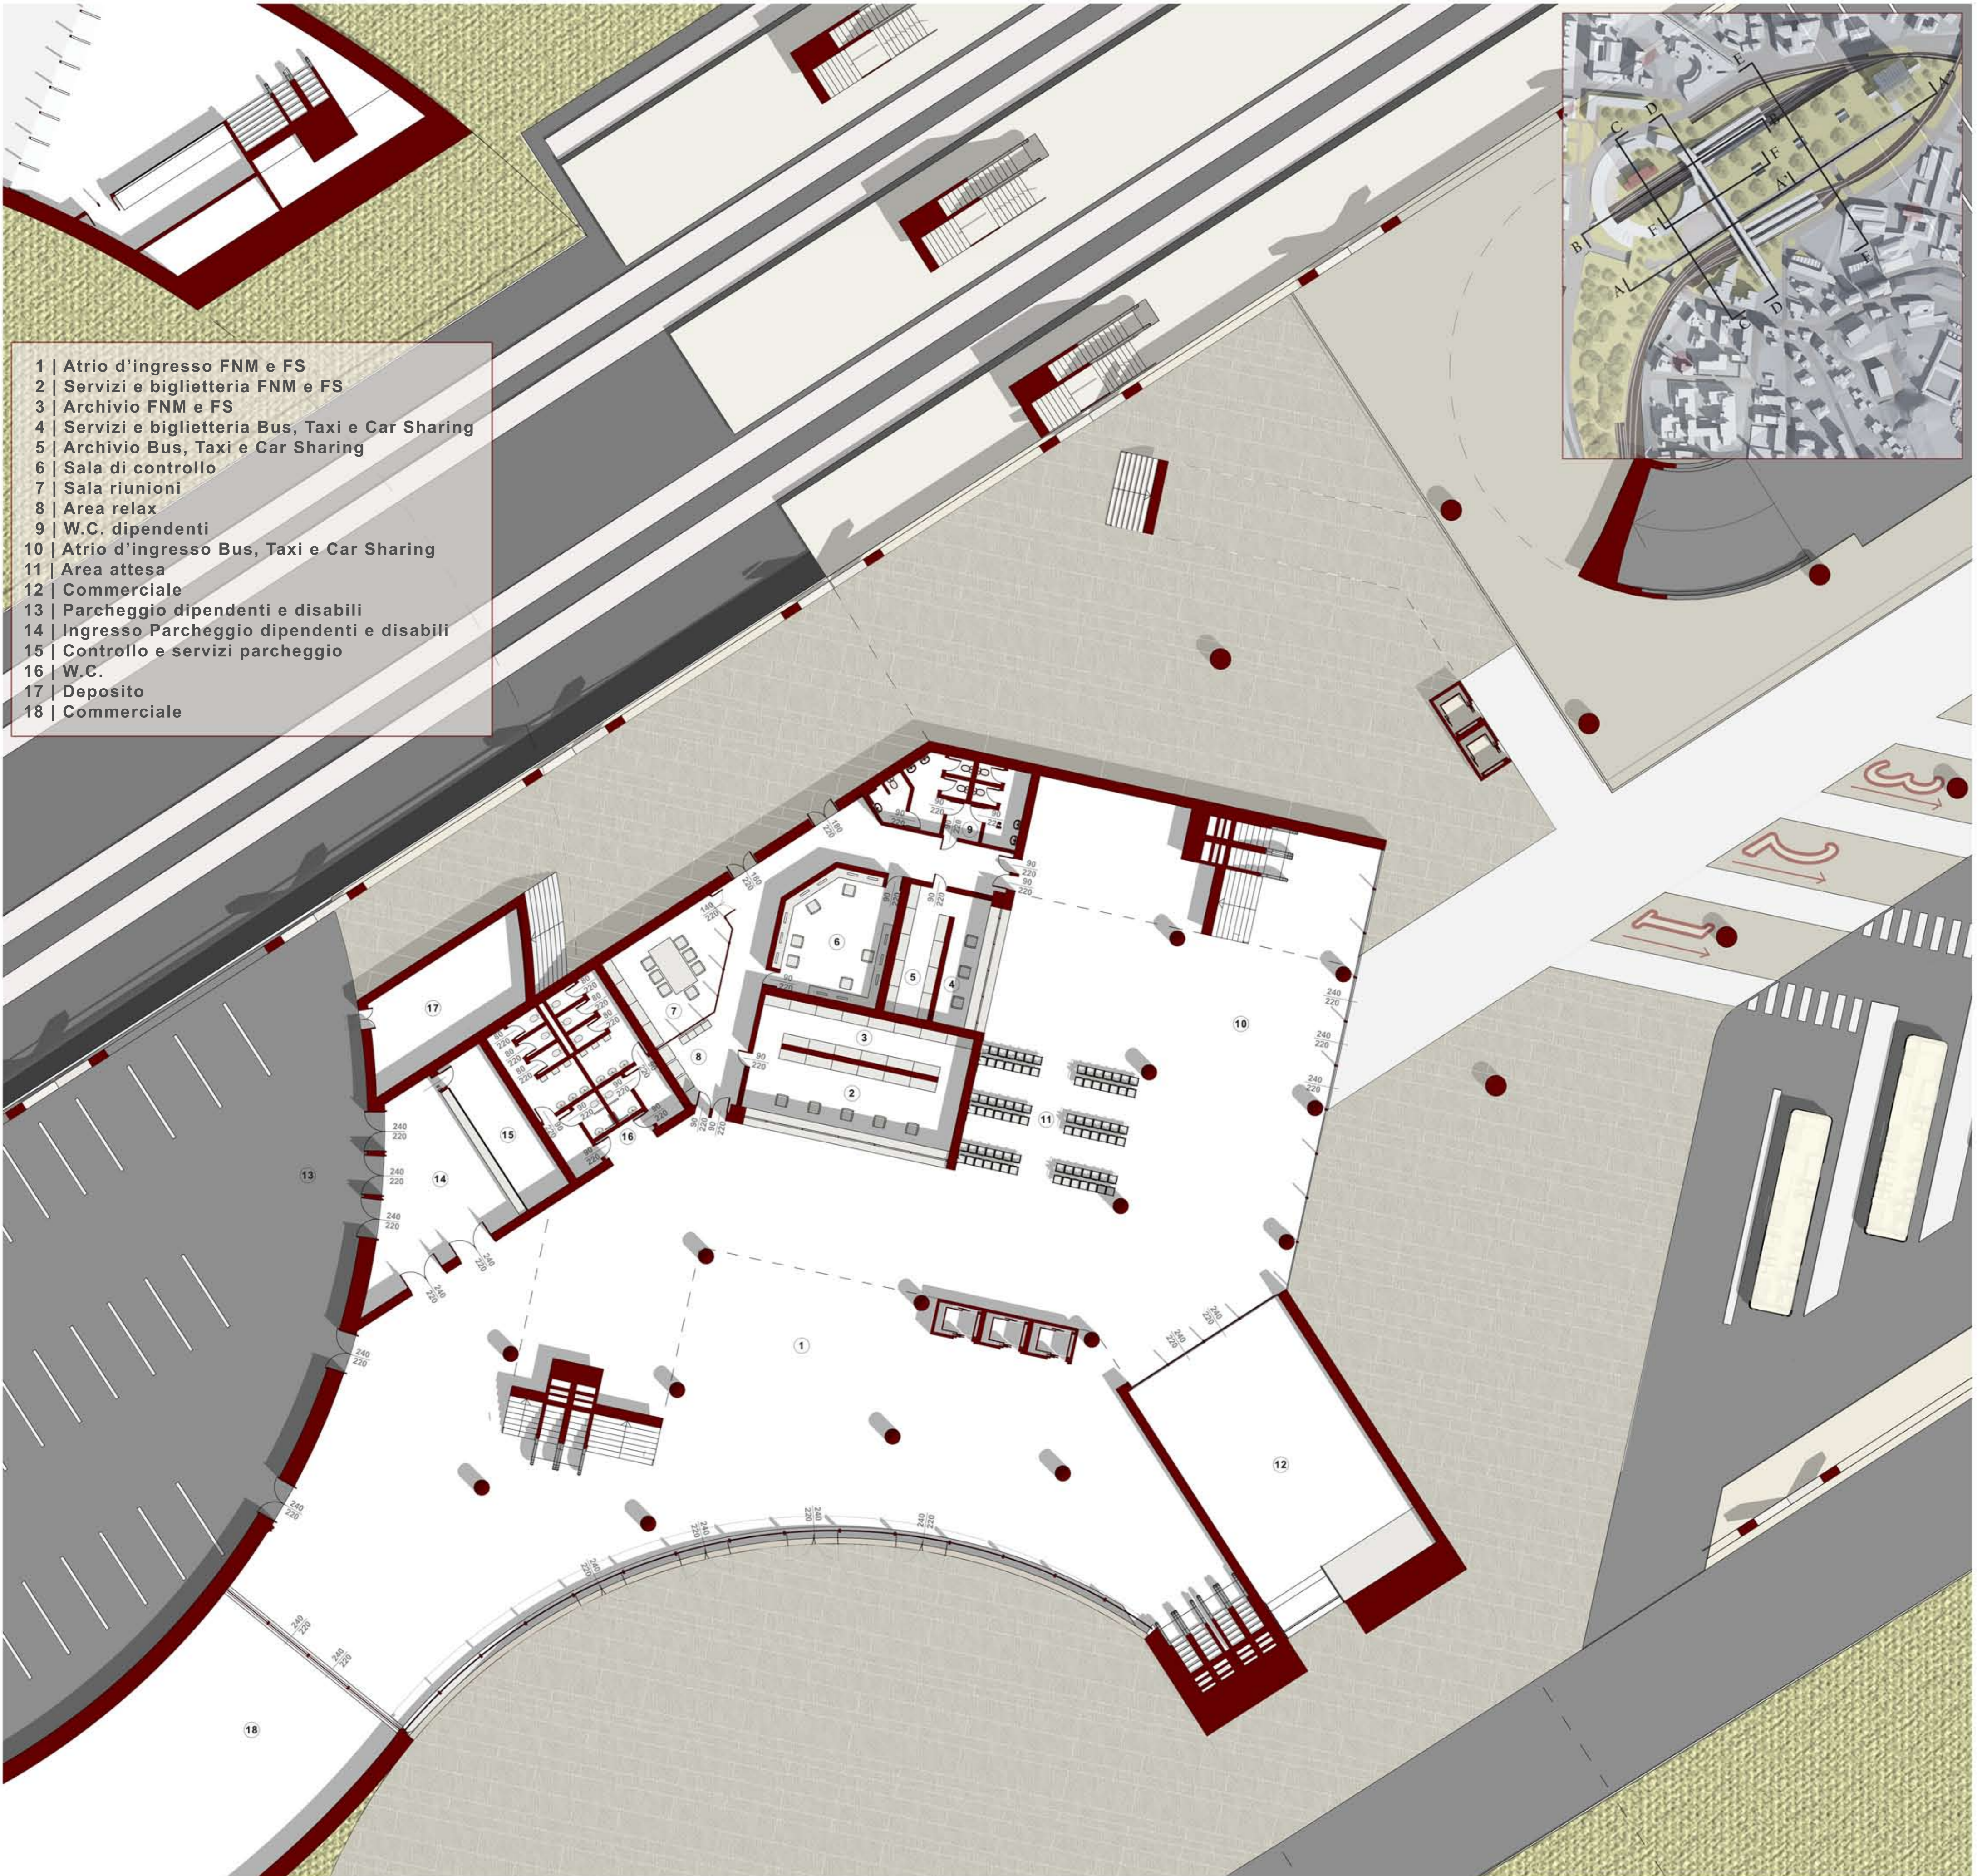

- 1 | Atrio d'ingresso FNM e FS
- 2 | Servizi e biglietteria FNM e FS
- 3 | Archivio FNM e FS
- 4 | Servizi e biglietteria Bus, Taxi e Car Sharing
- 5 | Archivio Bus, Taxi e Car Sharing
- 6 | Sala di controllo
- 7 | Sala riunioni
- 8 | Area relax
- 9 | W.C. dipendenti
- 10 | Atrio d'ingresso Bus, Taxi e Car Sharing
- 11 | Area attesa
- 12 | Commerciale
- 13 | Parcheggio dipendenti e disabili
- 14 | Ingresso Parcheggio dipendenti e disabili
- 15 | Controllo e servizi parcheggio
- 16 | W.C.
- 17 | Deposito
- 18 | Commerciale

Pianta Piano Terra | 1,2 m sul livello del Piazzale Kennedy

scala 1:200