


PAVIMENTO IN GOMMA IDEALE PER OSPITARE AREE GIOCO PER BAMBINI/ PALESTRE  
SEZIONE scala 1:100

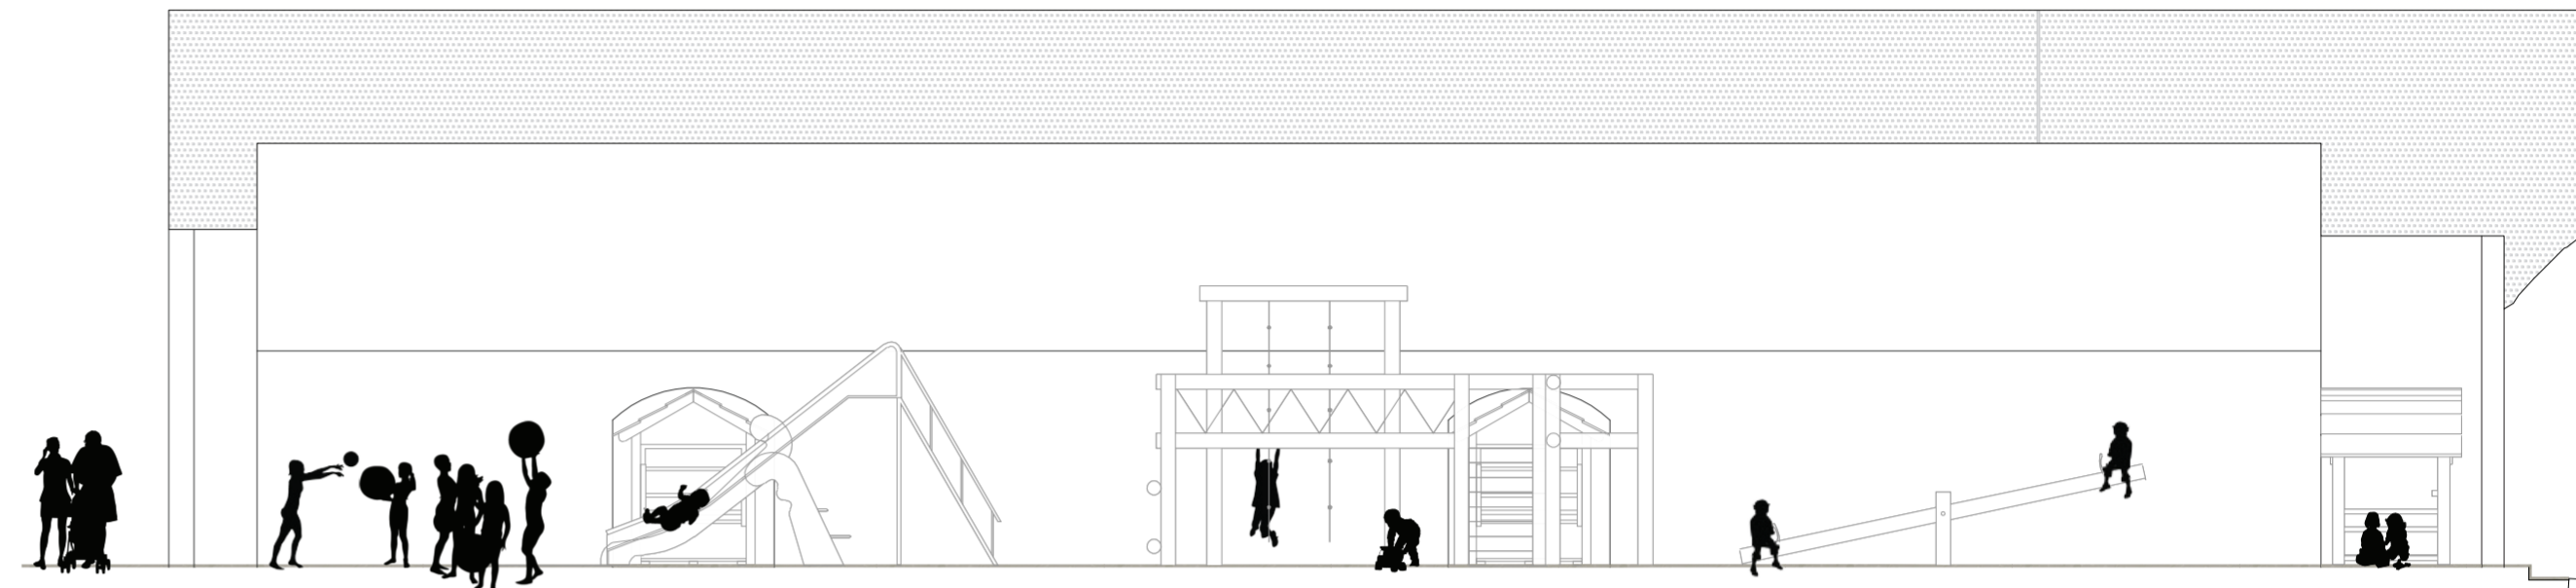


## PAVIMENTAZIONE IN GOMMA

SPESSORE 4 mm

Pavimenti speciali in gomma a bassa emissione  
mantiene buona qualità dell'aria interna

Accessori per NORAPLAN SENTICA ACOUSTIC

VASTA GAMMA DI COLORI

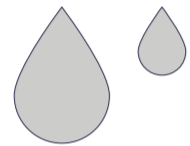

MATERIALE IMPERMEABILE\_resiste alla maggior parte di oli  
e grassi



ELEVATA FONOASSORBENZA\_indice di abbattimento del  
rumore da calpestio di 20dB



PER ELEVATE ESIGENZE ANTINCENDIO

PARTICOLARMENTE RESISTENTE ALL'USURA

CONSENTE UNA PULIZIA ECONOMICA ED ECOLOGICA

IPOTESI DI ASSEMBLAGGIO PAVIMENTO IN GOMMA  
PIANTA scala 1:100

