



- // DISPOSITIVI VERDI
- PUNTO / ostacolo
 - LINEA / direzione
 - MAGLIA / visuali
 - MACCHA / margine


/ LA COPERTURA

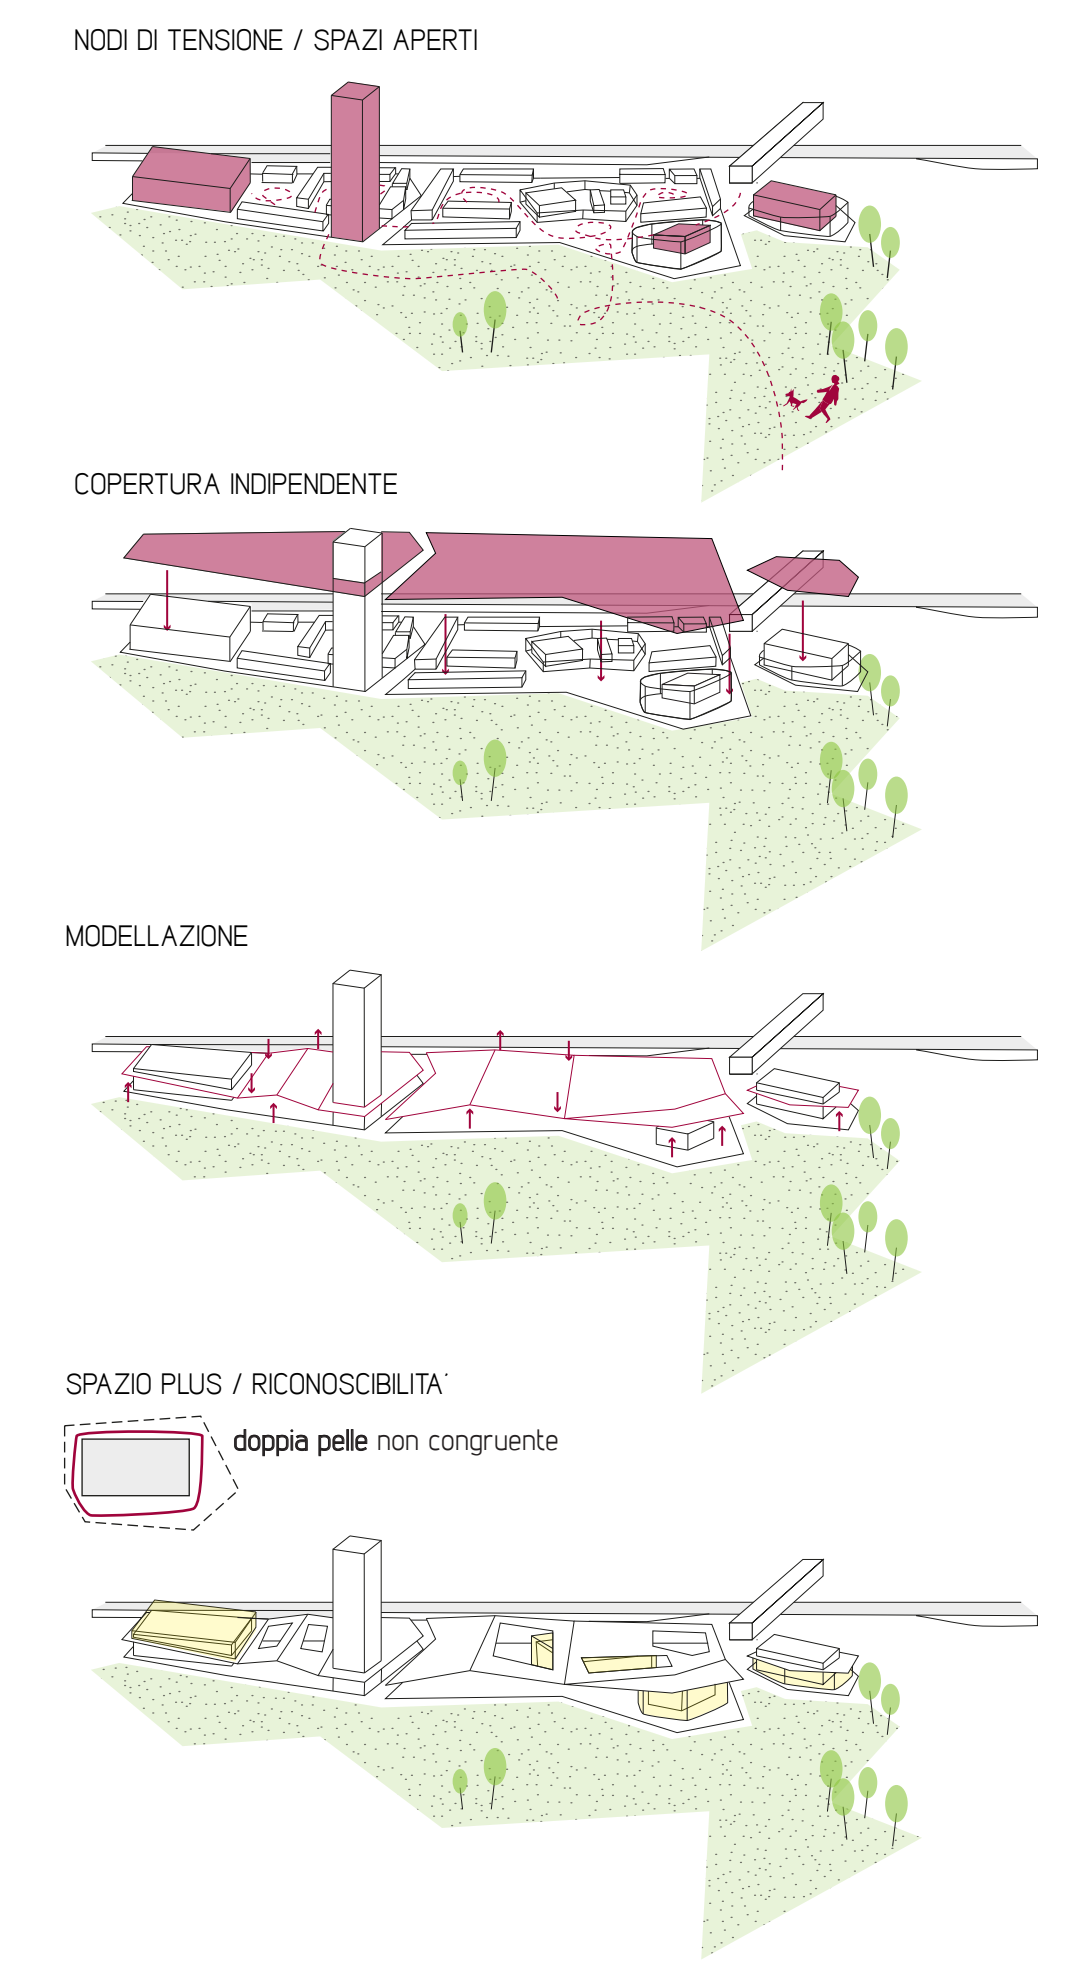

SPAZIO PLUS / RICONSIDERABILITÀ
doppia pelle non congruente

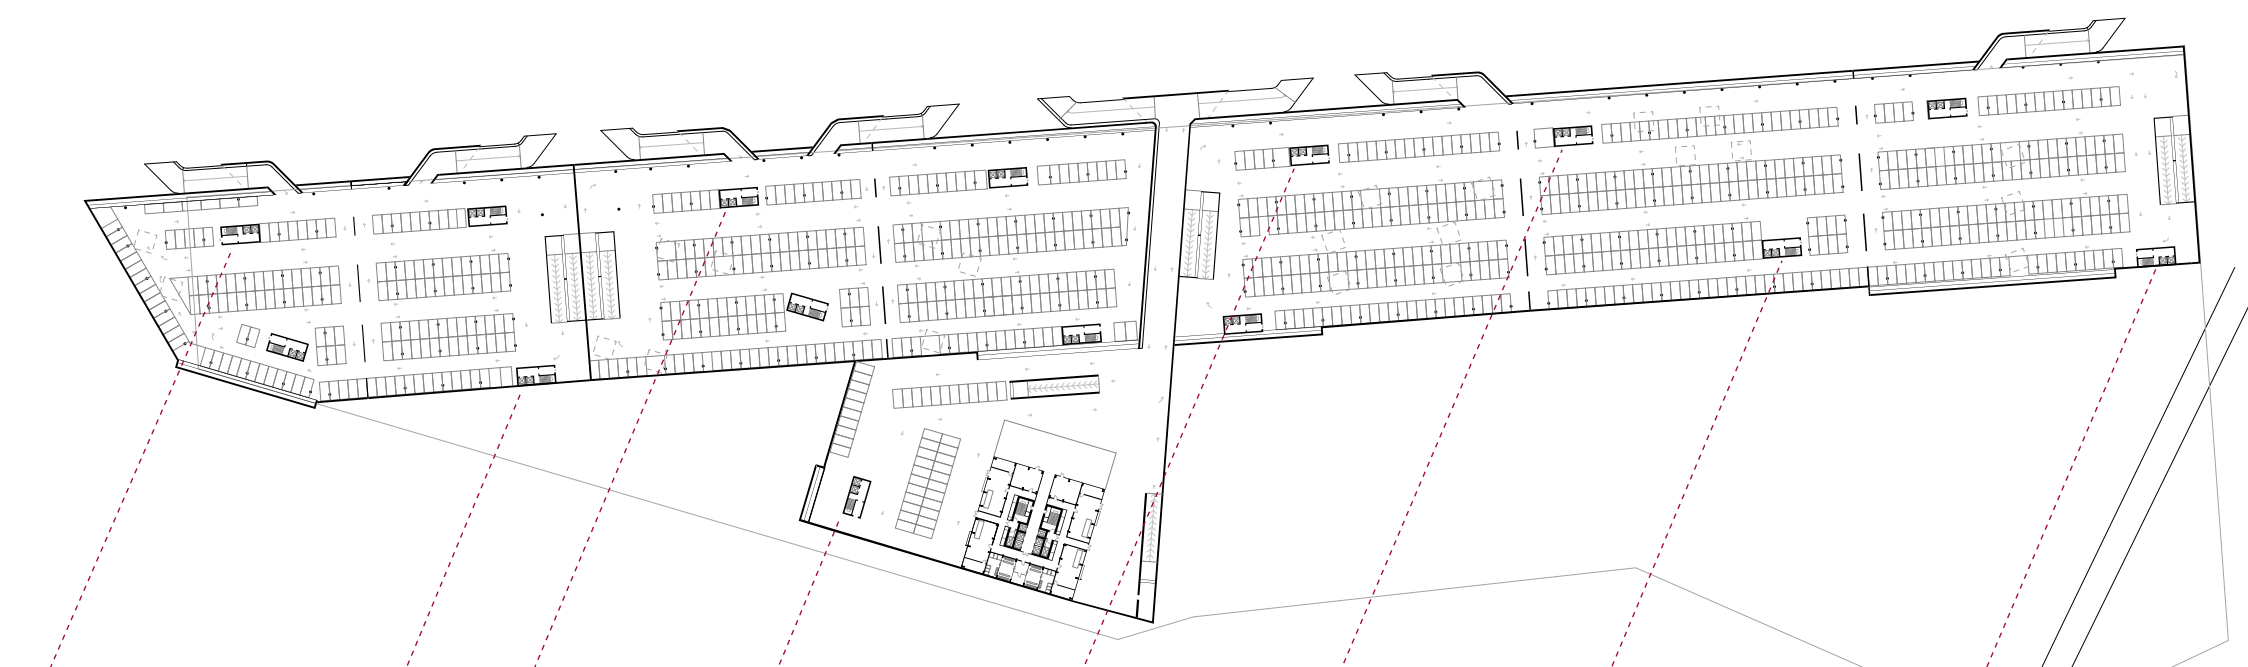

- PIANTA PIANO INTERRATO -1
scala 1:2000
- area sovrapposta
 - area verde e zona verde
 - posto auto singolo
 - posto auto disabili

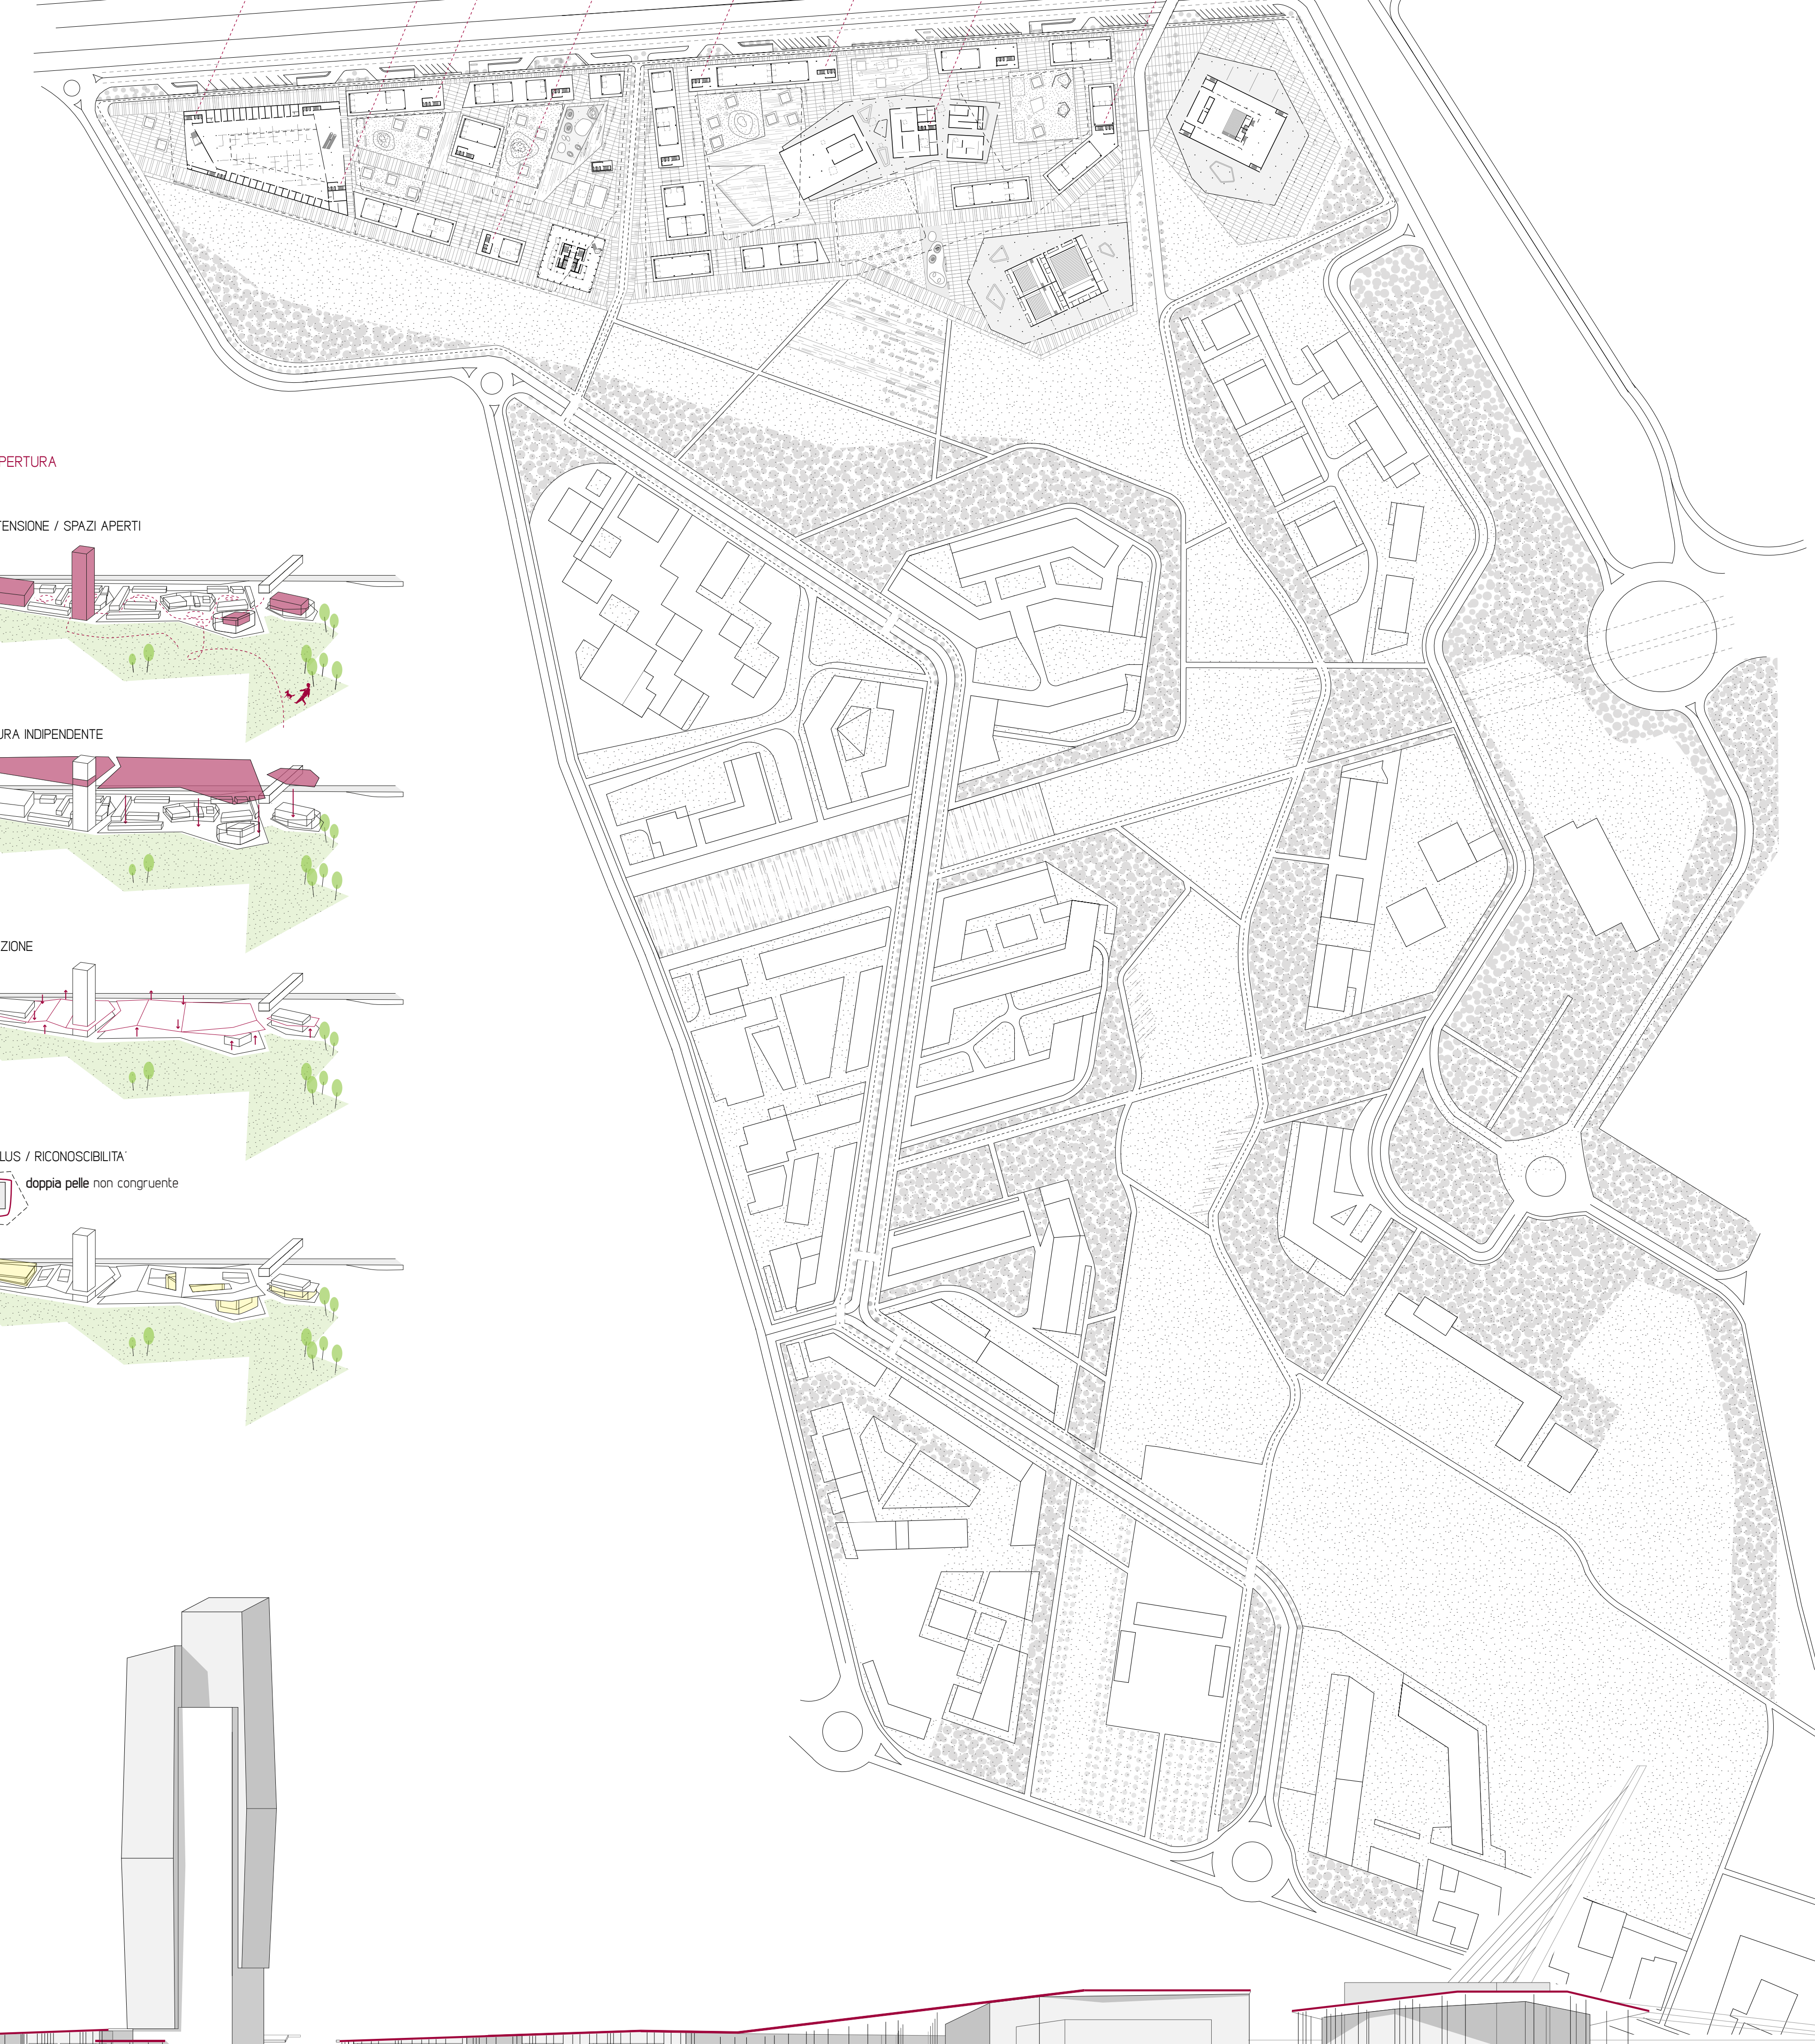

PIANTA PIANO TERRA
scala 1:2000

PLANIVOLUMETRICO
scala 1:2000

PROSPETTO TERRITORIALE / PARCO
scala 1:1000