




TEATRO, PIANTA PIANO 0
SCALA 1:200

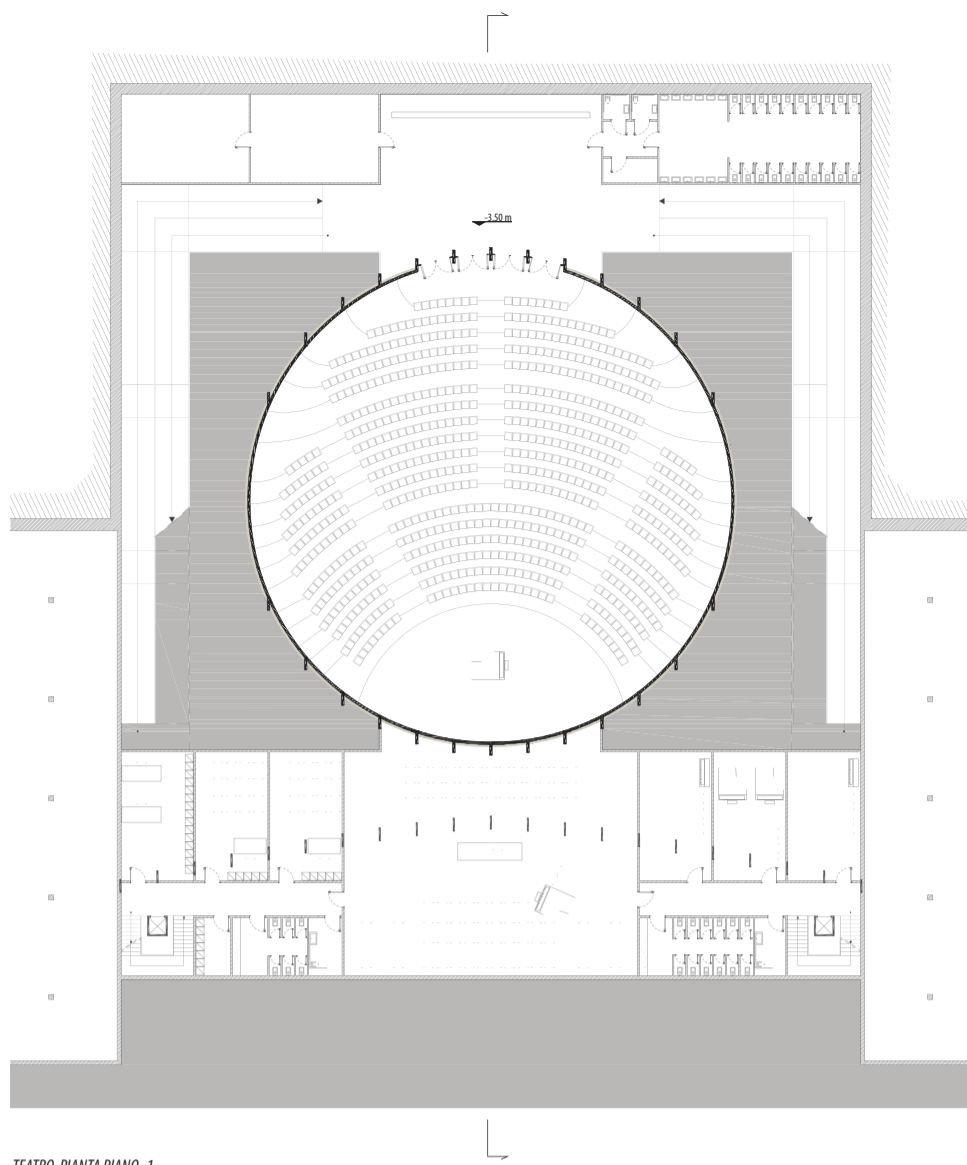


TEATRO, PIANTA PIANO -1

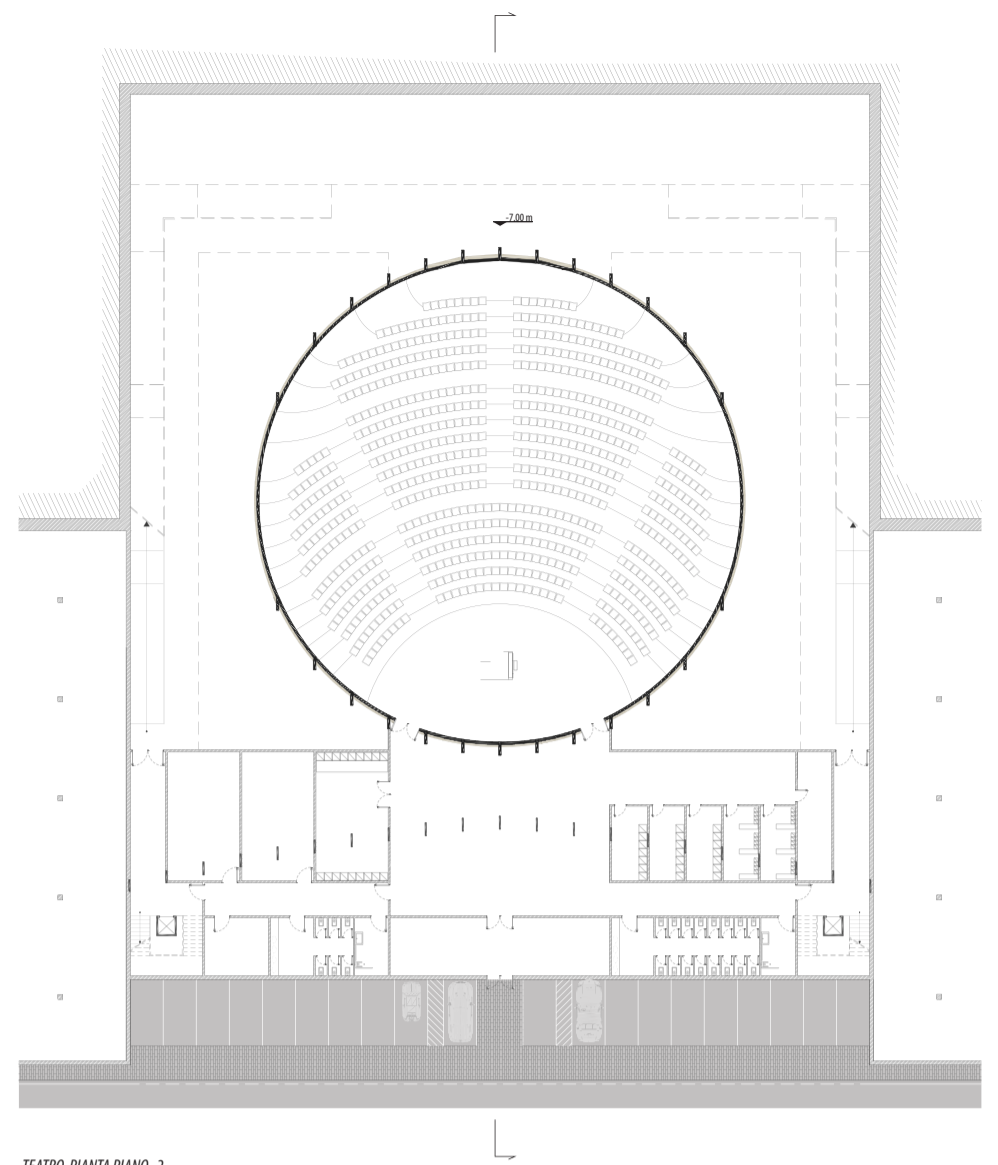


TEATRO, PIANTA PIANO -2

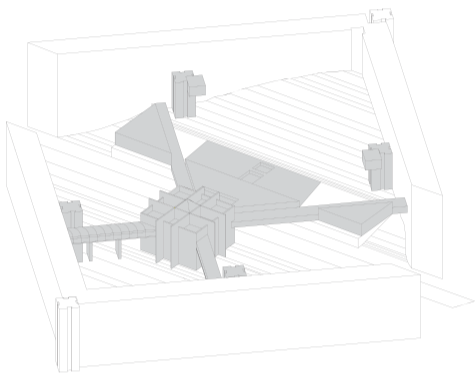


DEMOLIZIONE CROCIERA CENTRALE, MA MANTENIMENTO DI UNA PARTE DEL PARCHEGGIO ESISTENTE SU DUE PIANI

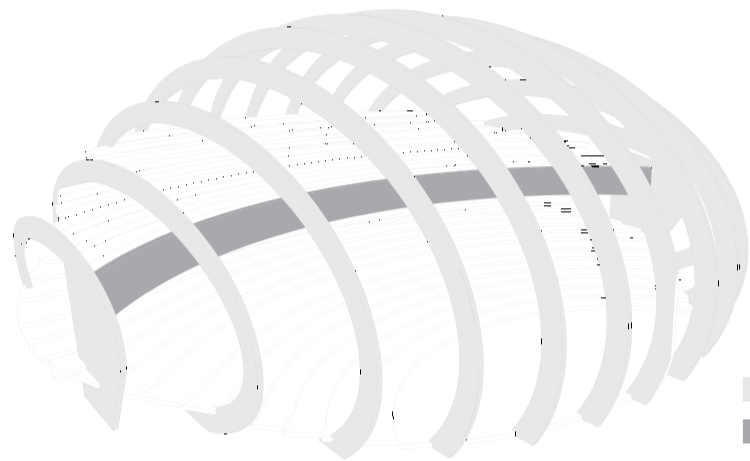


TRAVI PRINCIPALI
TRAVE BALCONATA

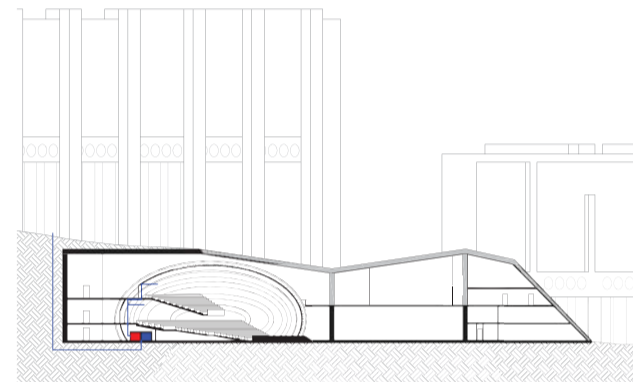


POSIZIONAMENTO LOCALE IMPIANTI SOTTO LA PLATEA, CON LOCALE POMPA DI CALORE E LOCALE UTA

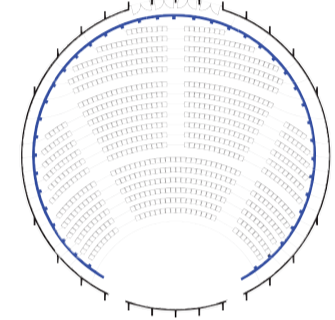

SISTEMA DI AREAZIONE PLATEA: 40 BOCCHETTE
CON PORTATA D'ARIA DI 600 m³/h
DIMENSIONI BOCCHETTE: 20X33 cm

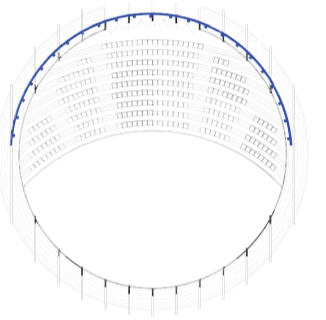

SISTEMA DI AREAZIONE BALCONATA: 20 BOCCHETTE
CON PORTATA D'ARIA DI 600 m³/h
DIMENSIONI BOCCHETTE: 20X33 cm

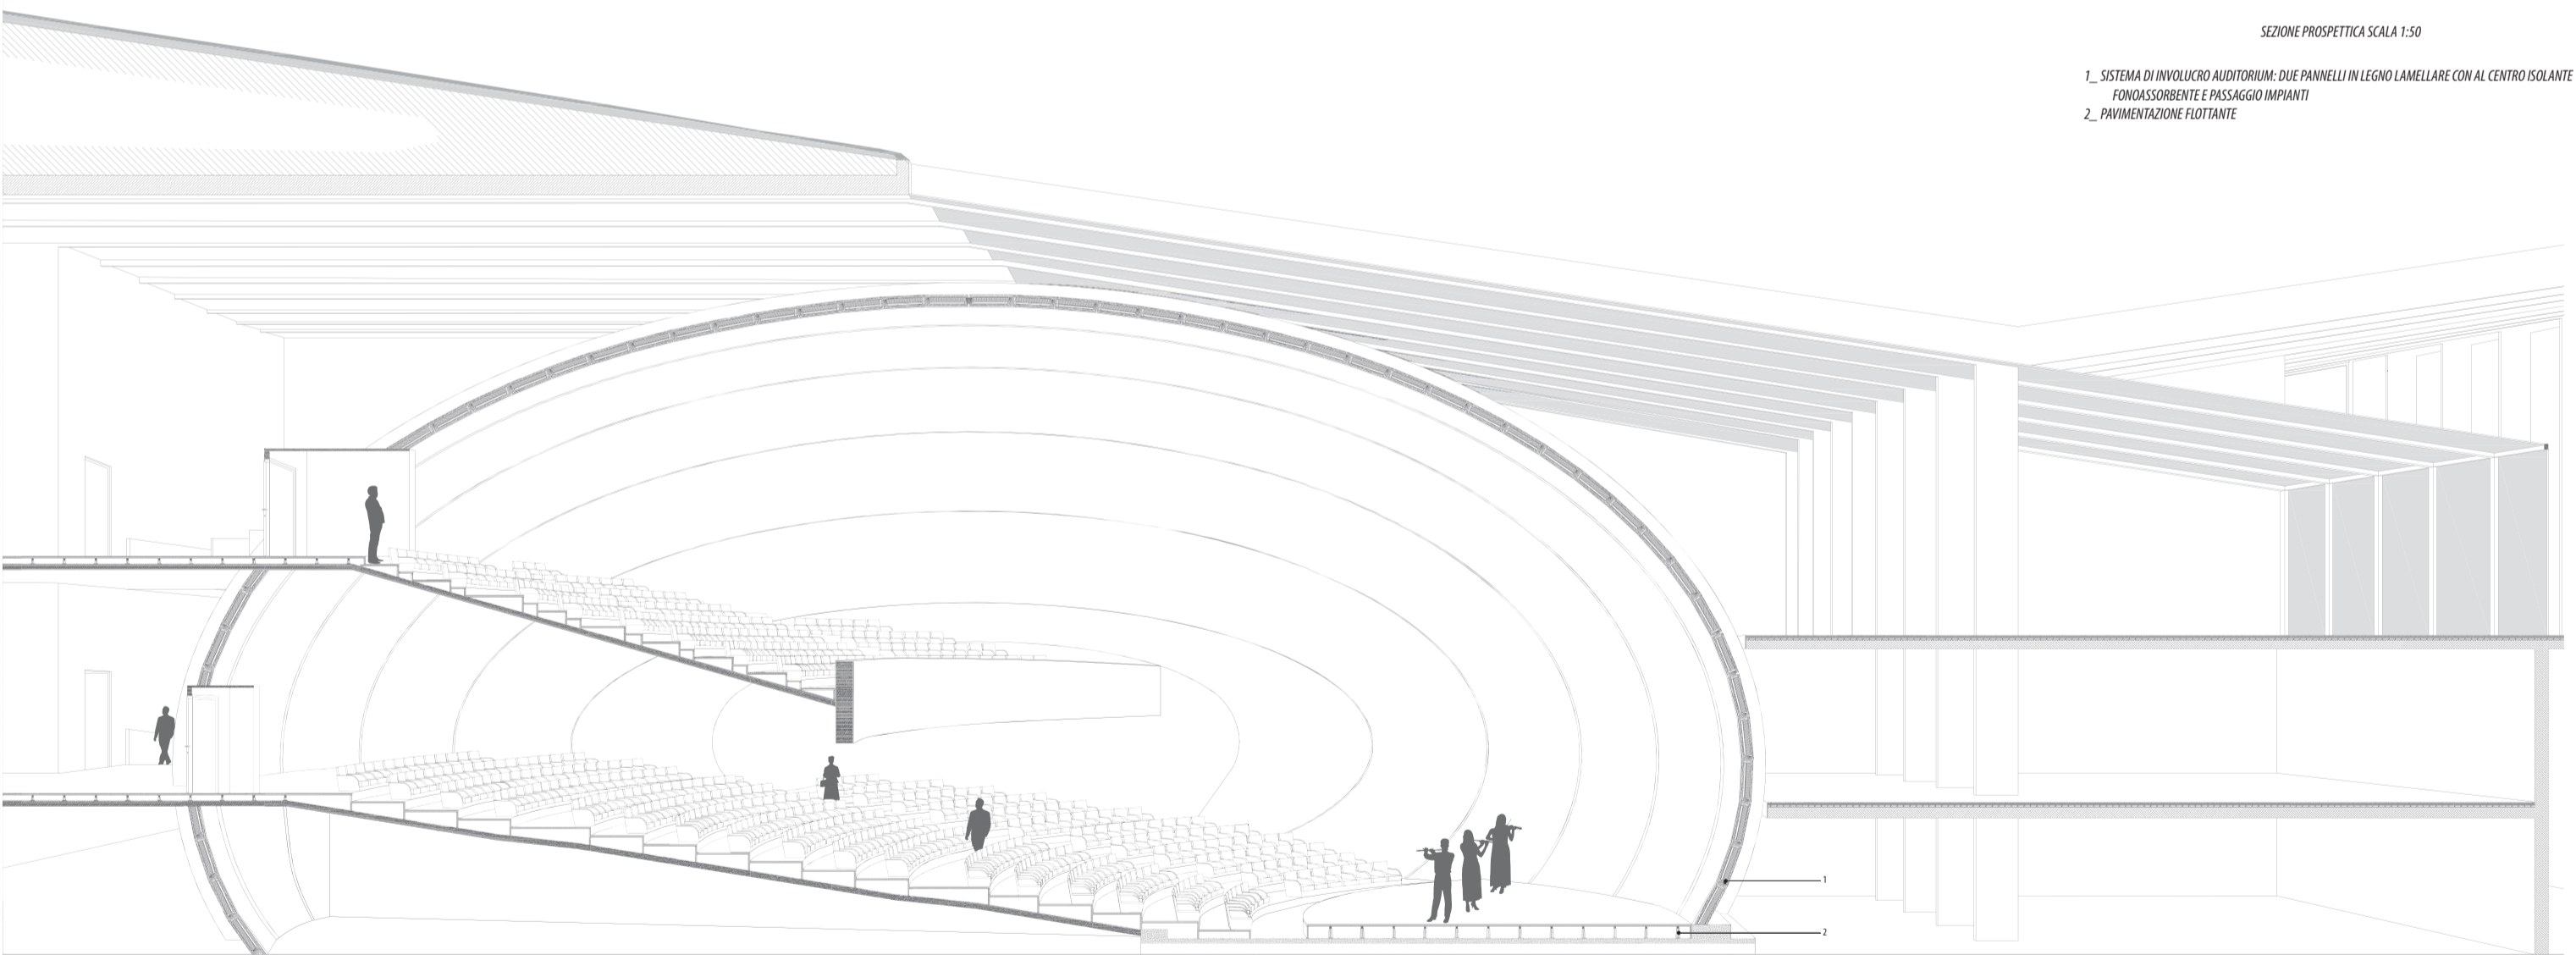

SEZIONE PROSPETTICA SCALA 1:50

- 1_ SISTEMA DI INVOLUCRO AUDITORIUM: DUE PANNELLI IN LEGNO LAMELLARE CON AL CENTRO ISOLANTE FONOSSORBENTE E PASSAGGIO IMPIANTI
- 2_ PAVIMENTAZIONE FLOTTANTE

