

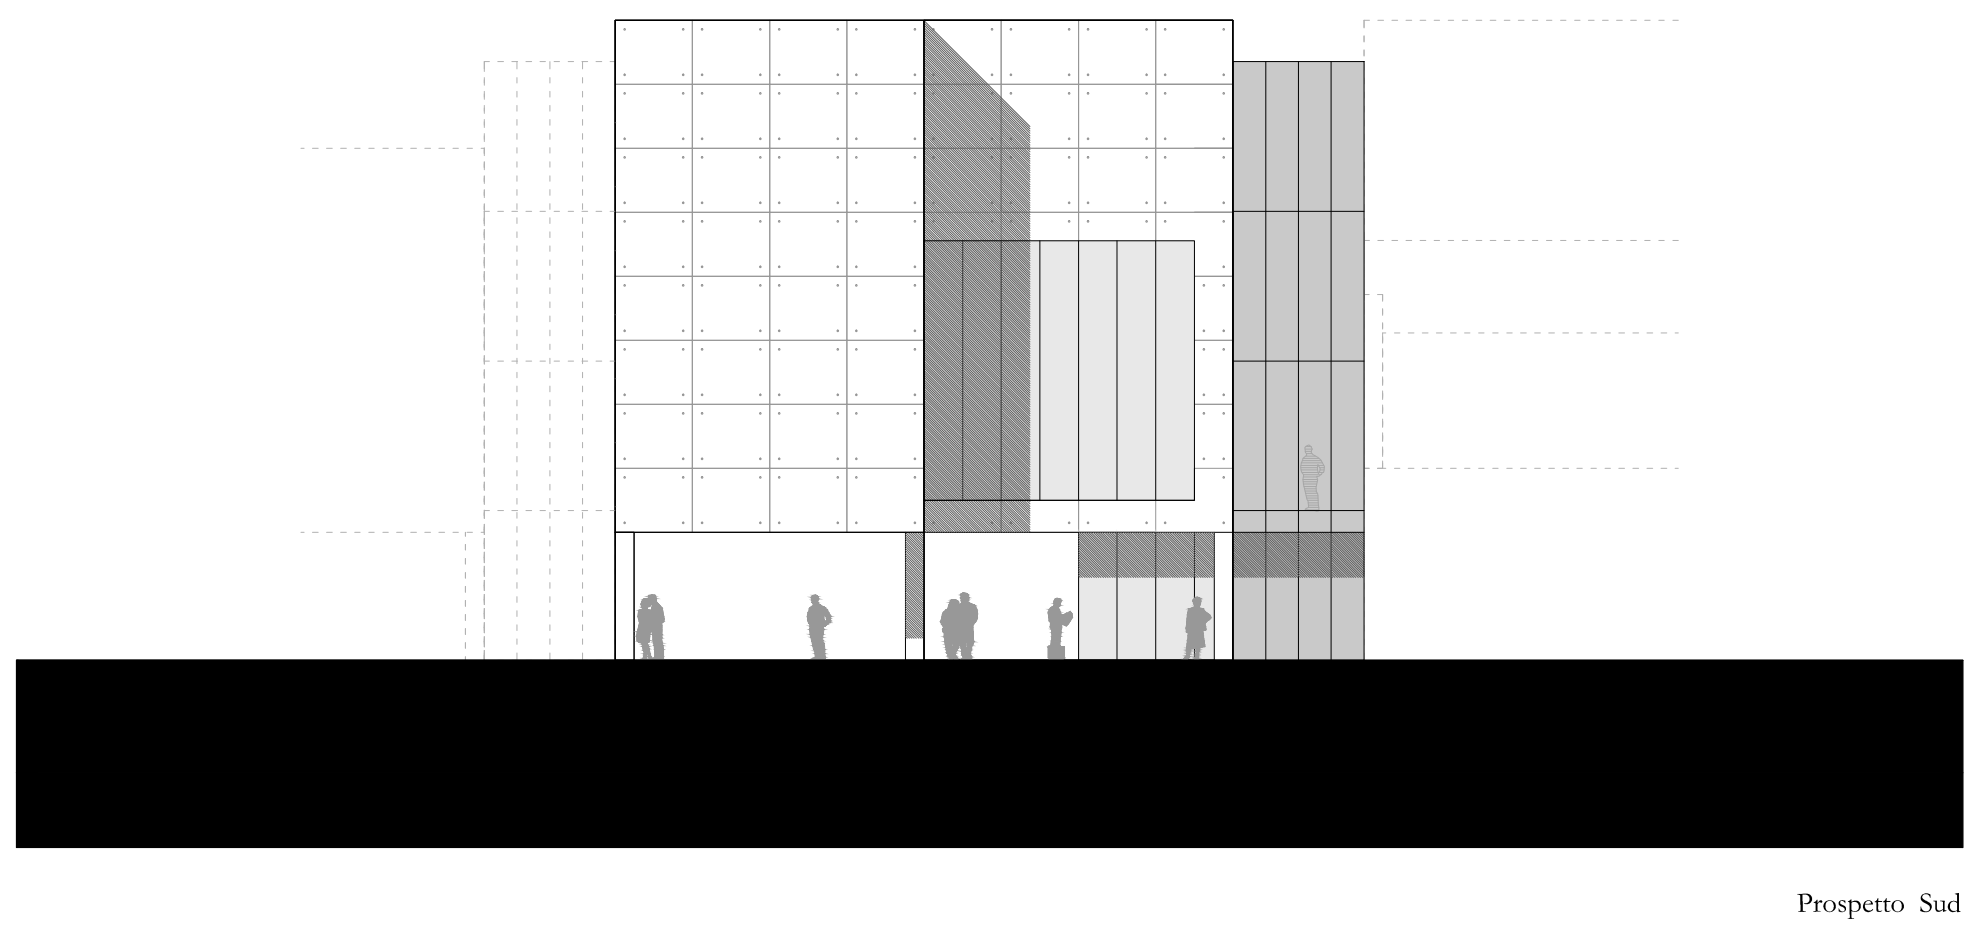



CELLULA [A] AULE PIANE

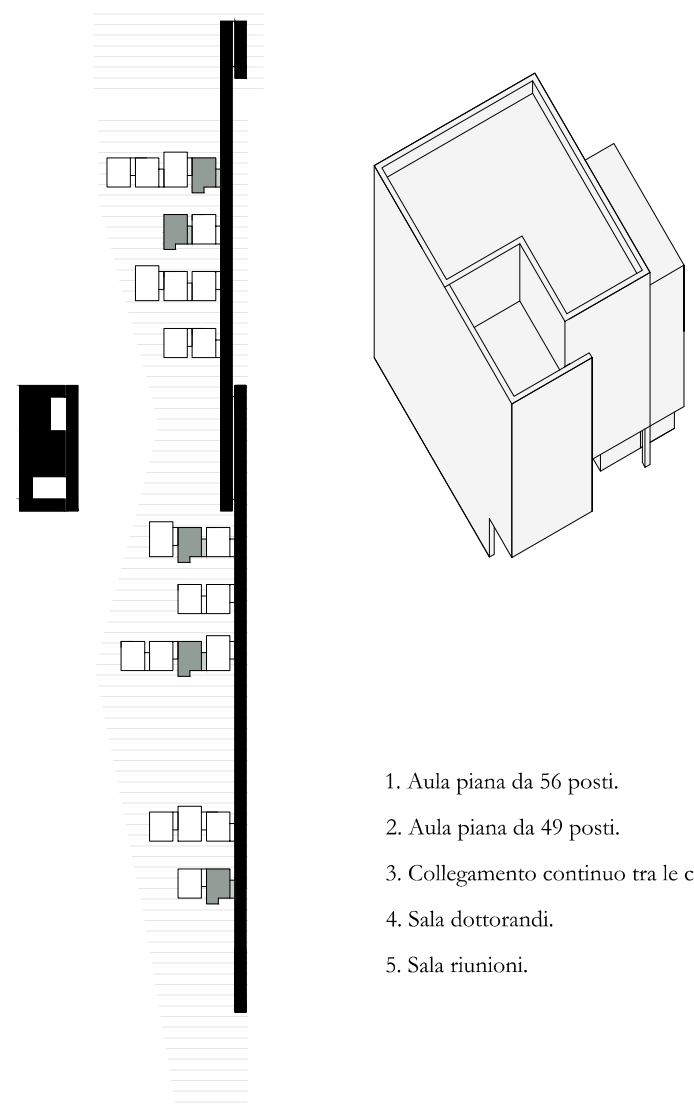


Prospetto Sud

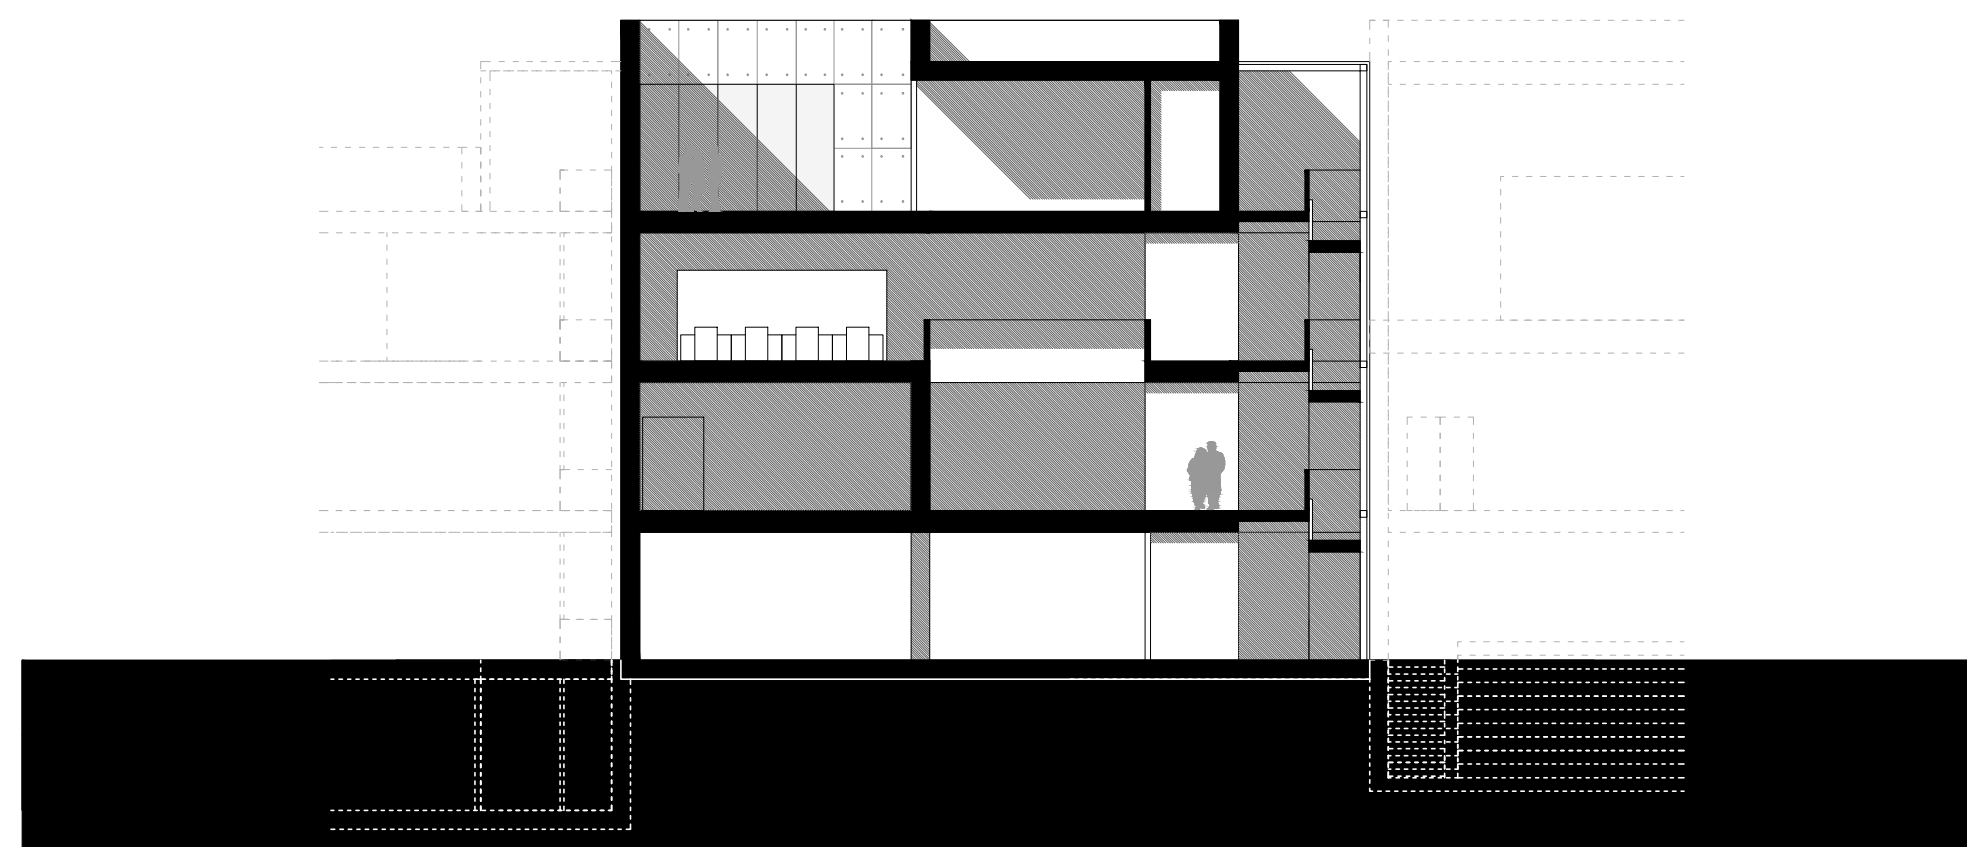


Sezione B-B

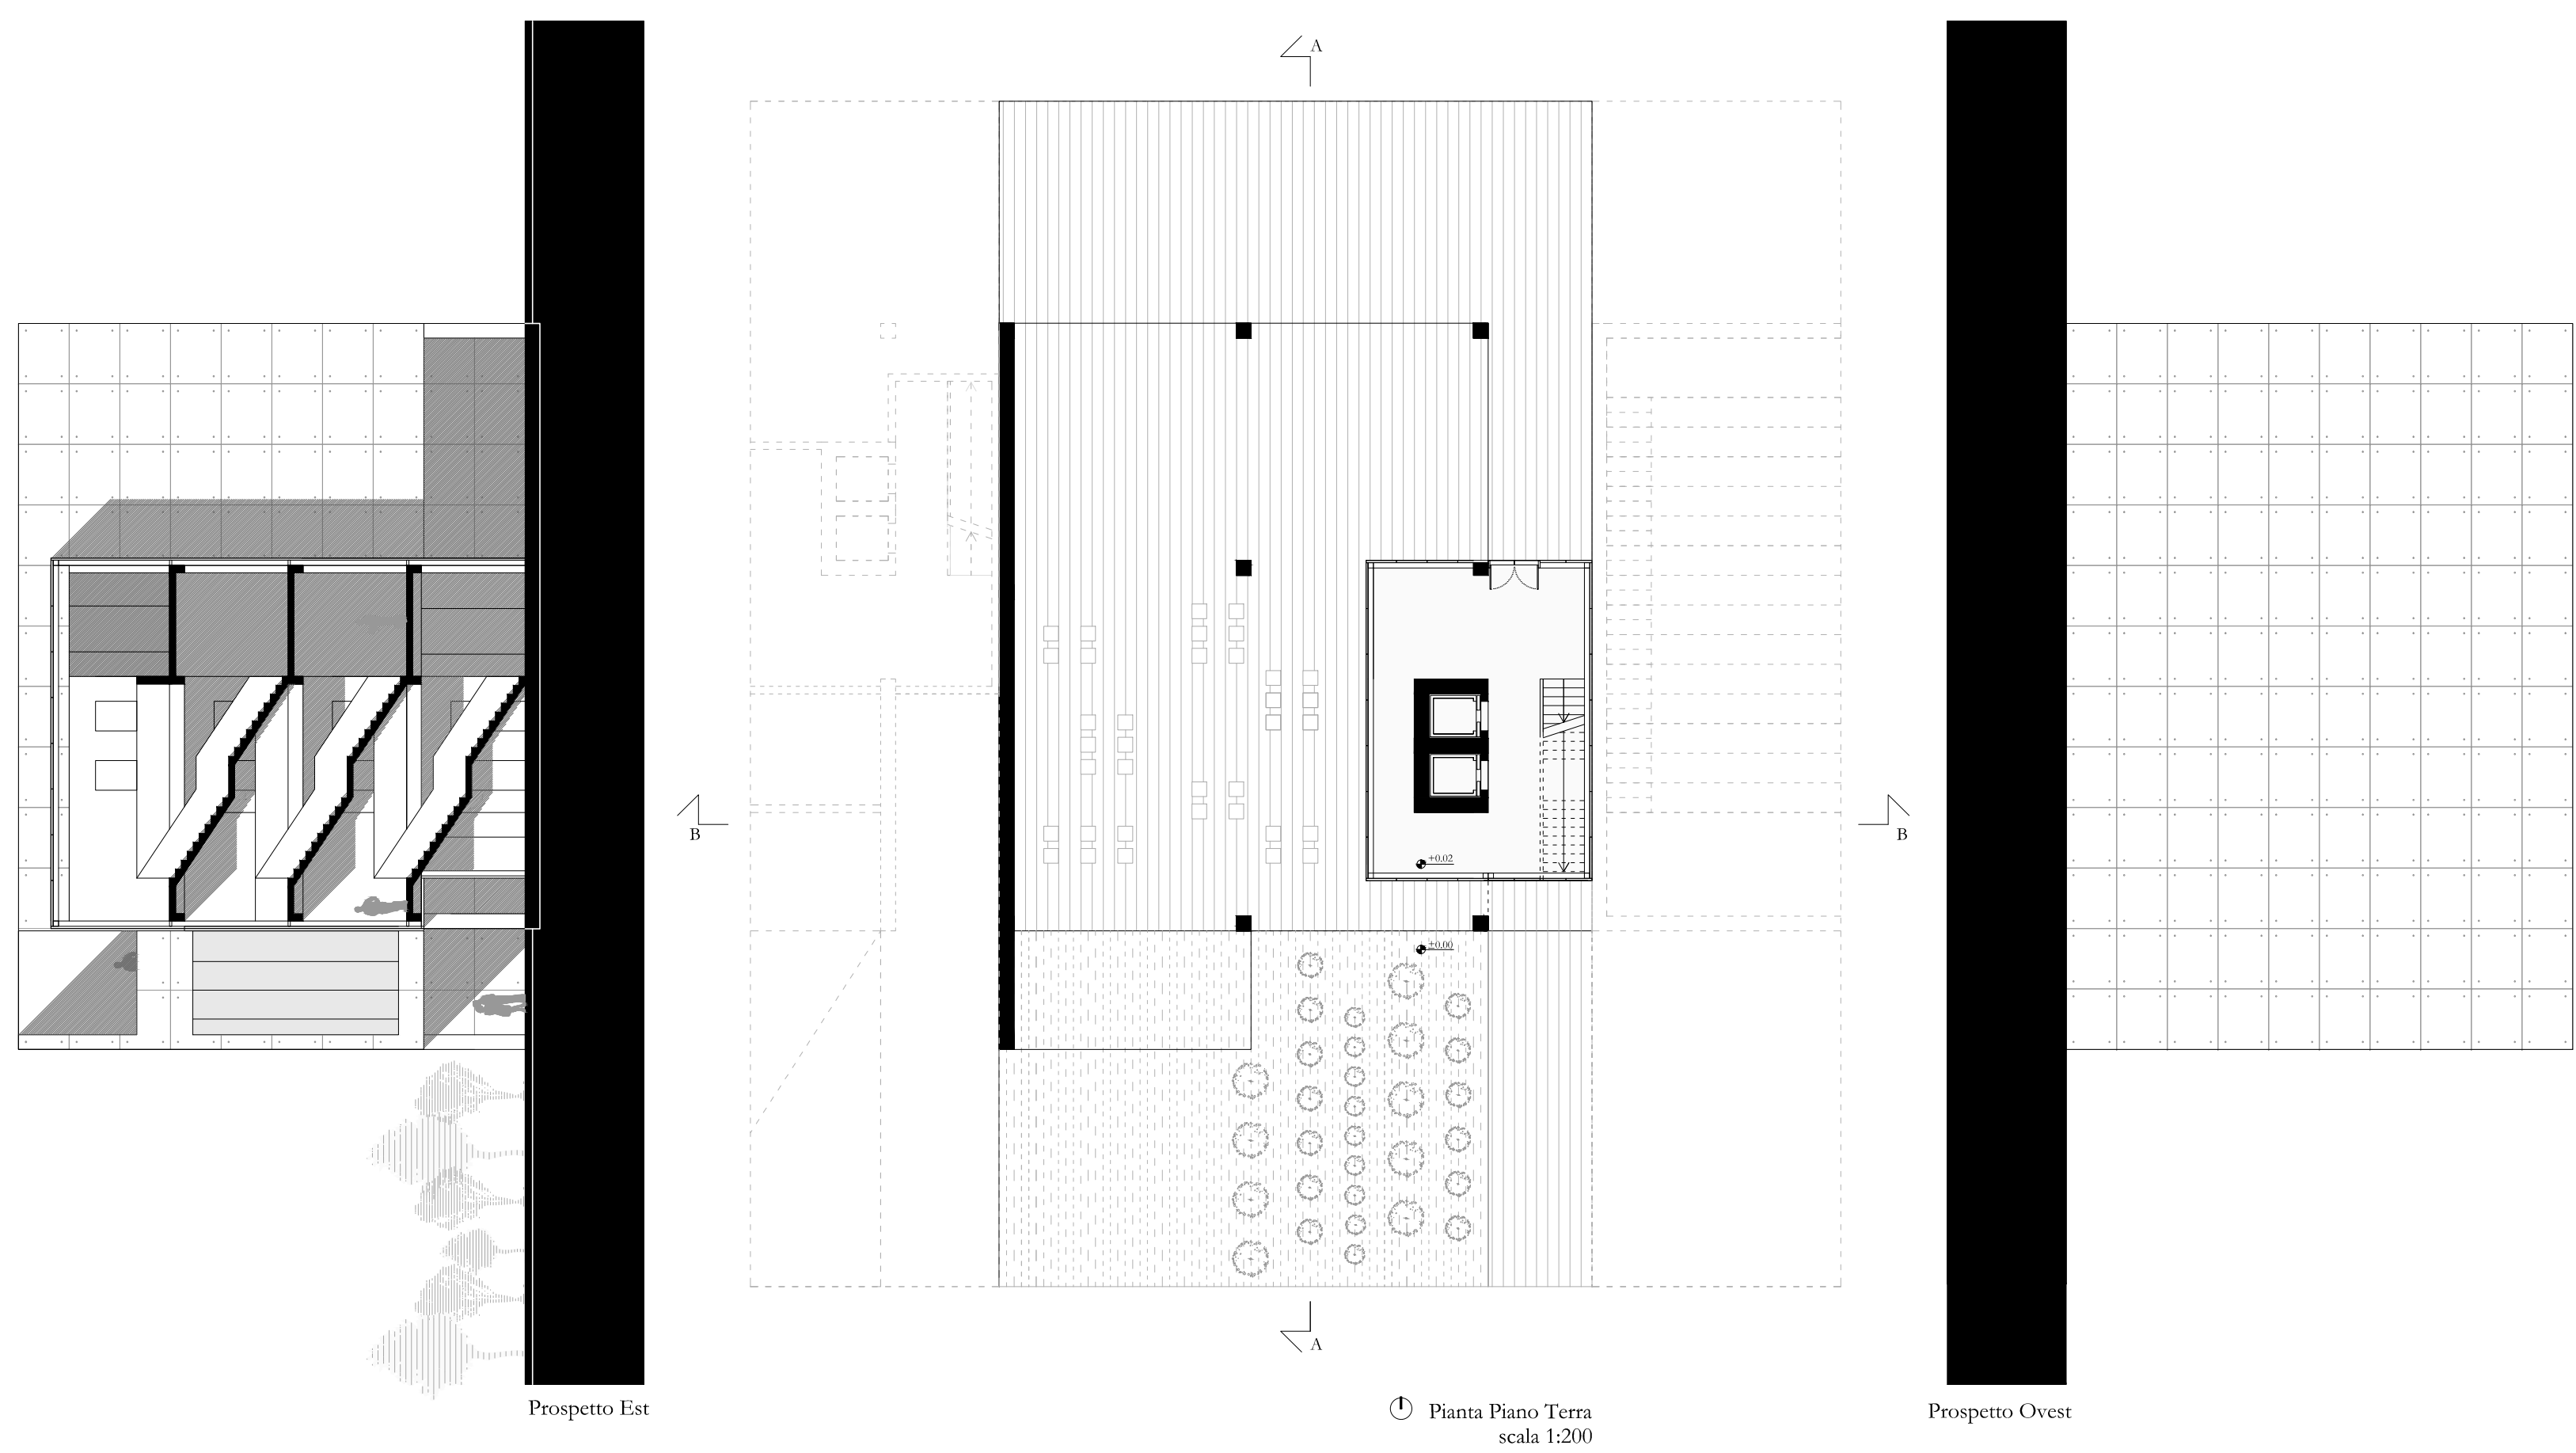


Pianta Piano Terra  
 scala 1:200

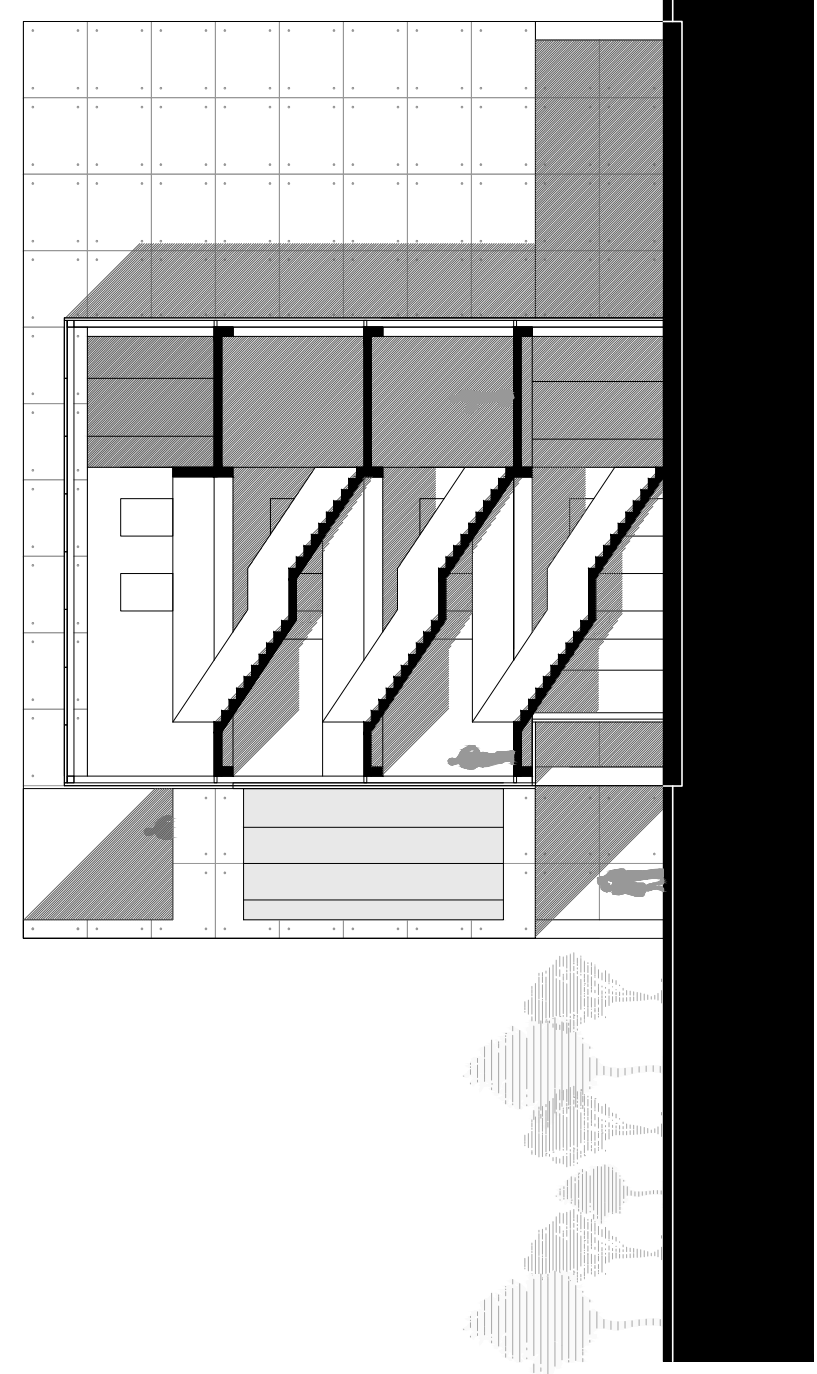


Prospetto Est

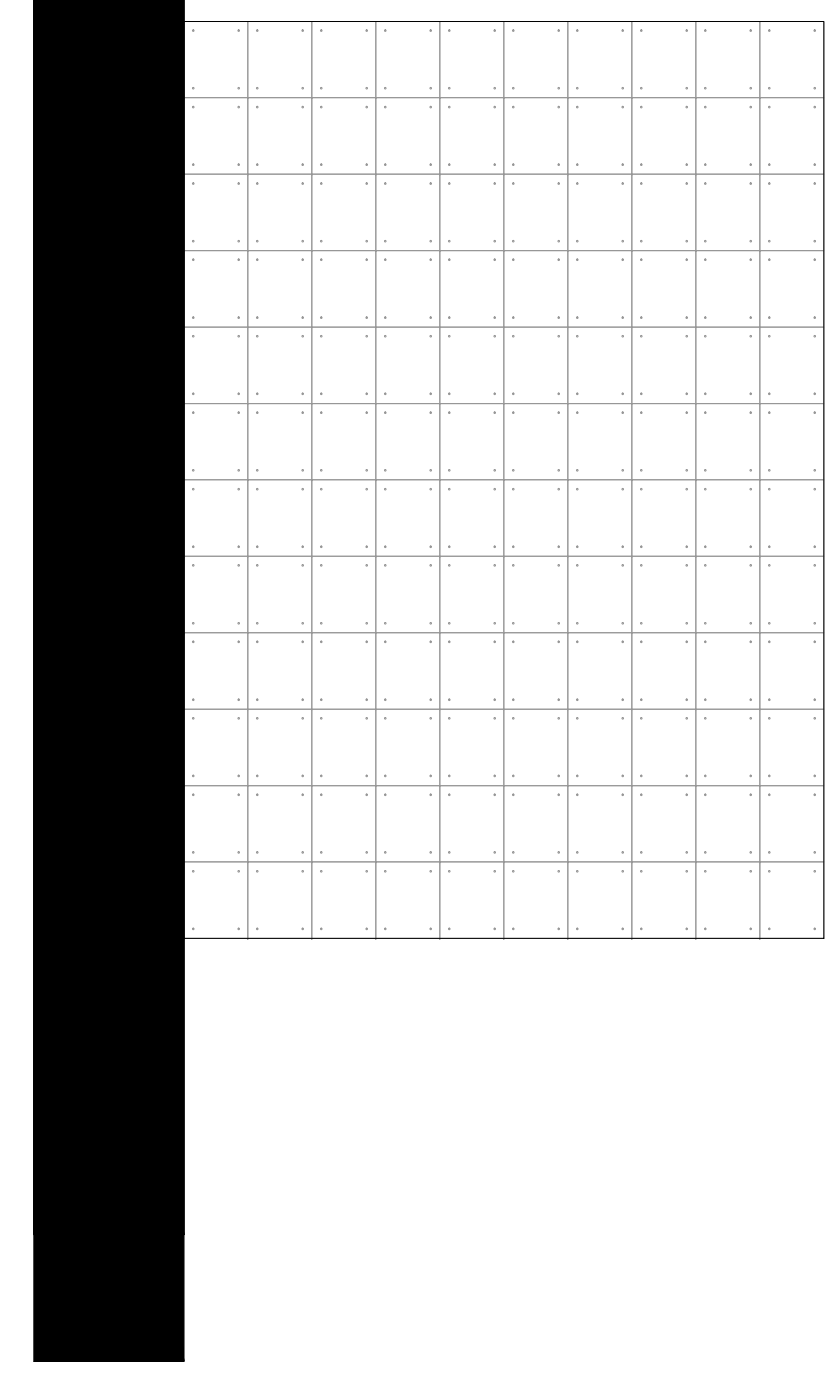


Prospetto Ovest

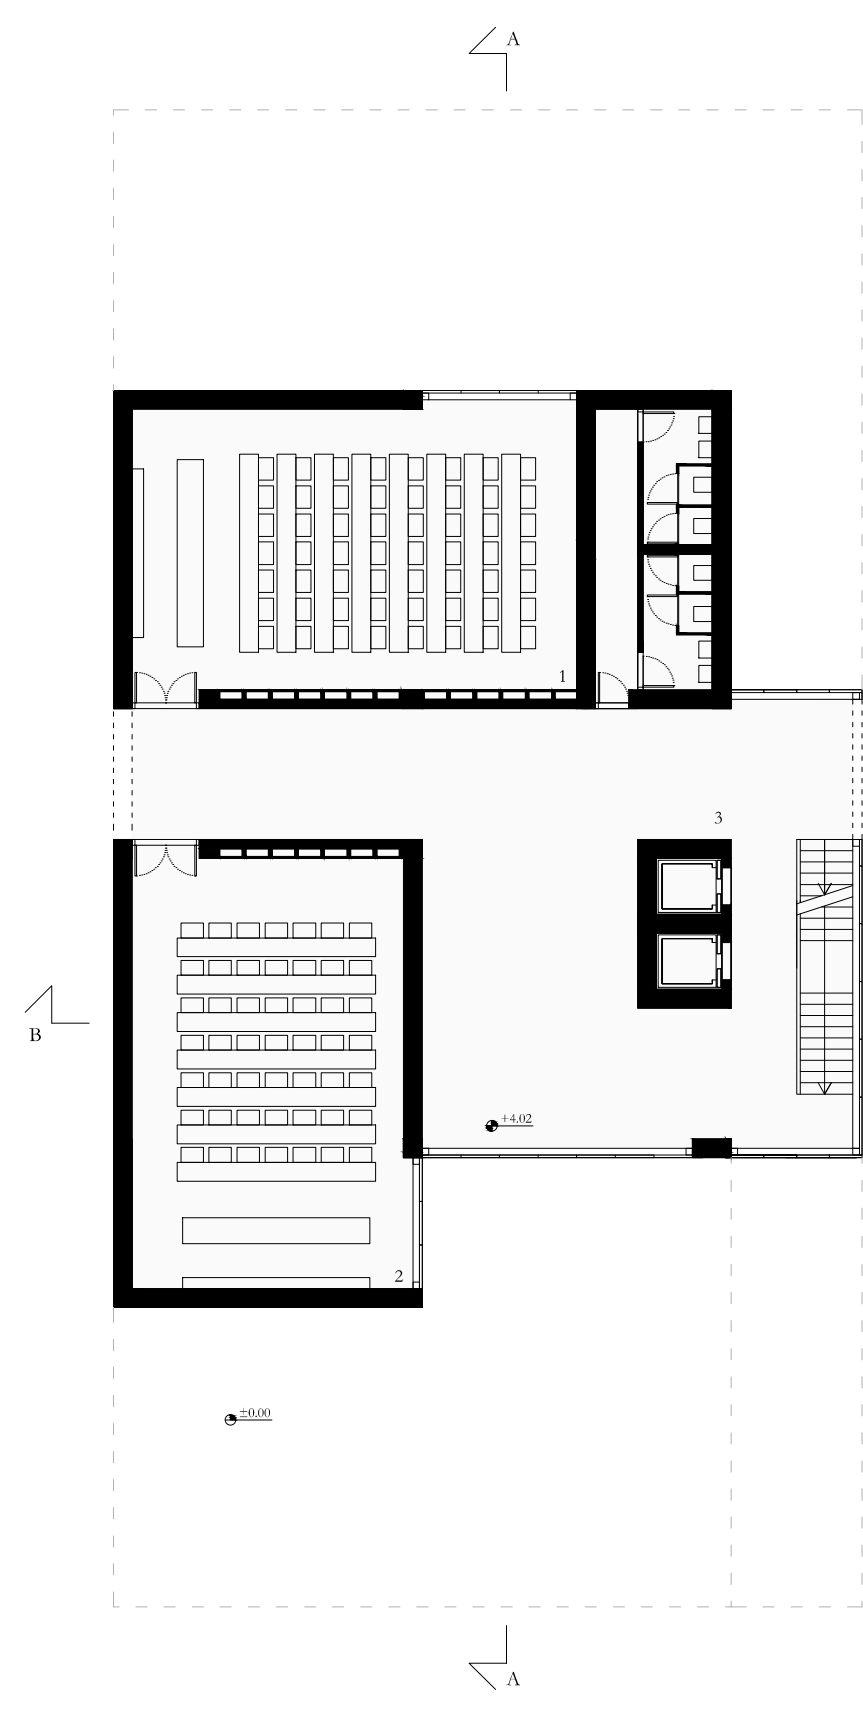


Pianta Primo Piano

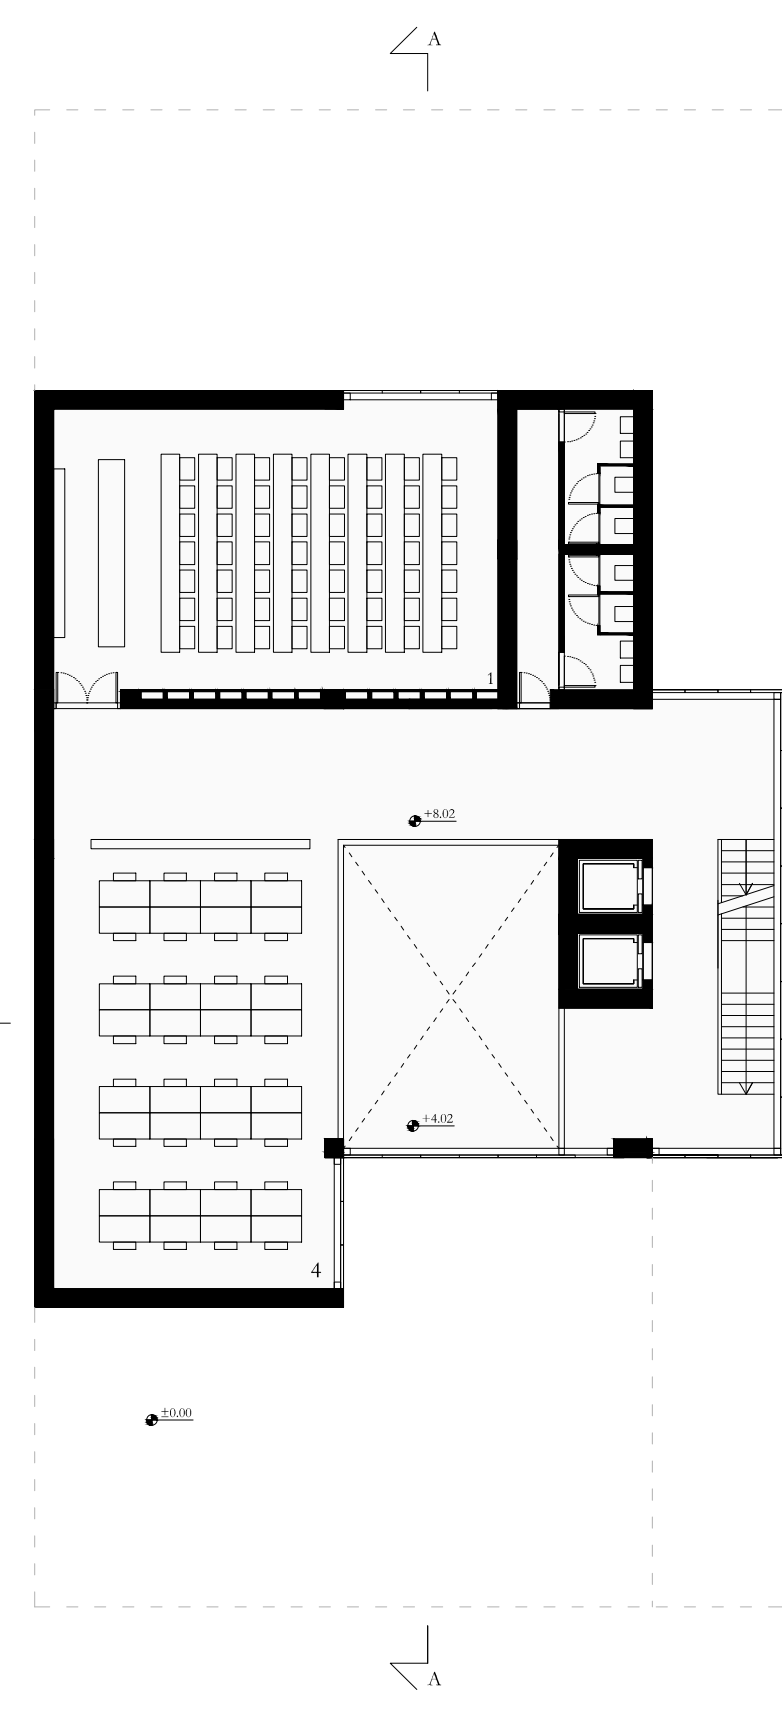


Pianta Secondo Piano

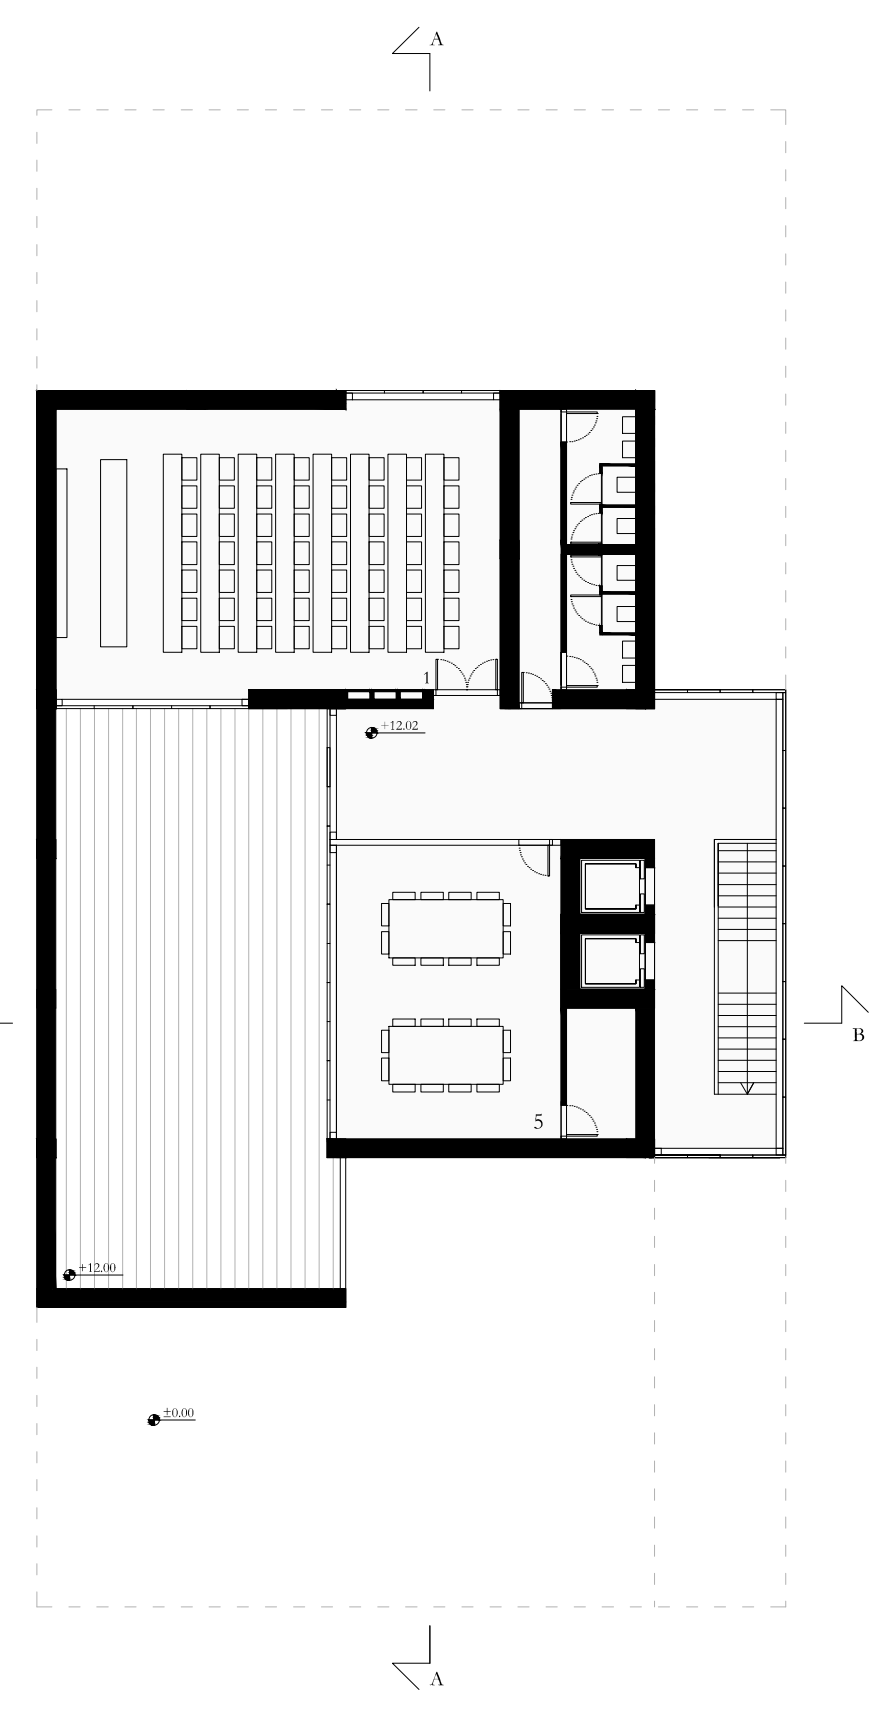

Pianta Terzo Piano

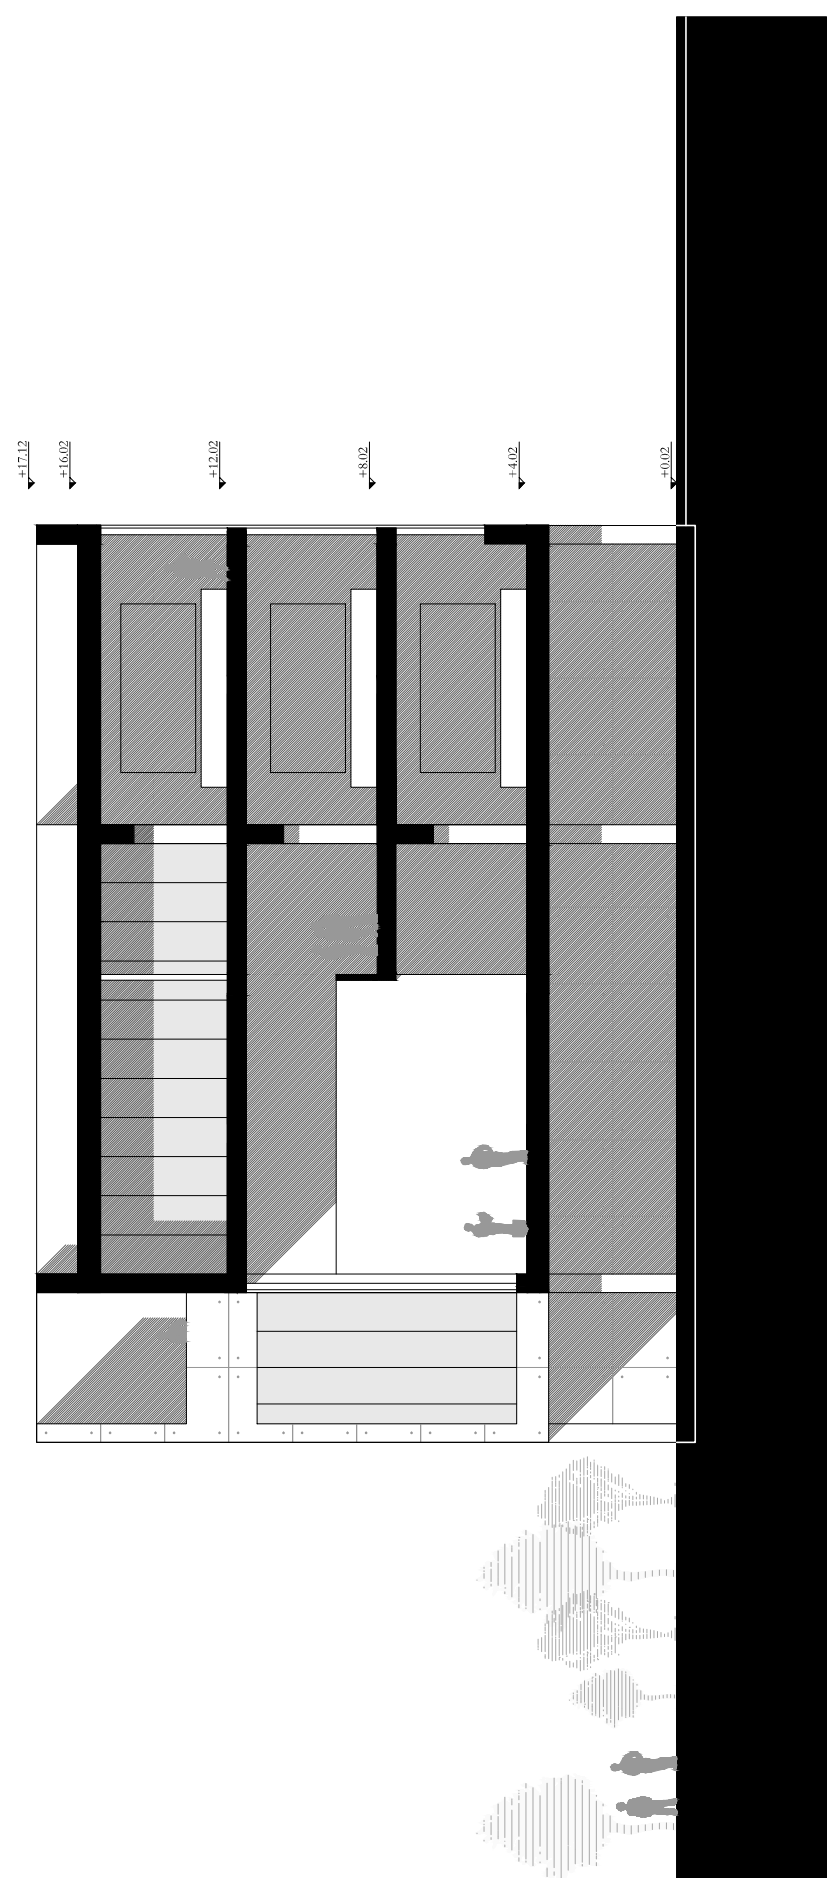

Sezione A-A

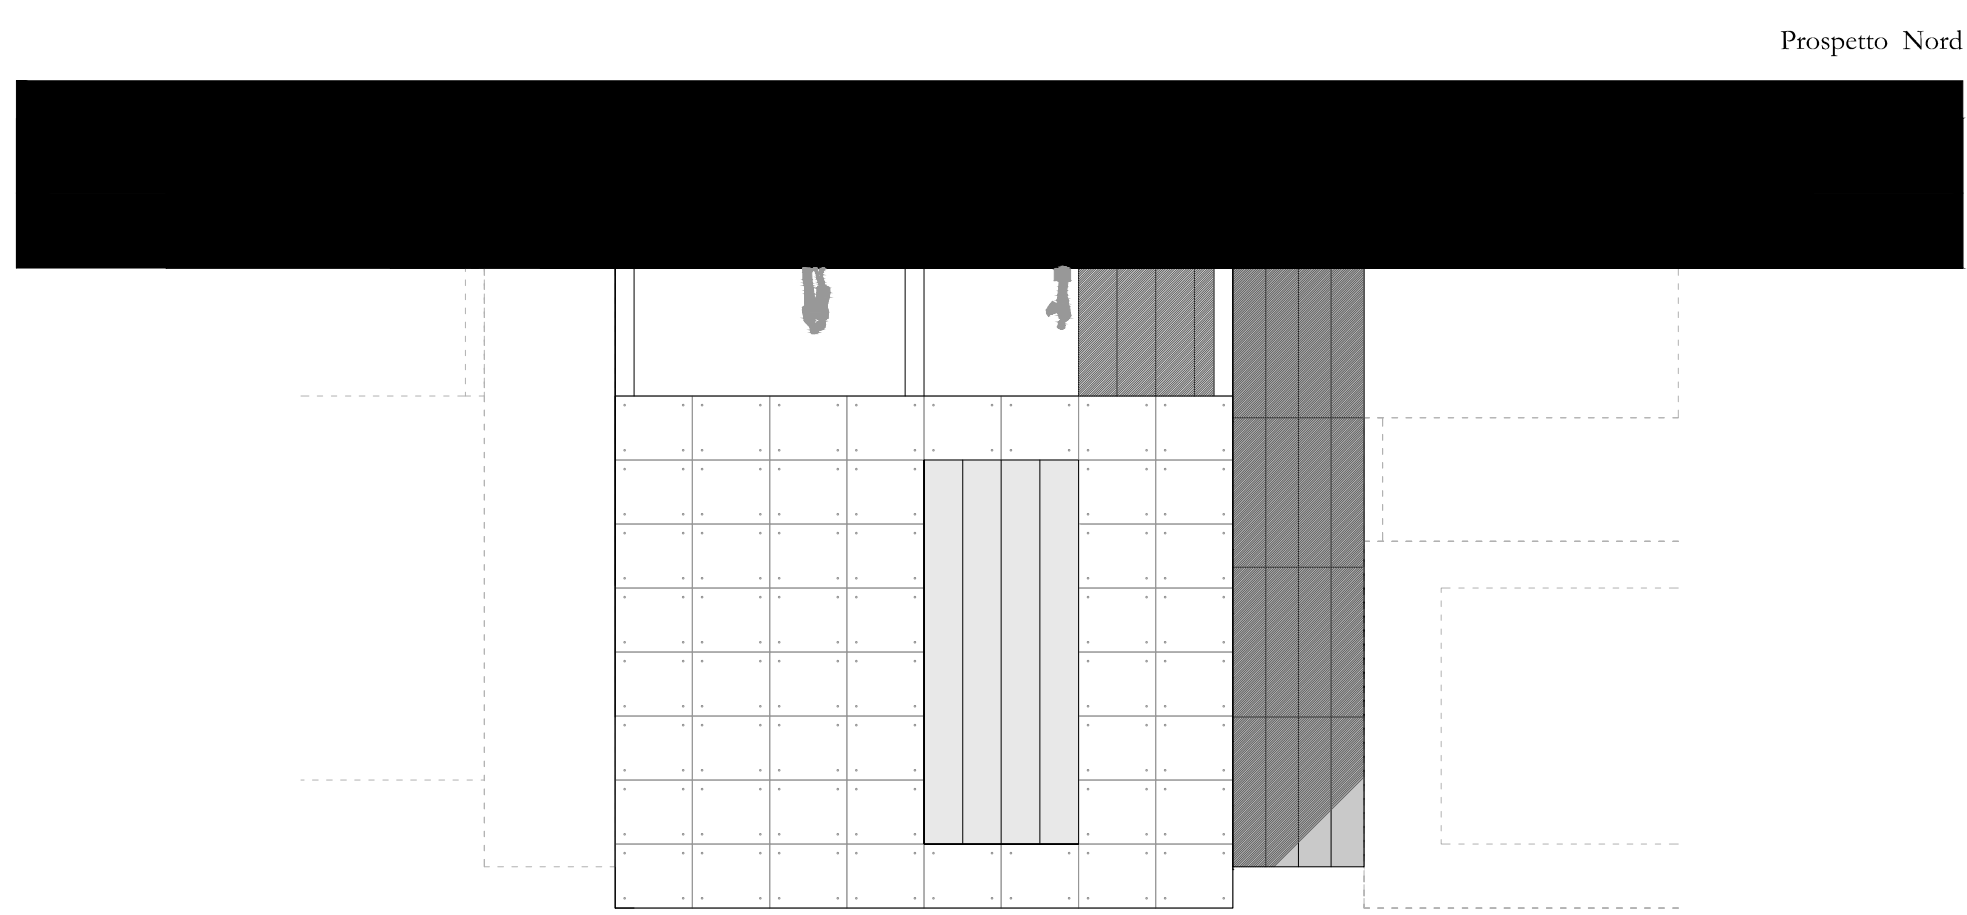

Prospetto Nord

