




CELLULA D BIBLIOTECA DI DIPARTIMENTO

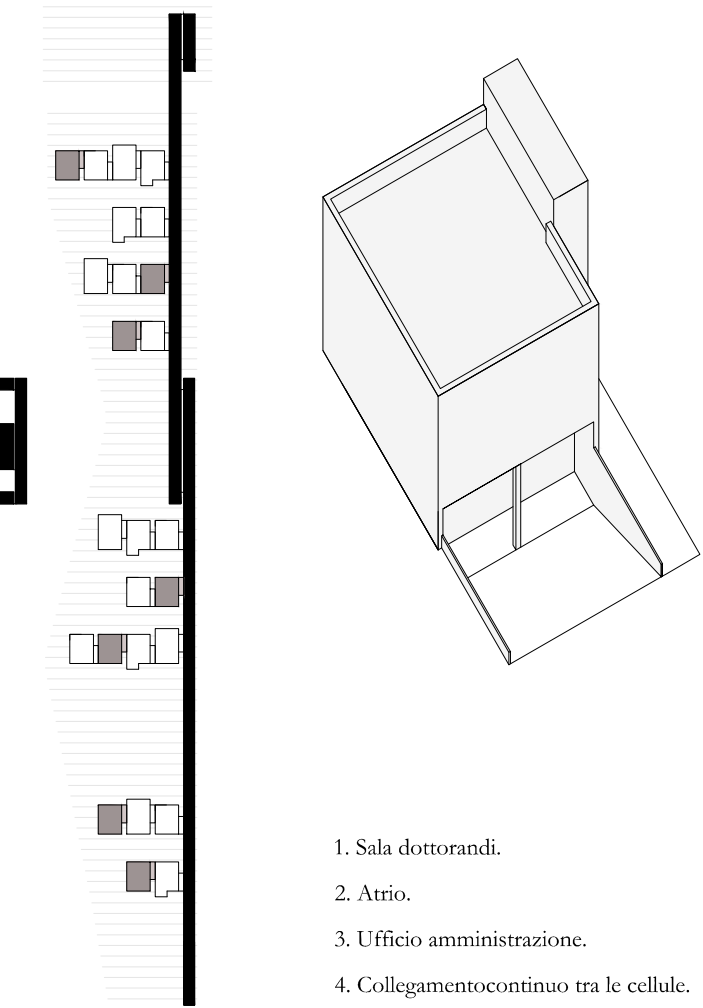



- 1. Sala dottorandi.
- 2. Atrio.
- 3. Ufficio amministrazione.
- 4. Collegamento continuo tra le celle.
- 5. Sala ricercatori.
- 6. Sala consultazione.

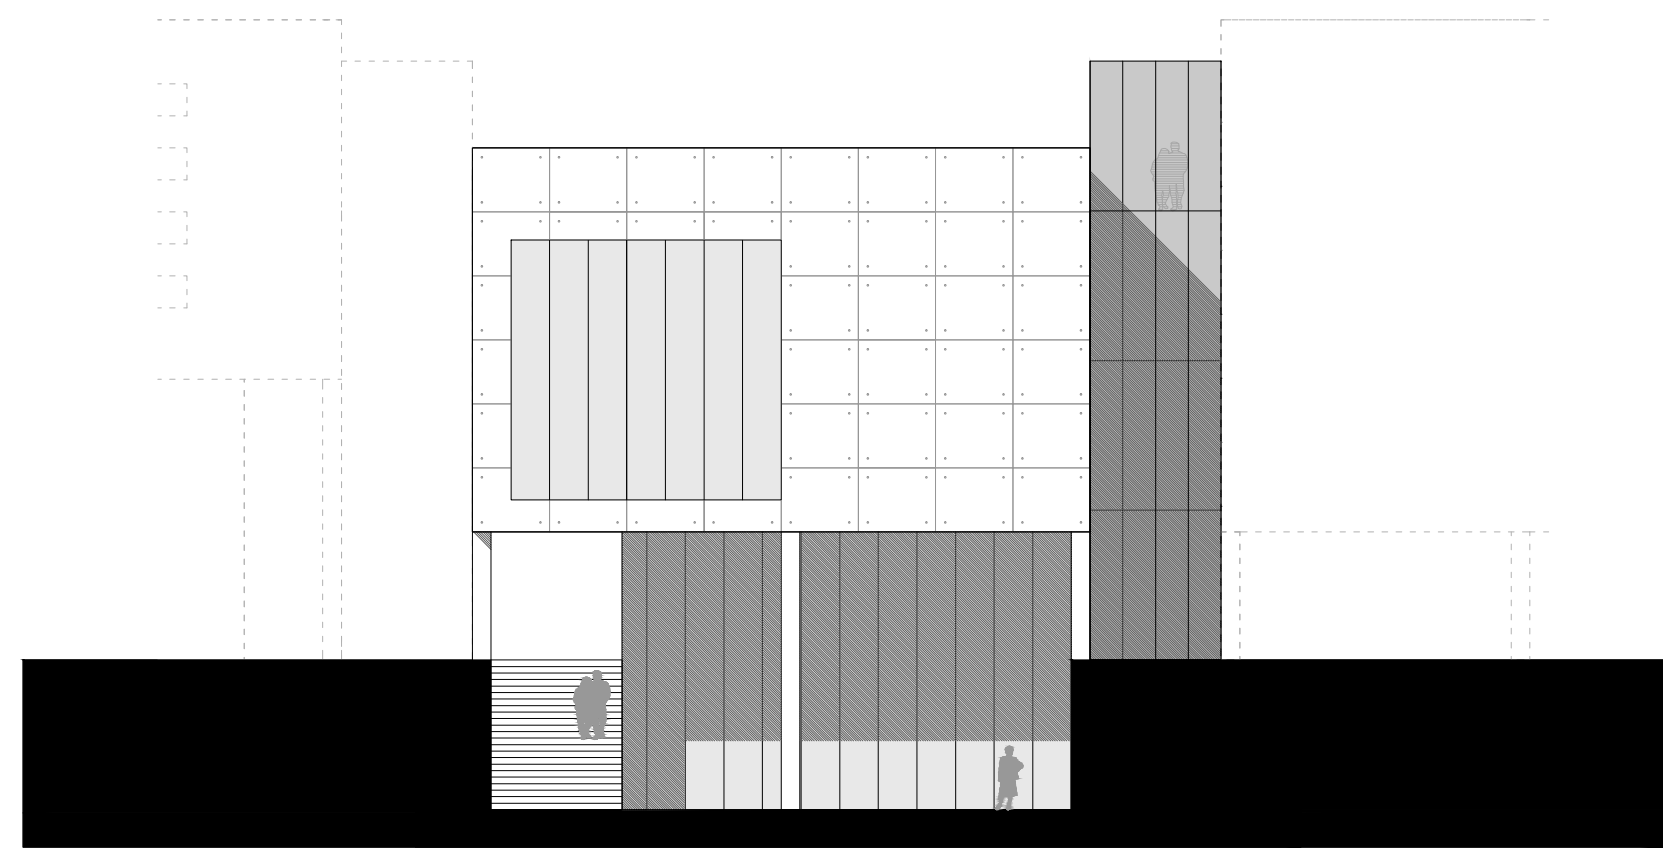


Prospetto Sud

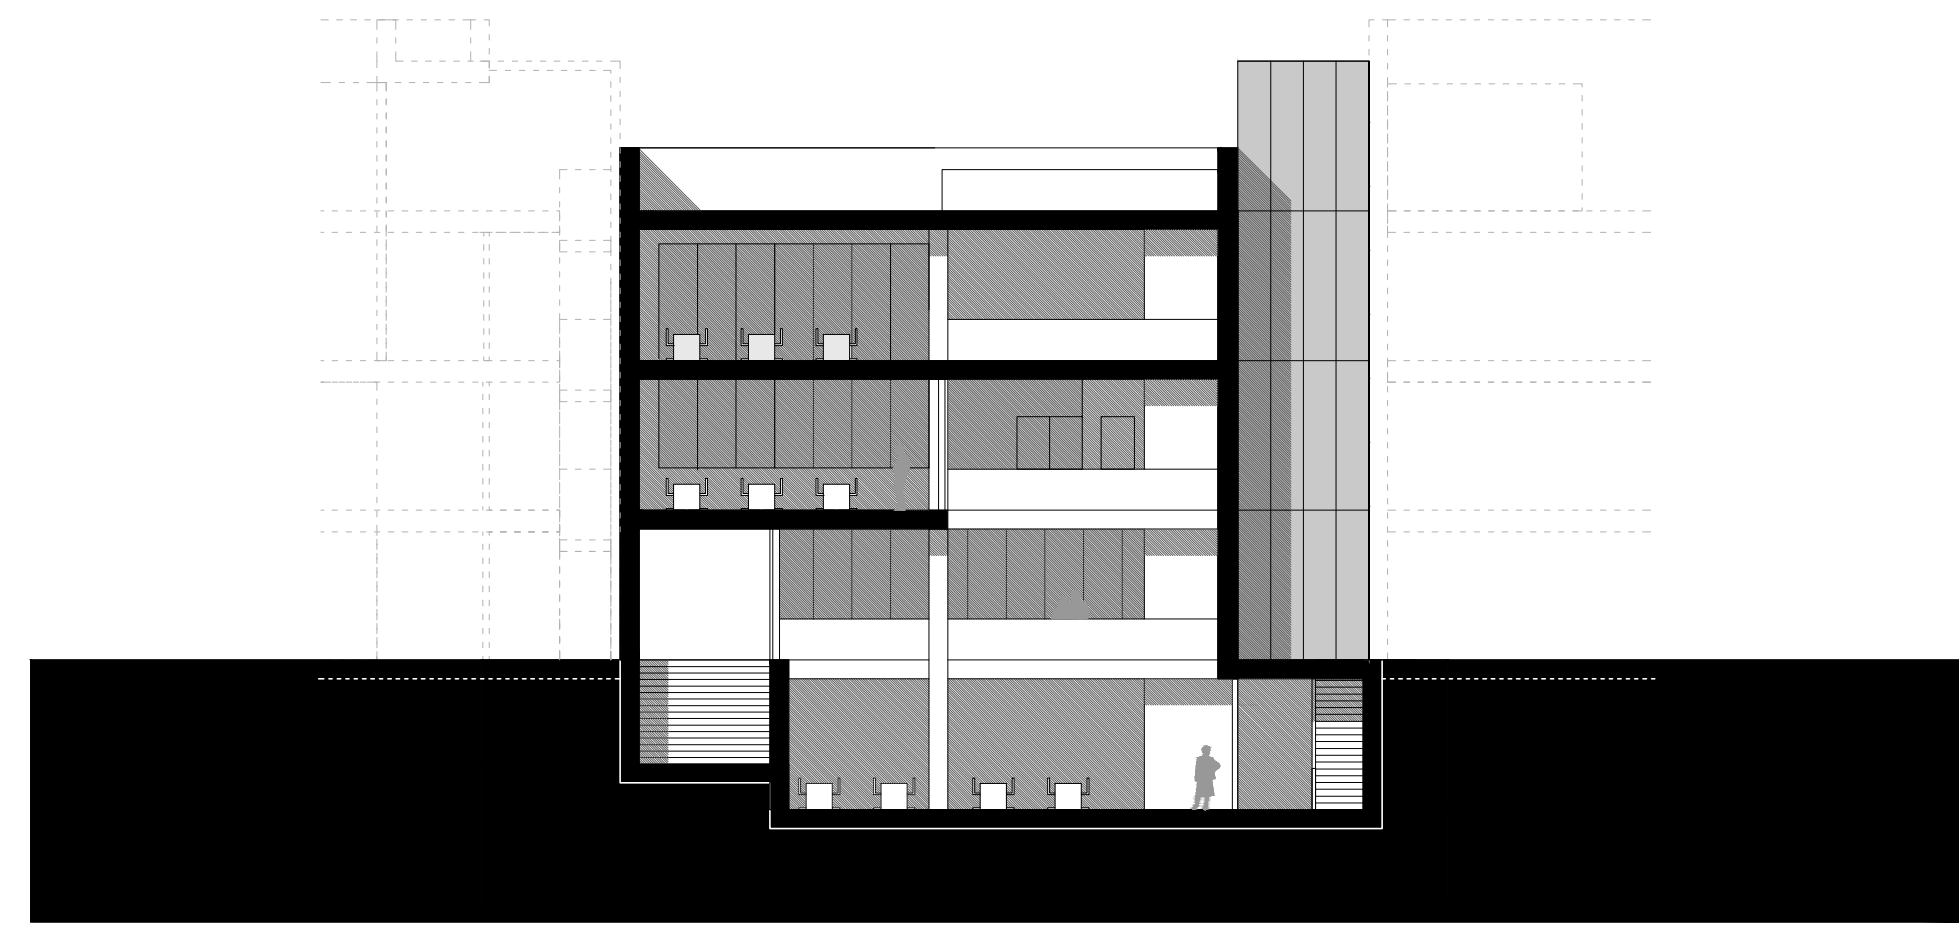


Sezione B-B

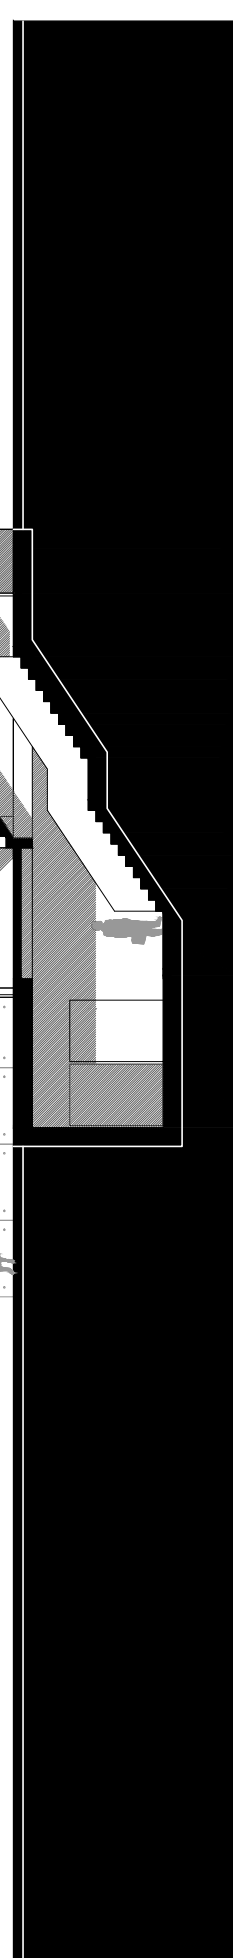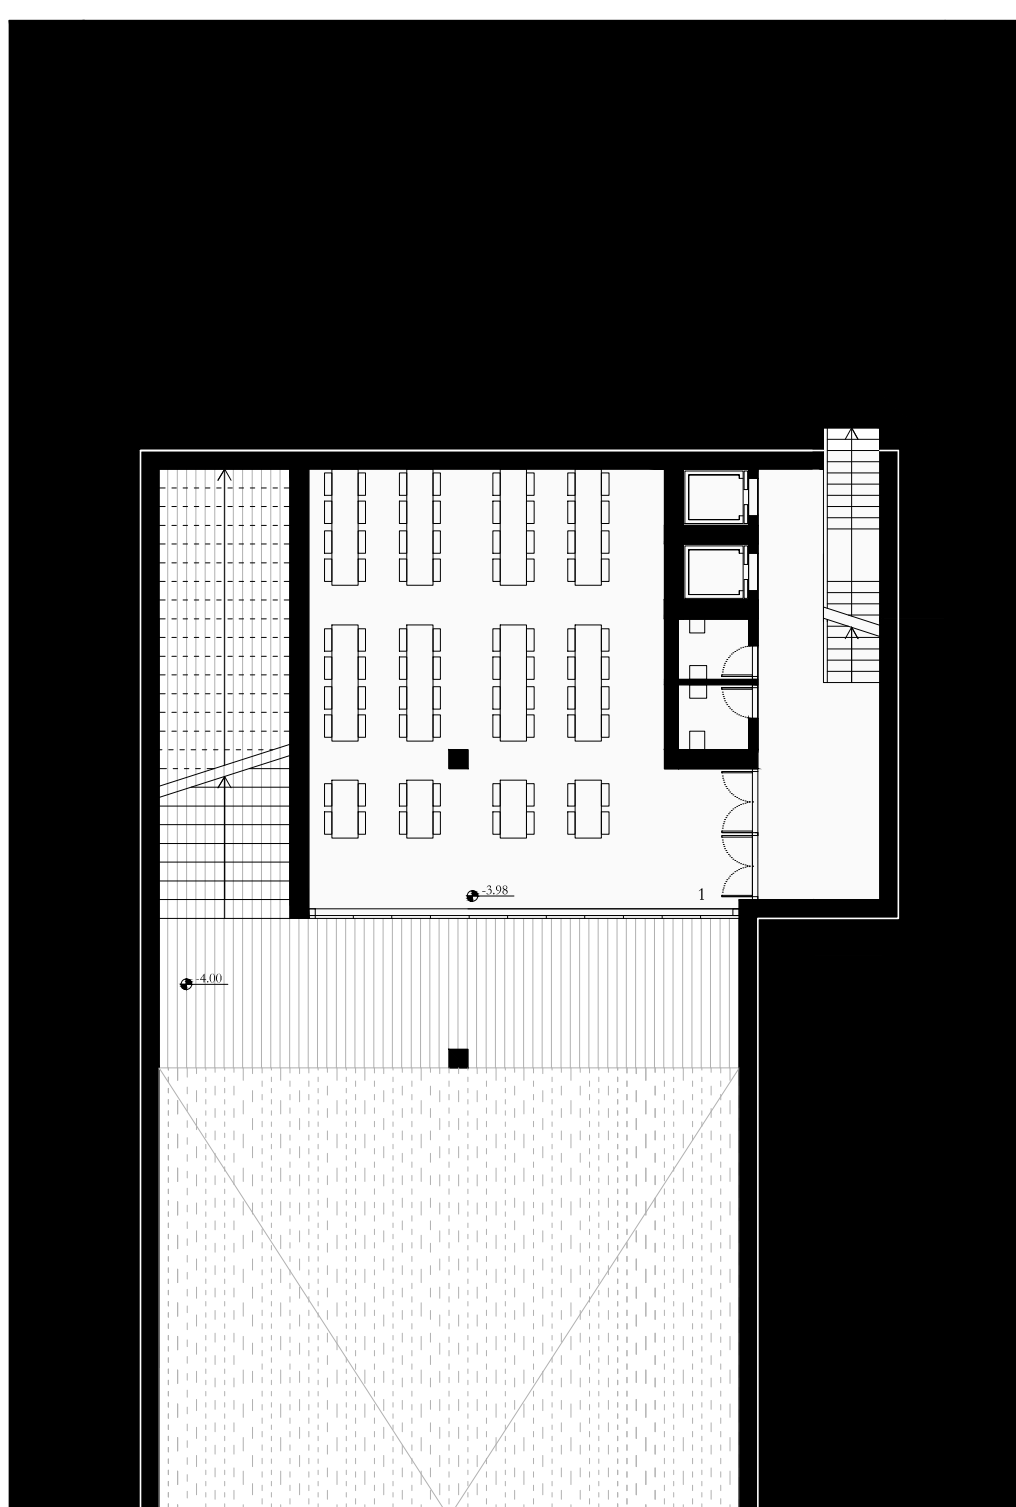


Prospetto Est

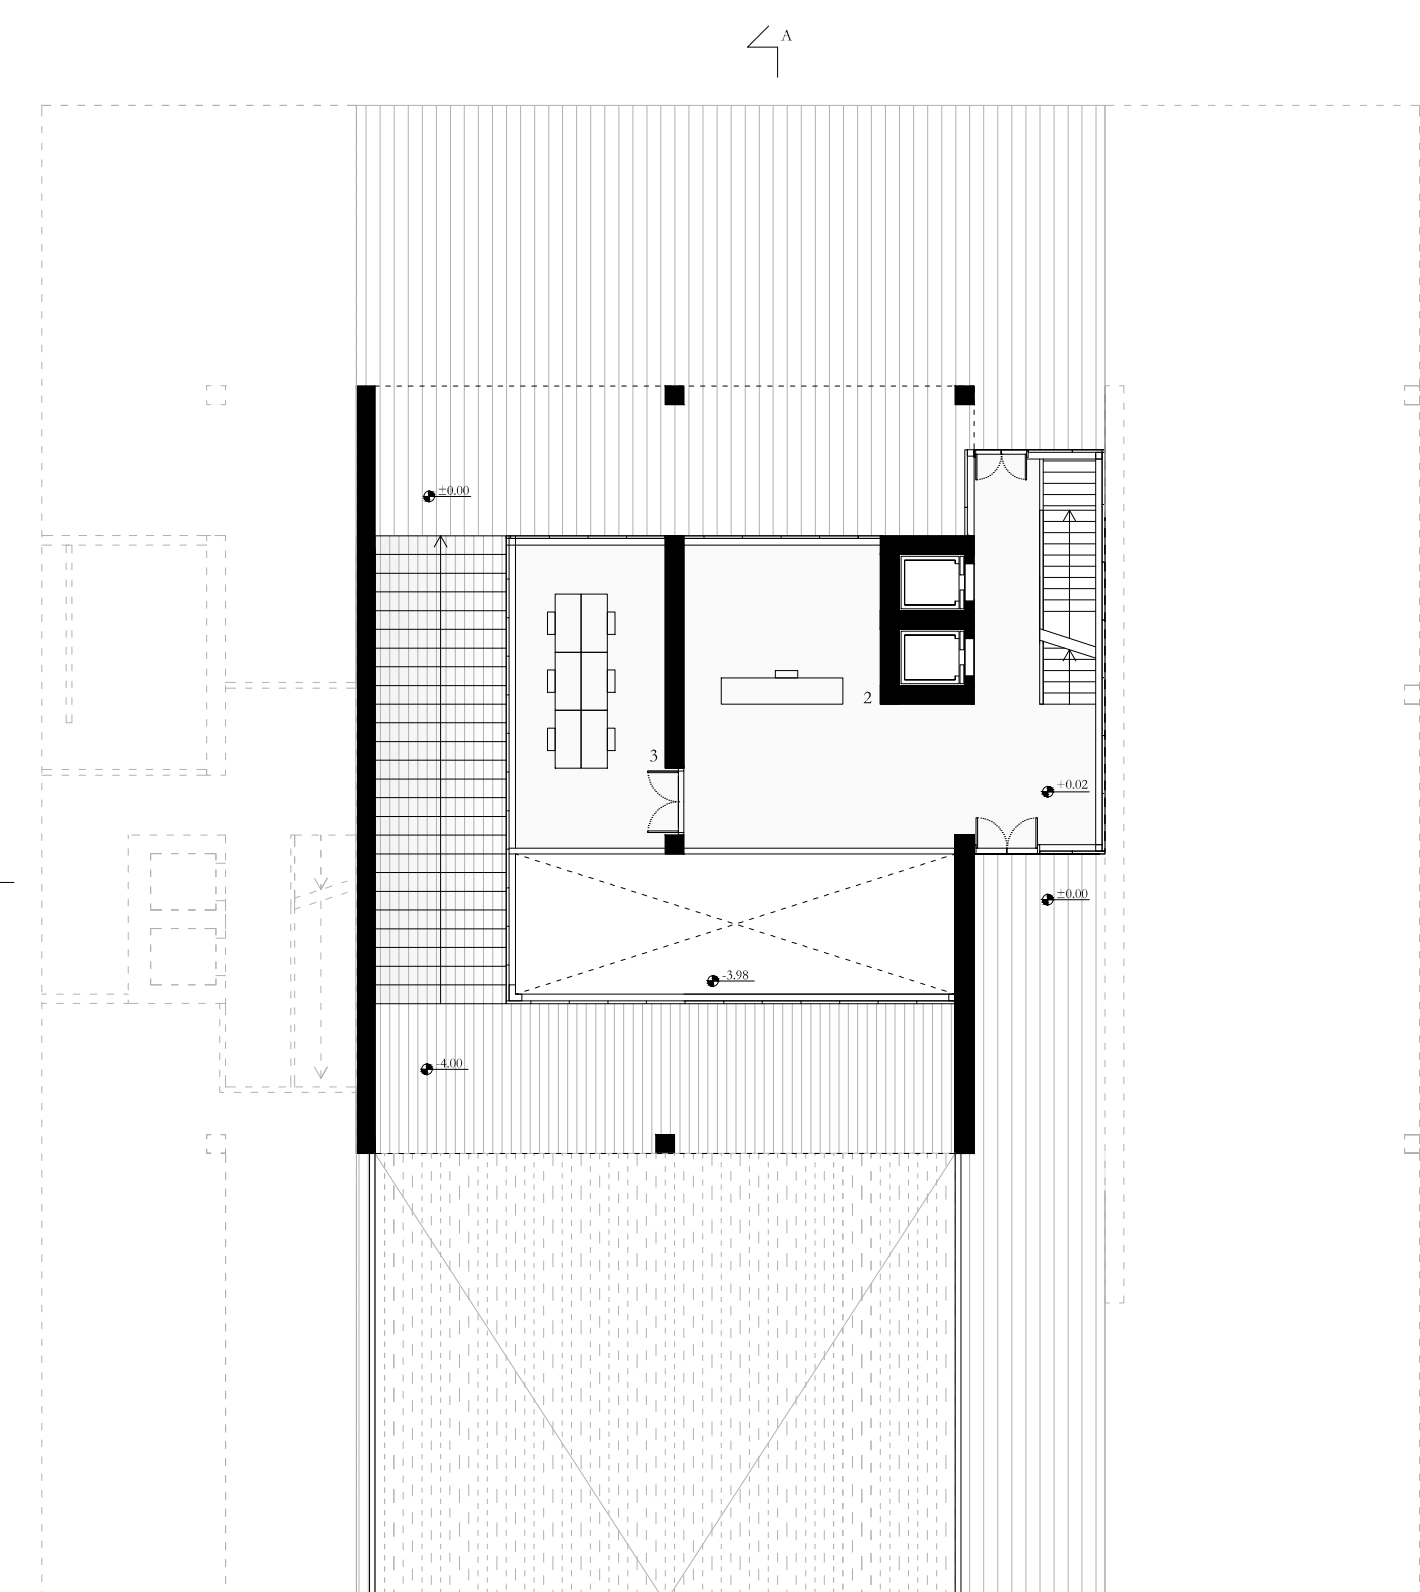


Pianta Piano Terra
scala 1:200

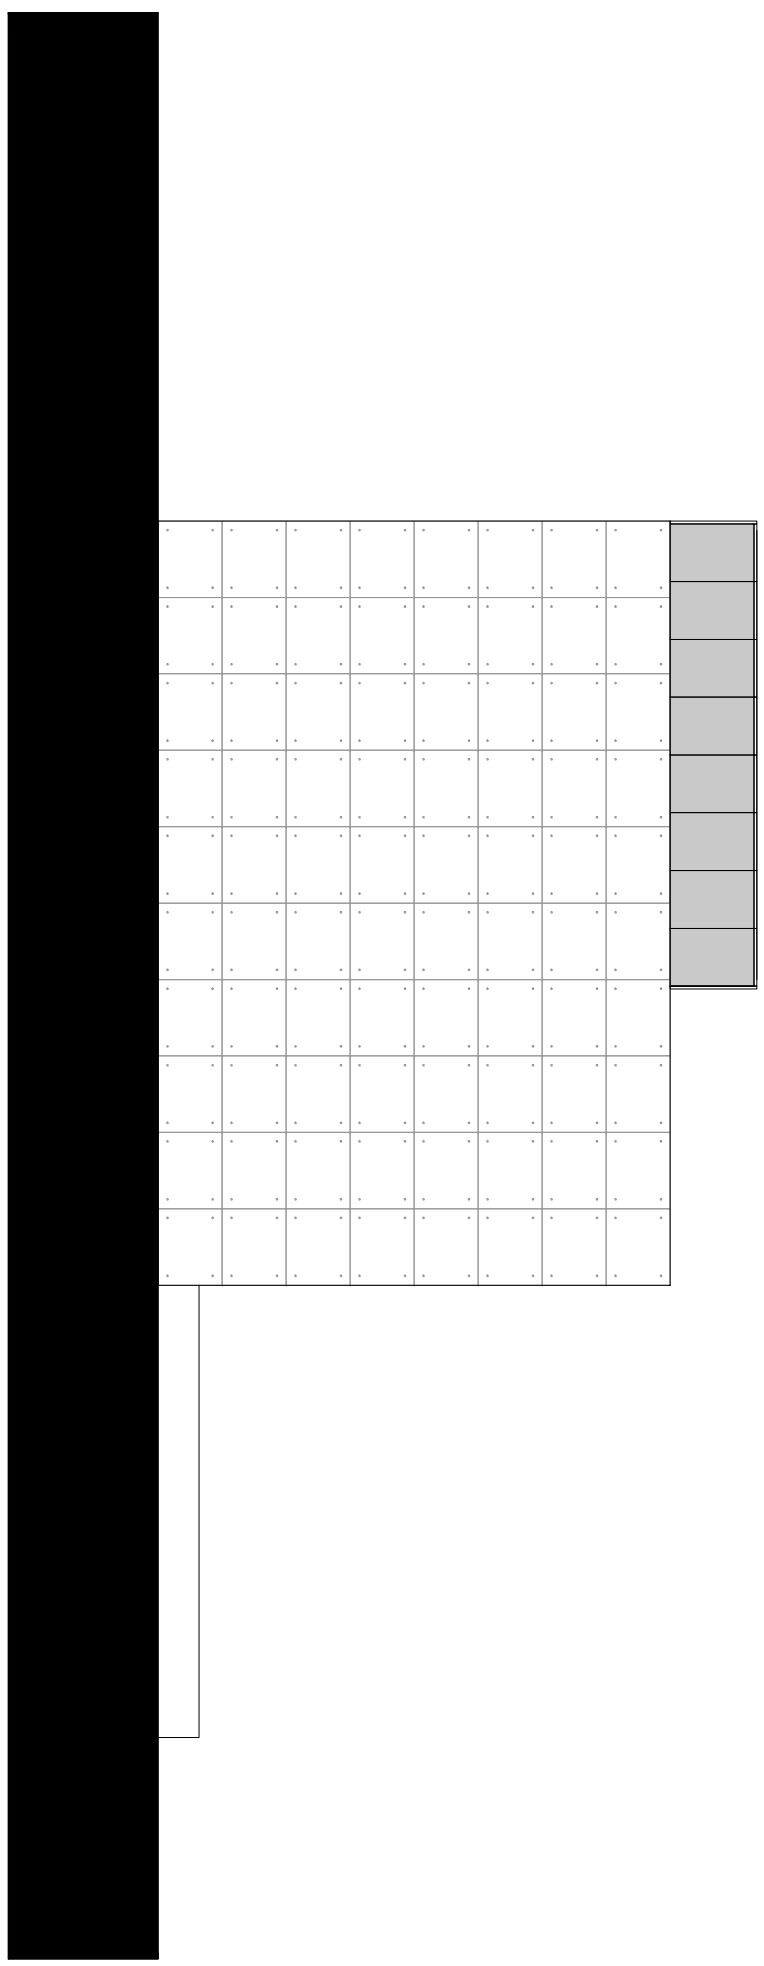


Prospetto Ovest

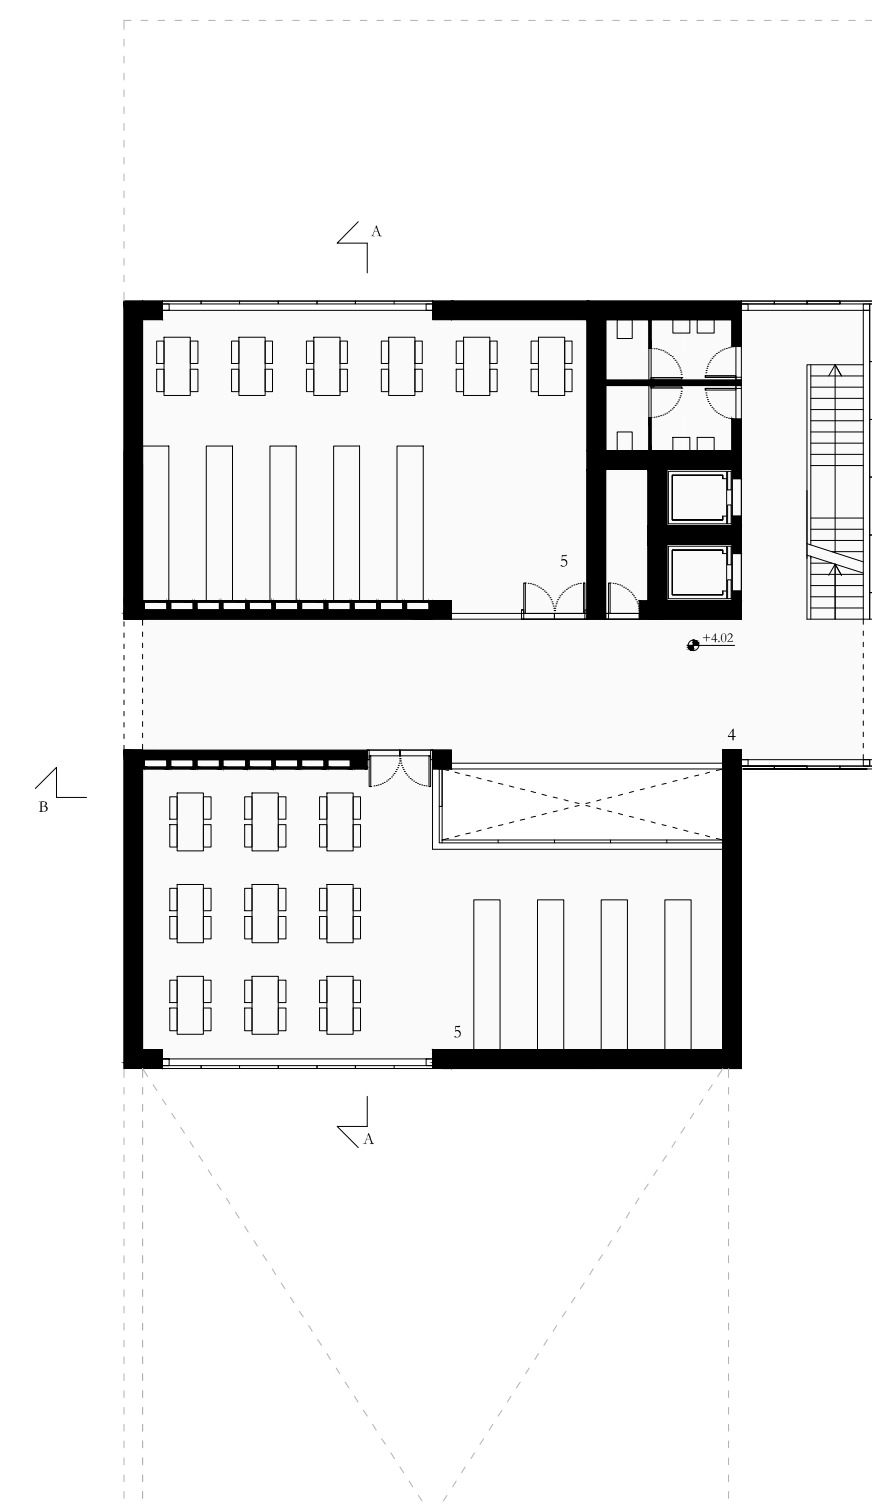


Pianta Primo Piano

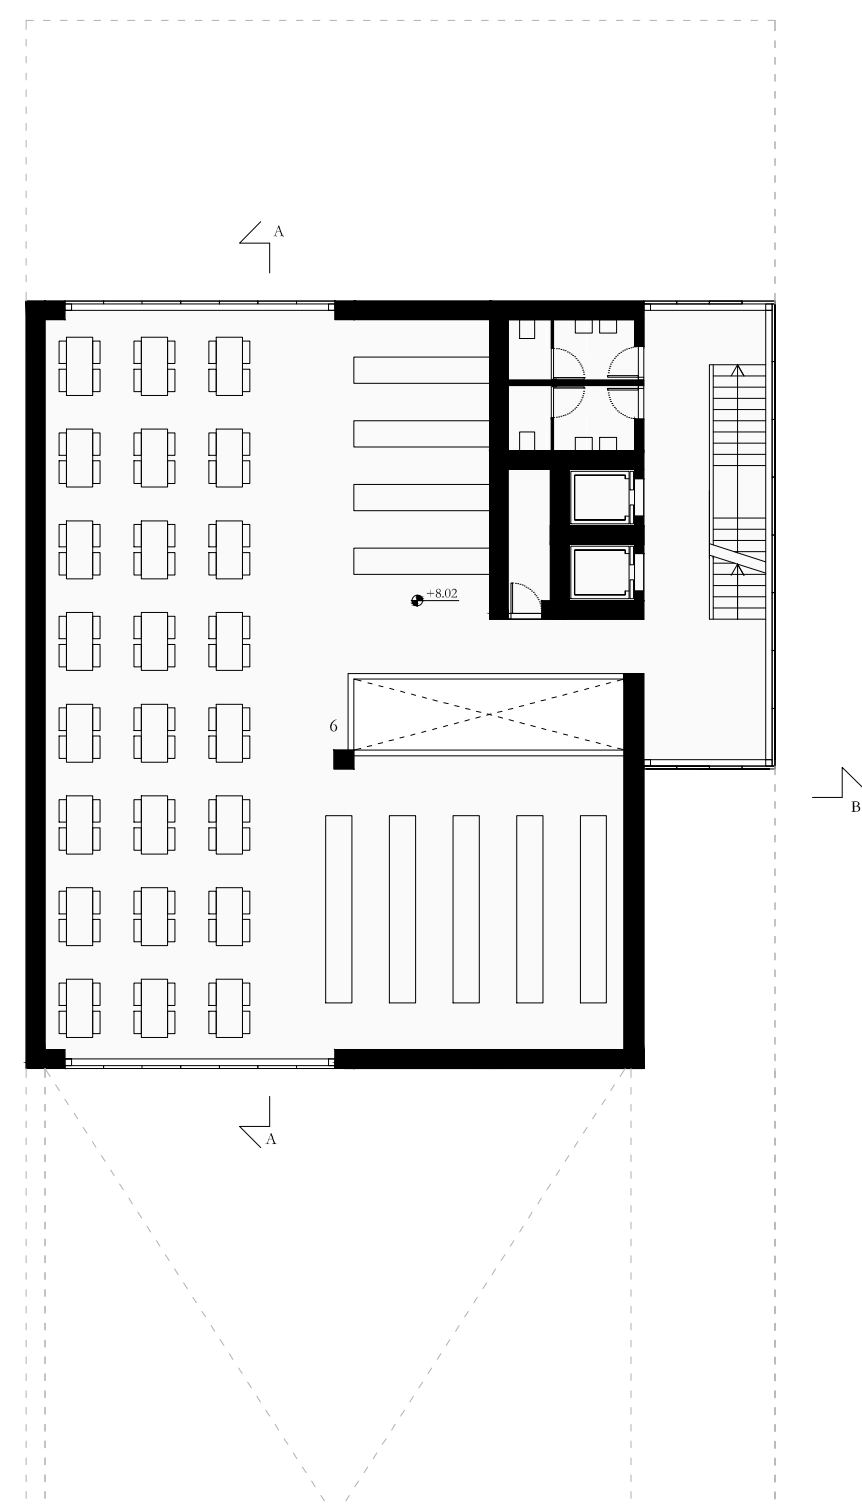

Pianta Secondo Piano

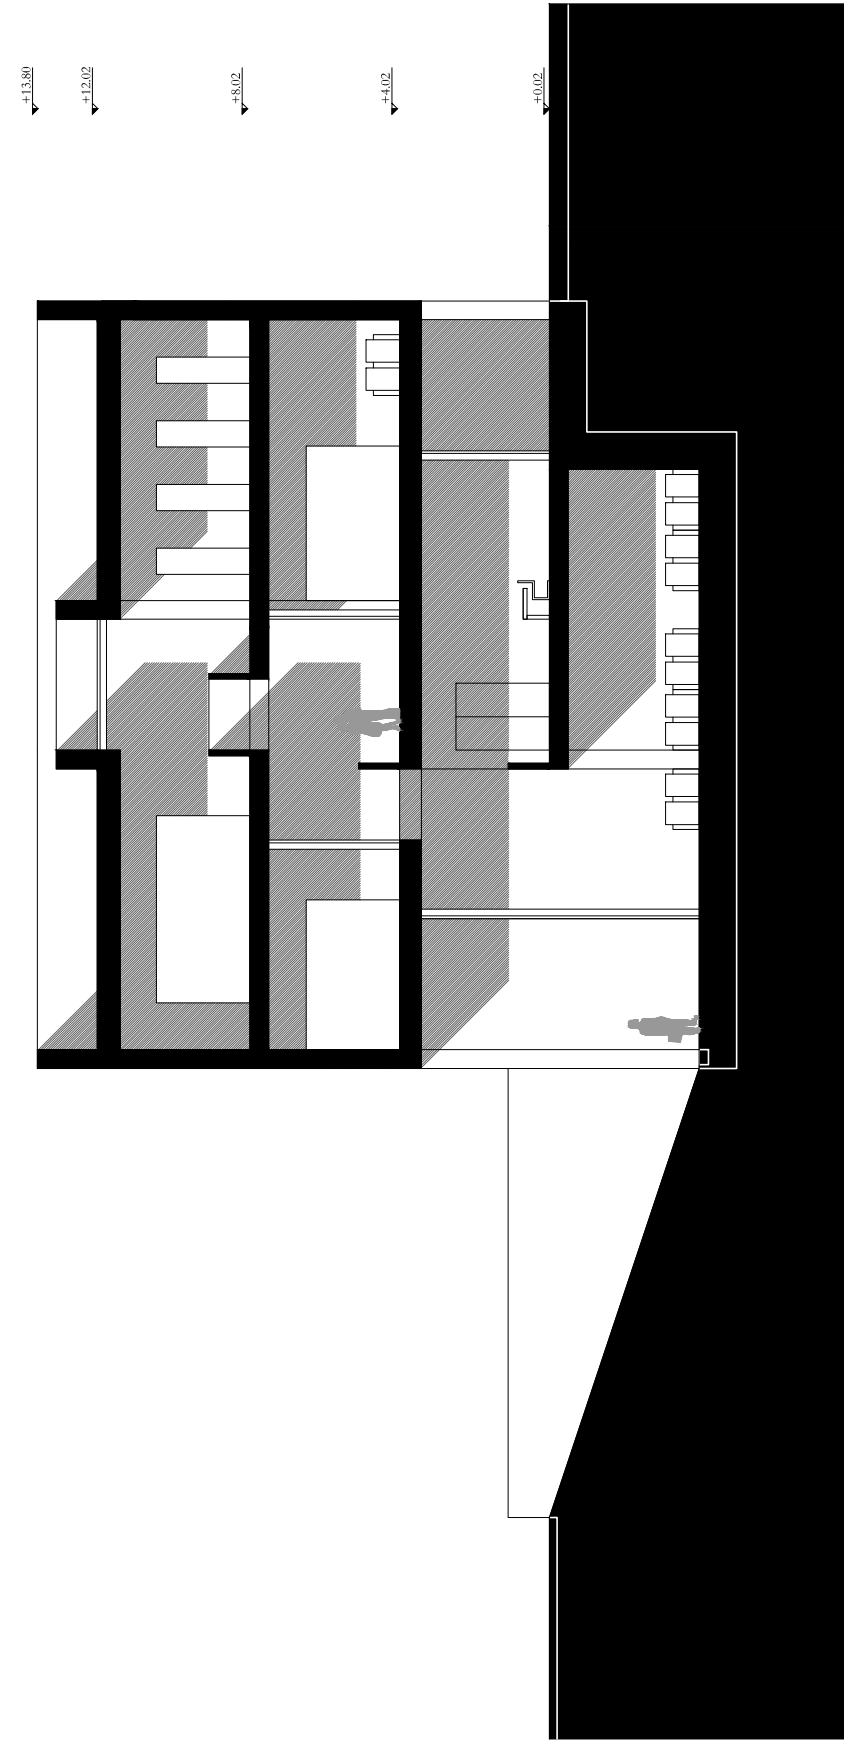

Sezione A-A

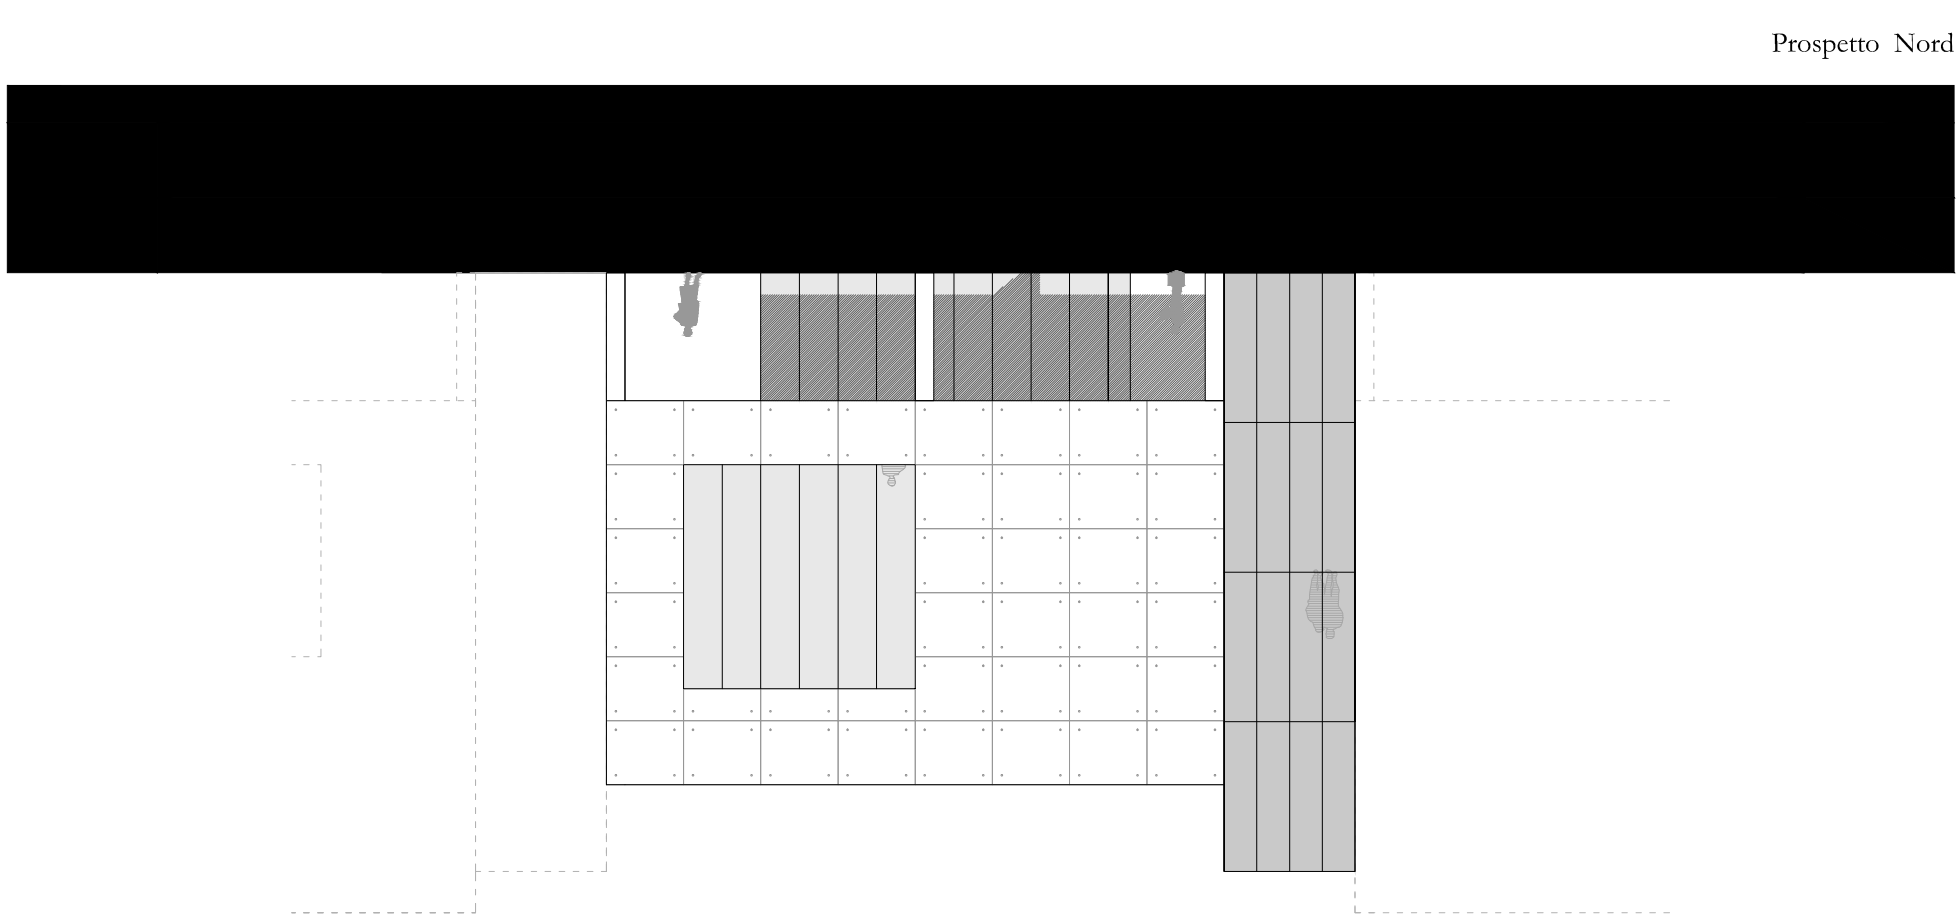

Prospetto Nord

