


PIANTA PIANO 1

scala 1:200




PIANTA PIANO 0

scala 1:200

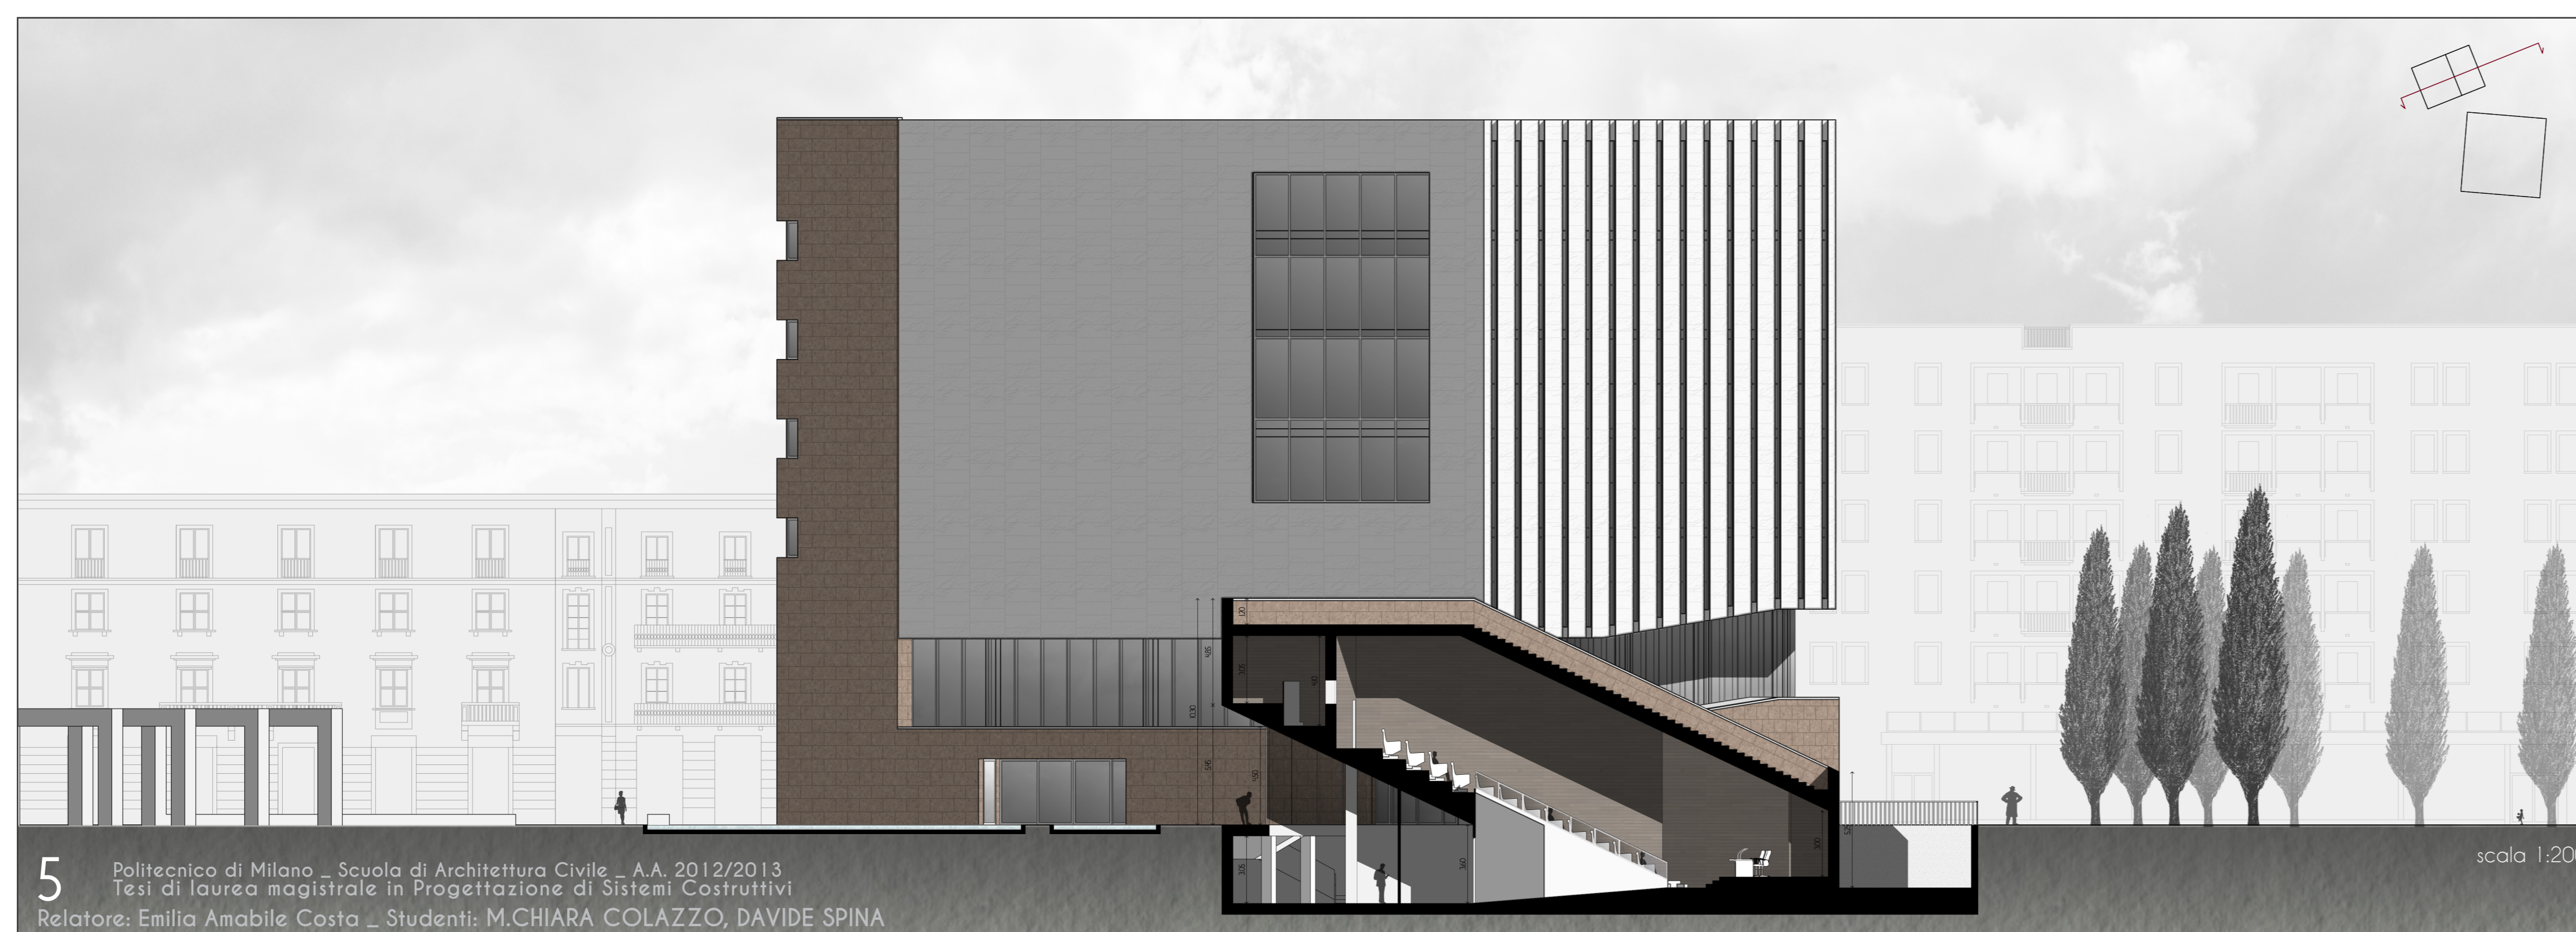

scala 1:200

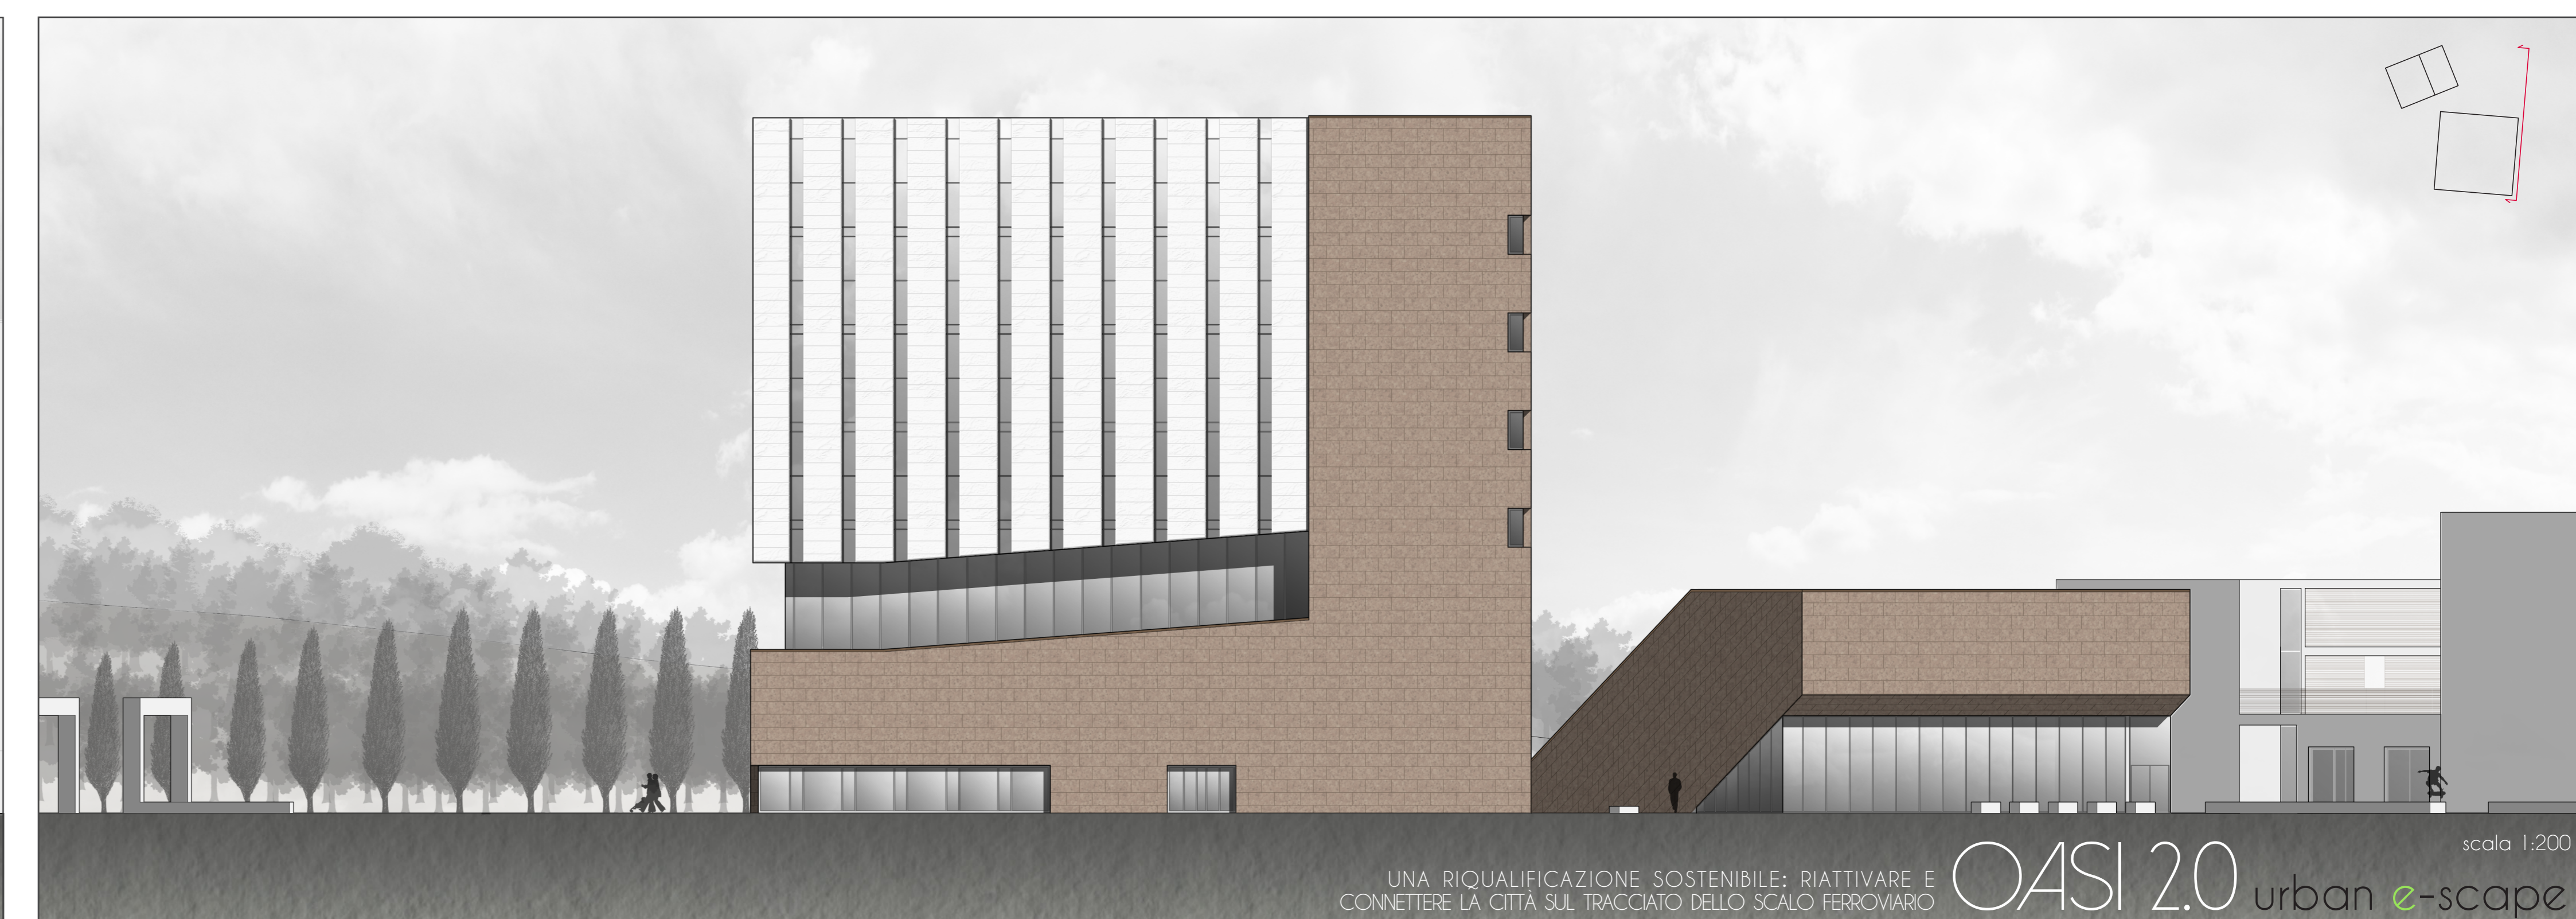

scala 1:200