


PIANTA PIANO 1

scala 1:200

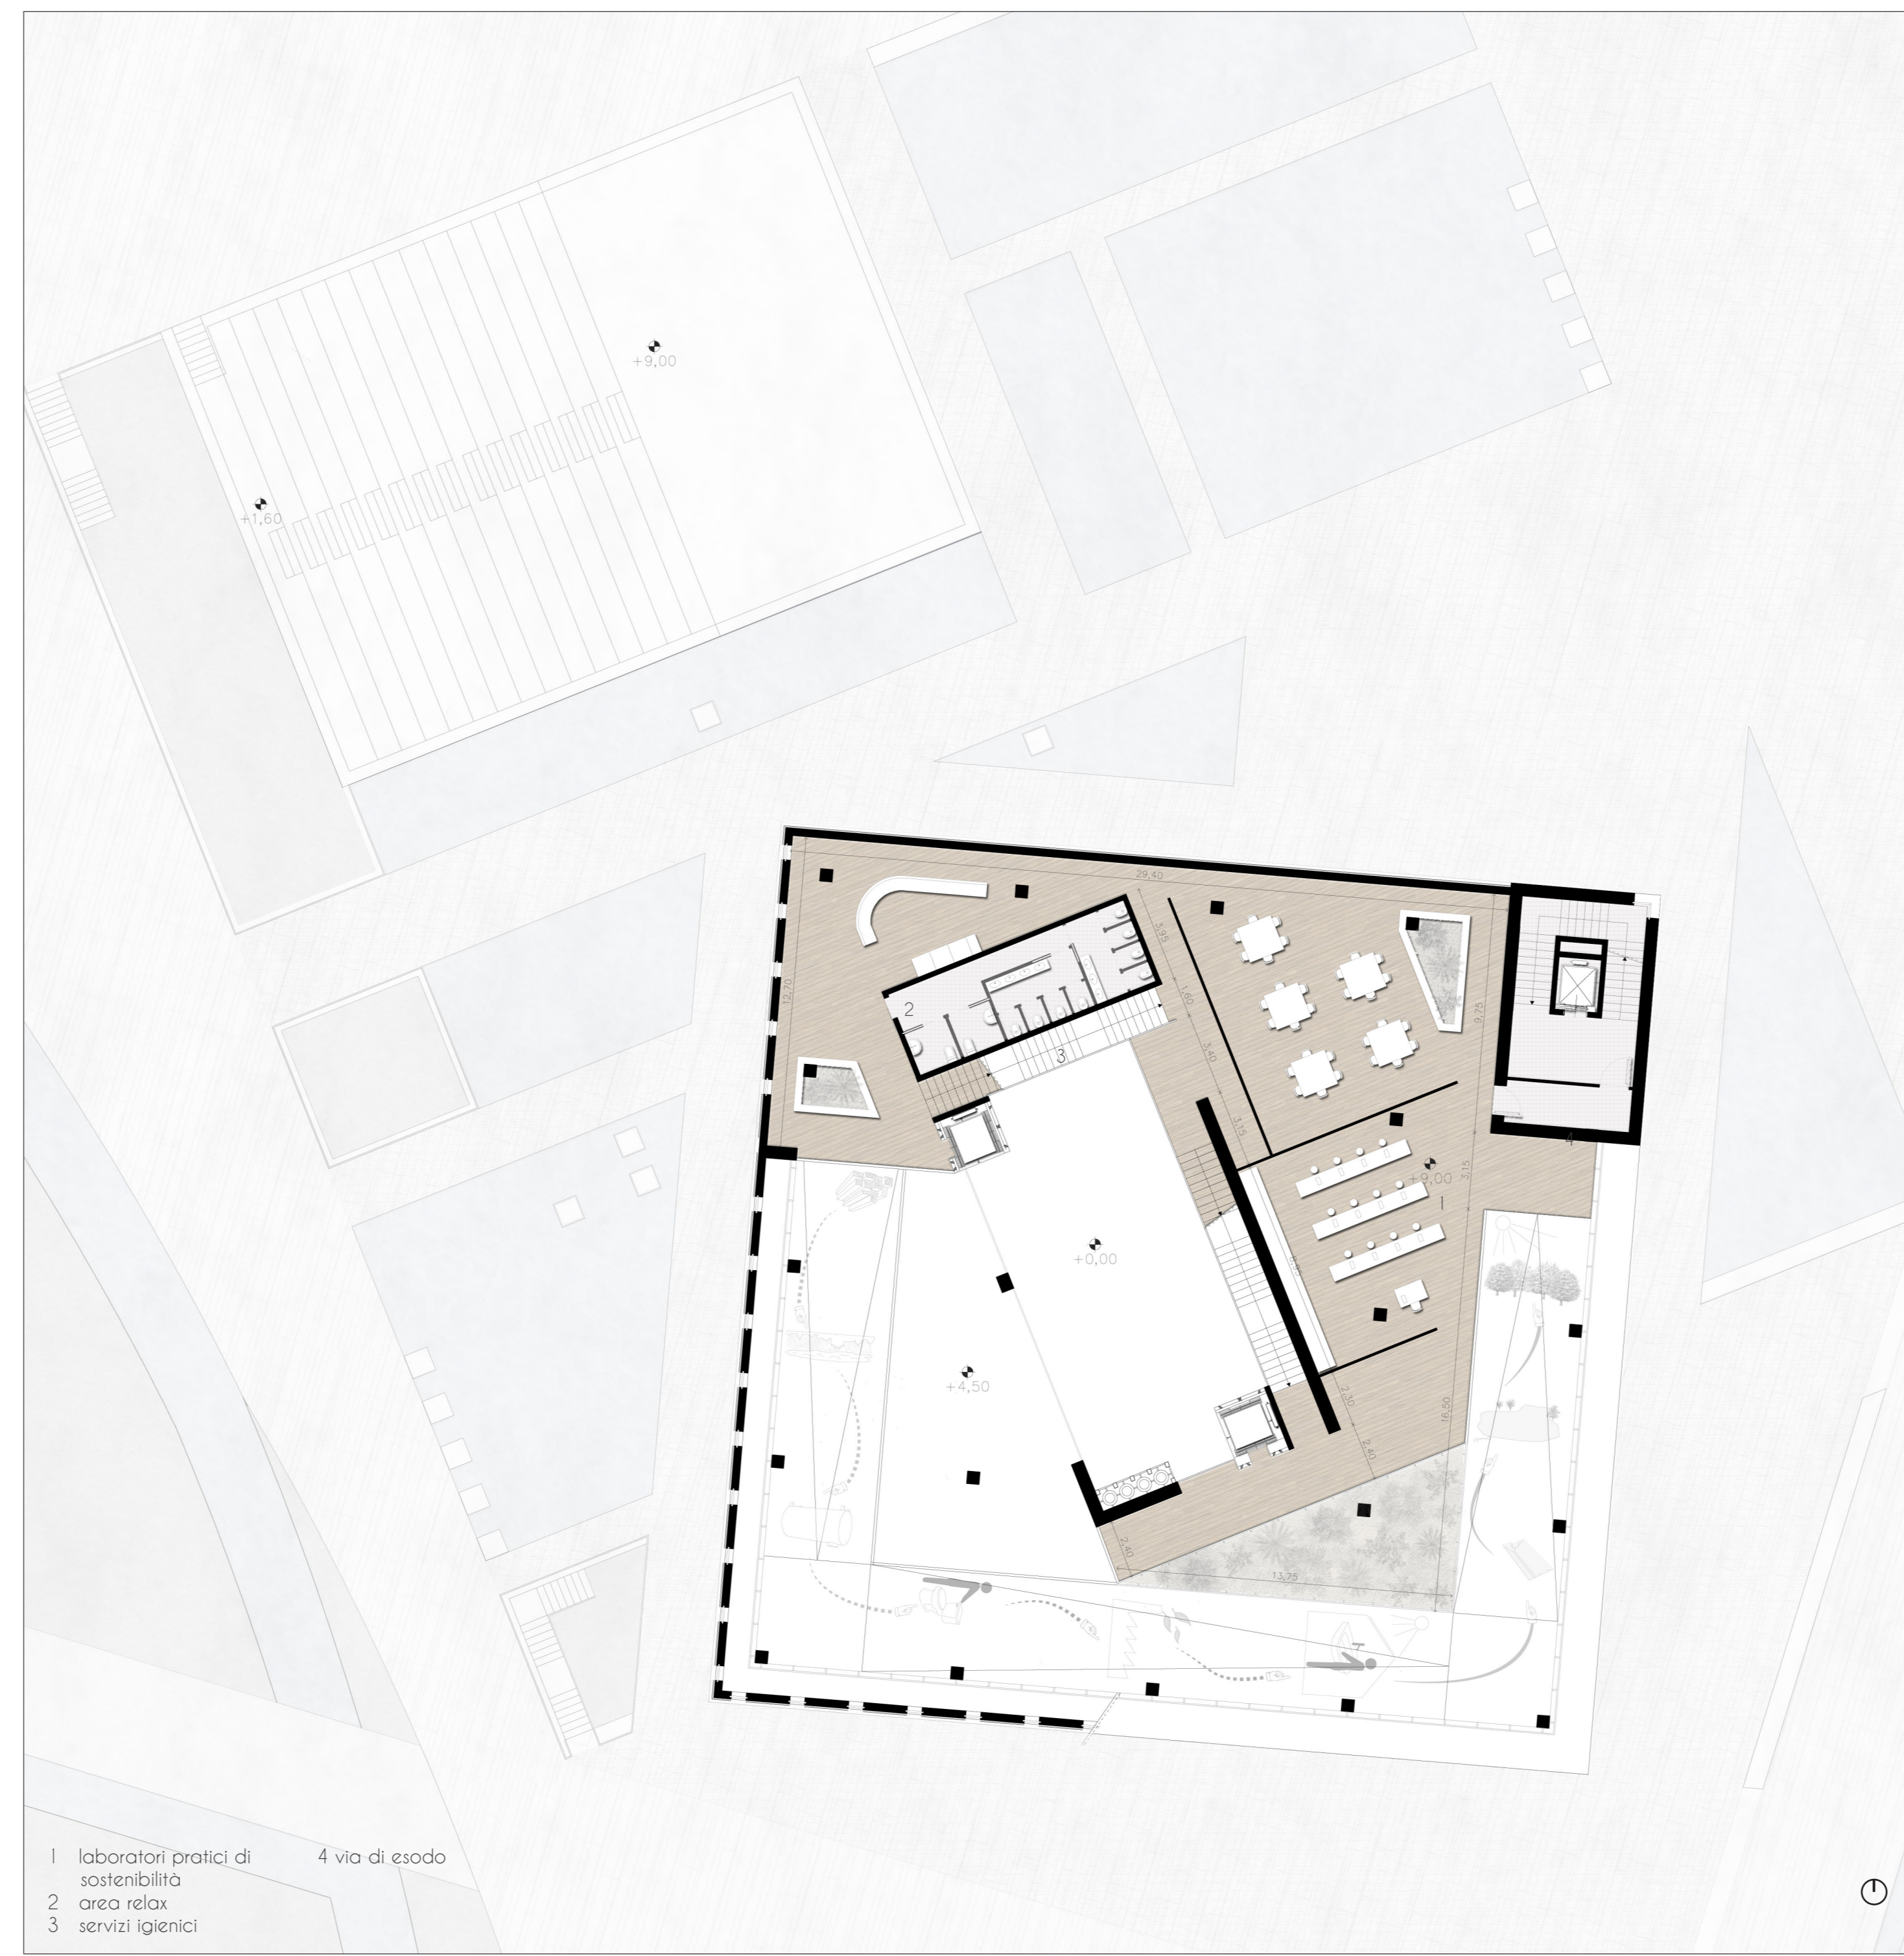


PIANTA PIANO 2

scala 1:200



PIANTA PIANO 3

scala 1:200

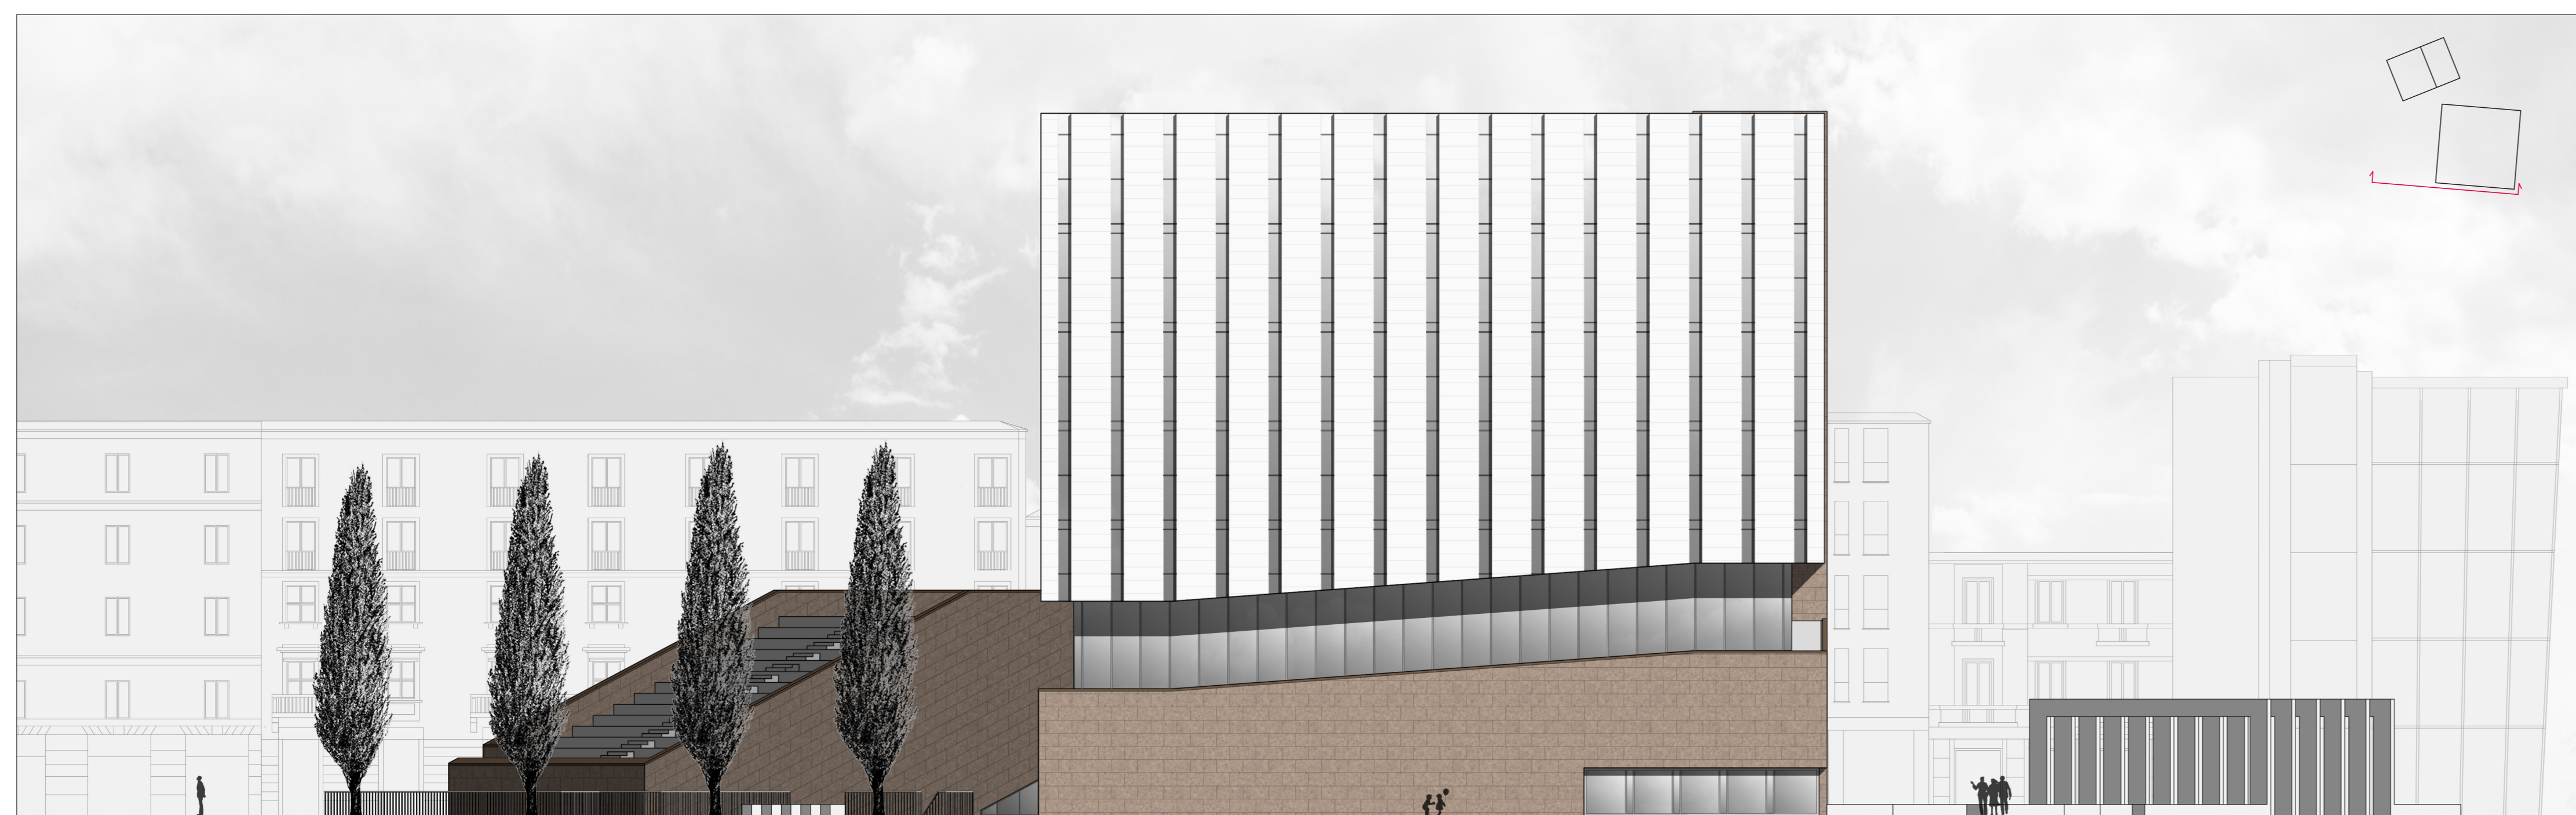

scala 1:200



scala 1:200