

PIANTA PIANO 4

scala 1:200

PIANTA PIANO 5


scala 1:200

PIANTA PIANO 6

scala 1:200



scala 1:200

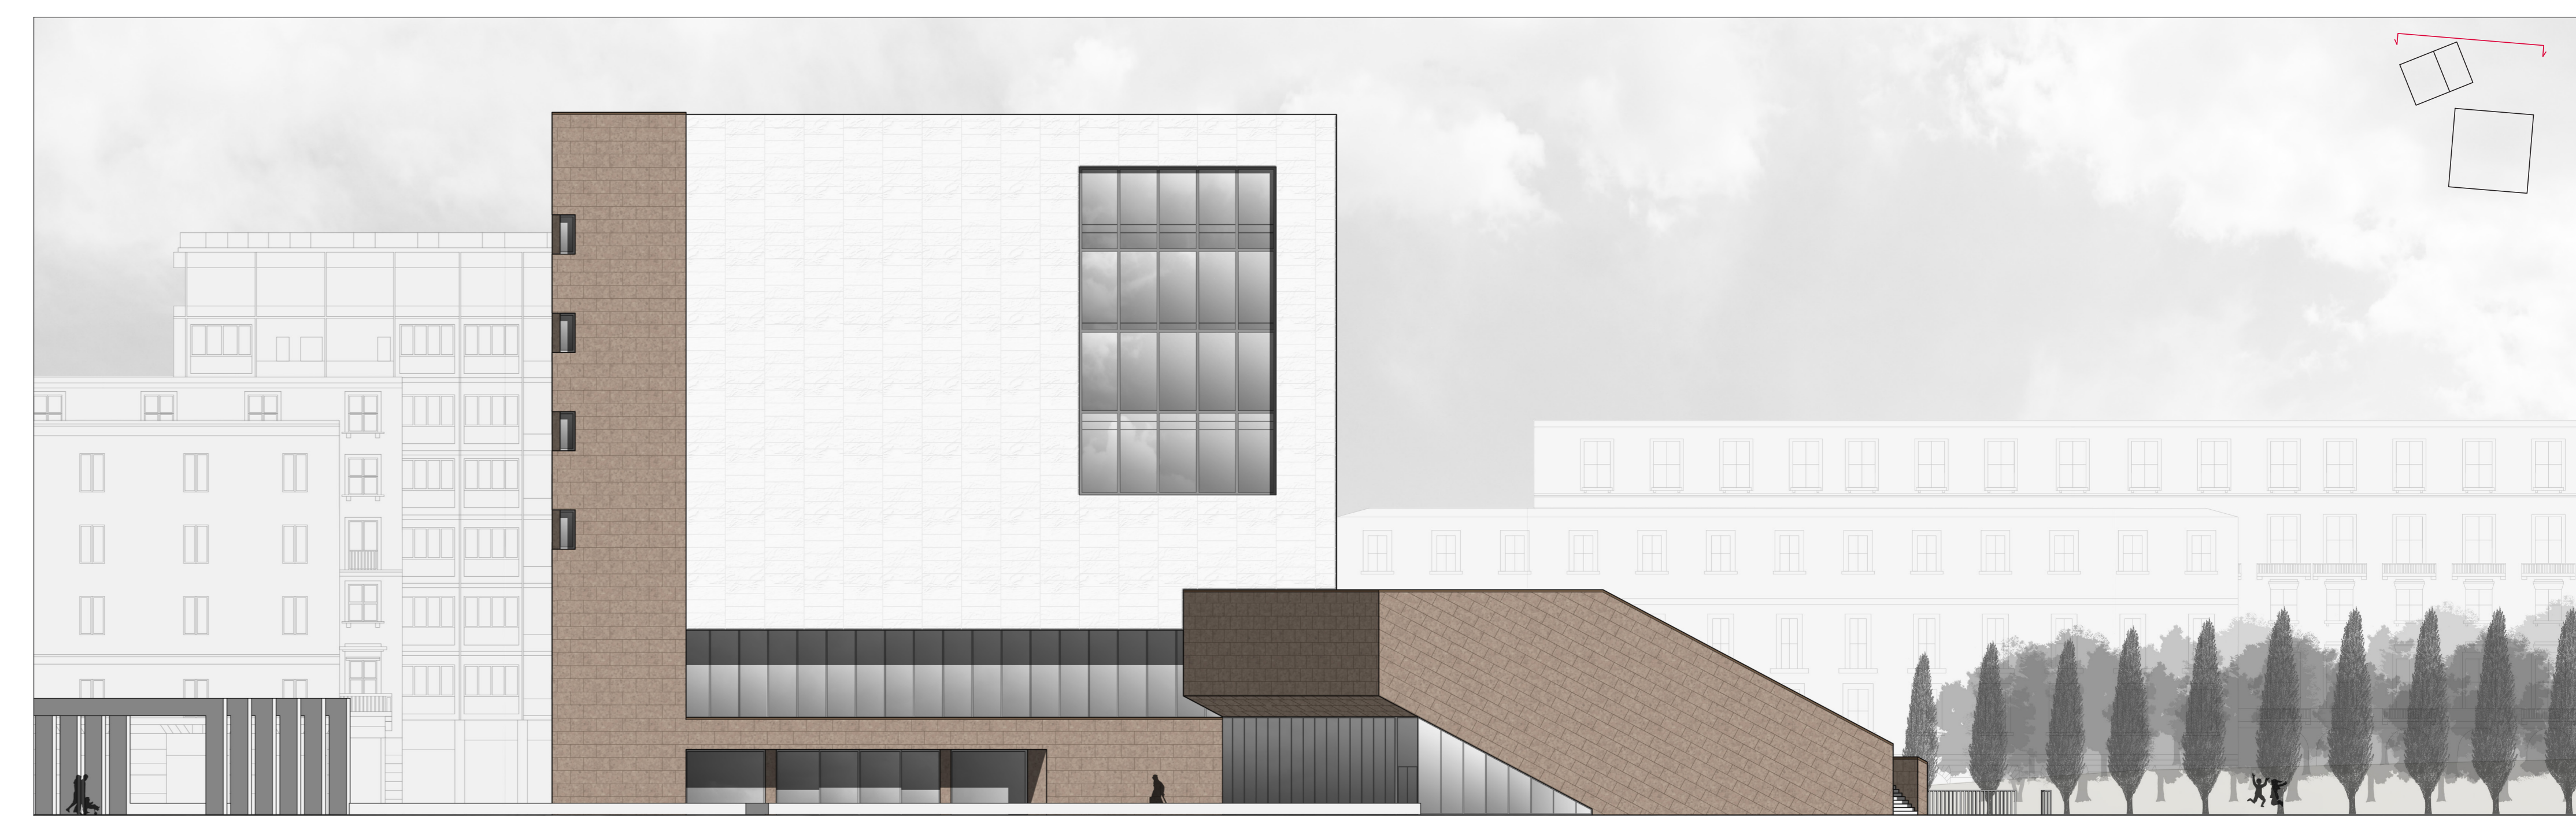

scala 1:200