


Edificio 4 Pianta Piano Soppalco con area interessata dall'intervento

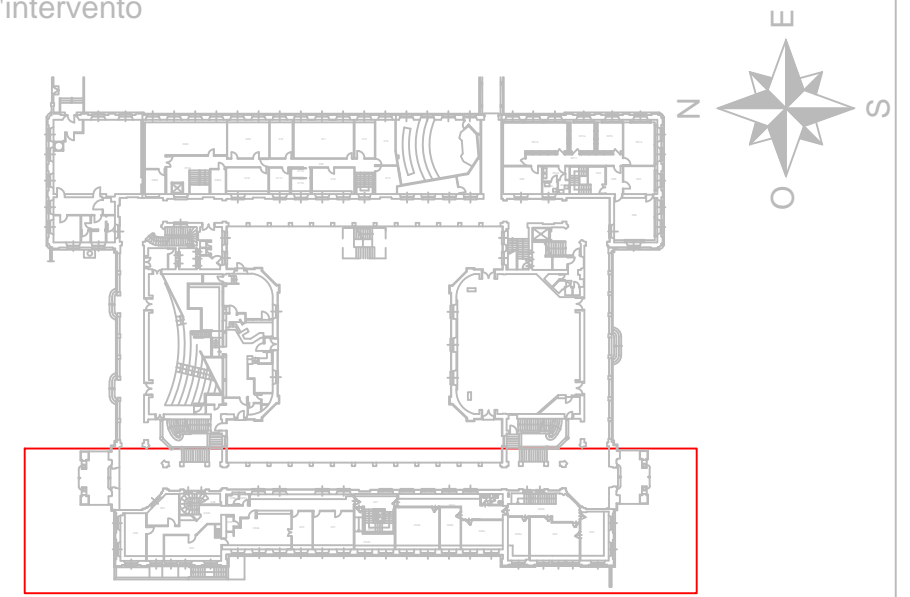

Scala 1:1000

Ala dell'edificio interessata dall'intervento di riqualificazione

