



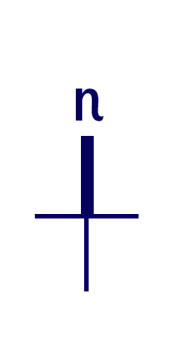

Pianta piano terra - scala 1:100

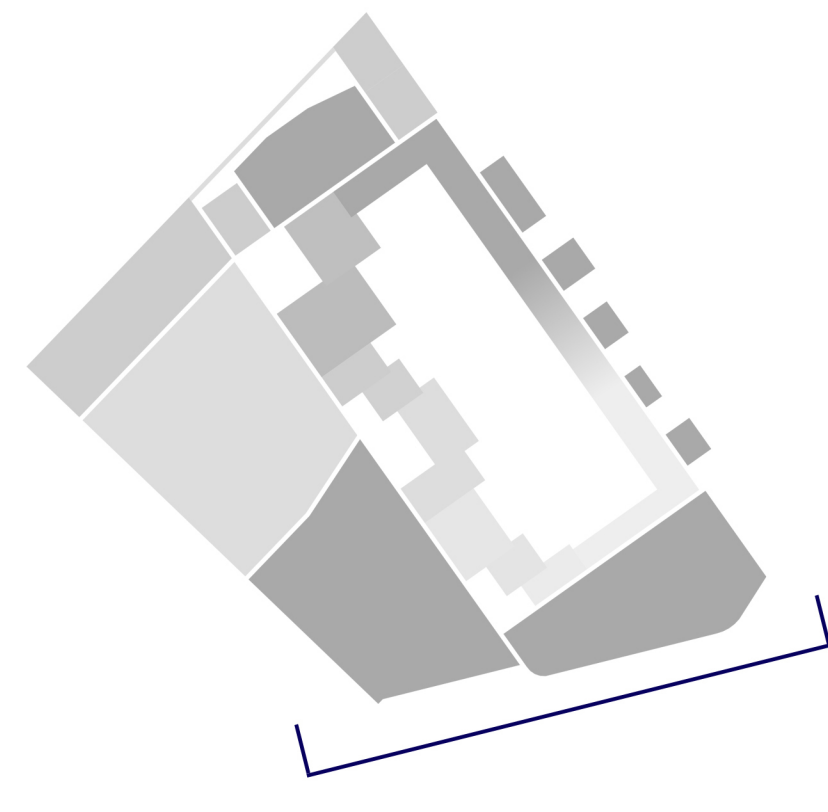

Prospetto Sud - scala 1:100

