




Pianta piano terra - scala 1:50
 Pianta primo piano - scala 1:50
 Pianta secondo piano - scala 1:50

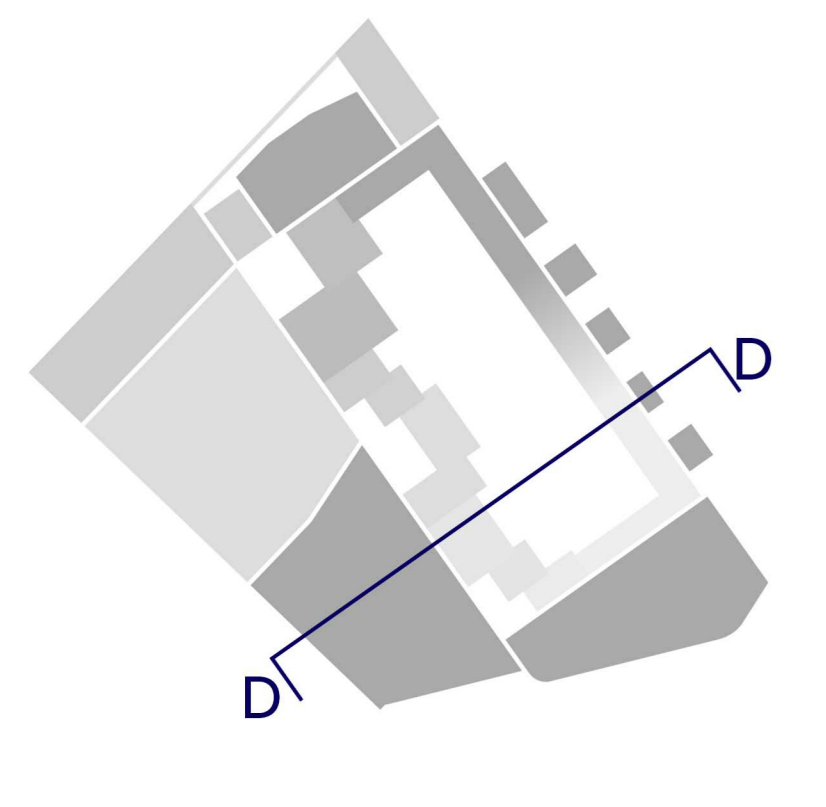

Sezione DD - scala 1:50