


Pianta sesto piano - scala 1:100

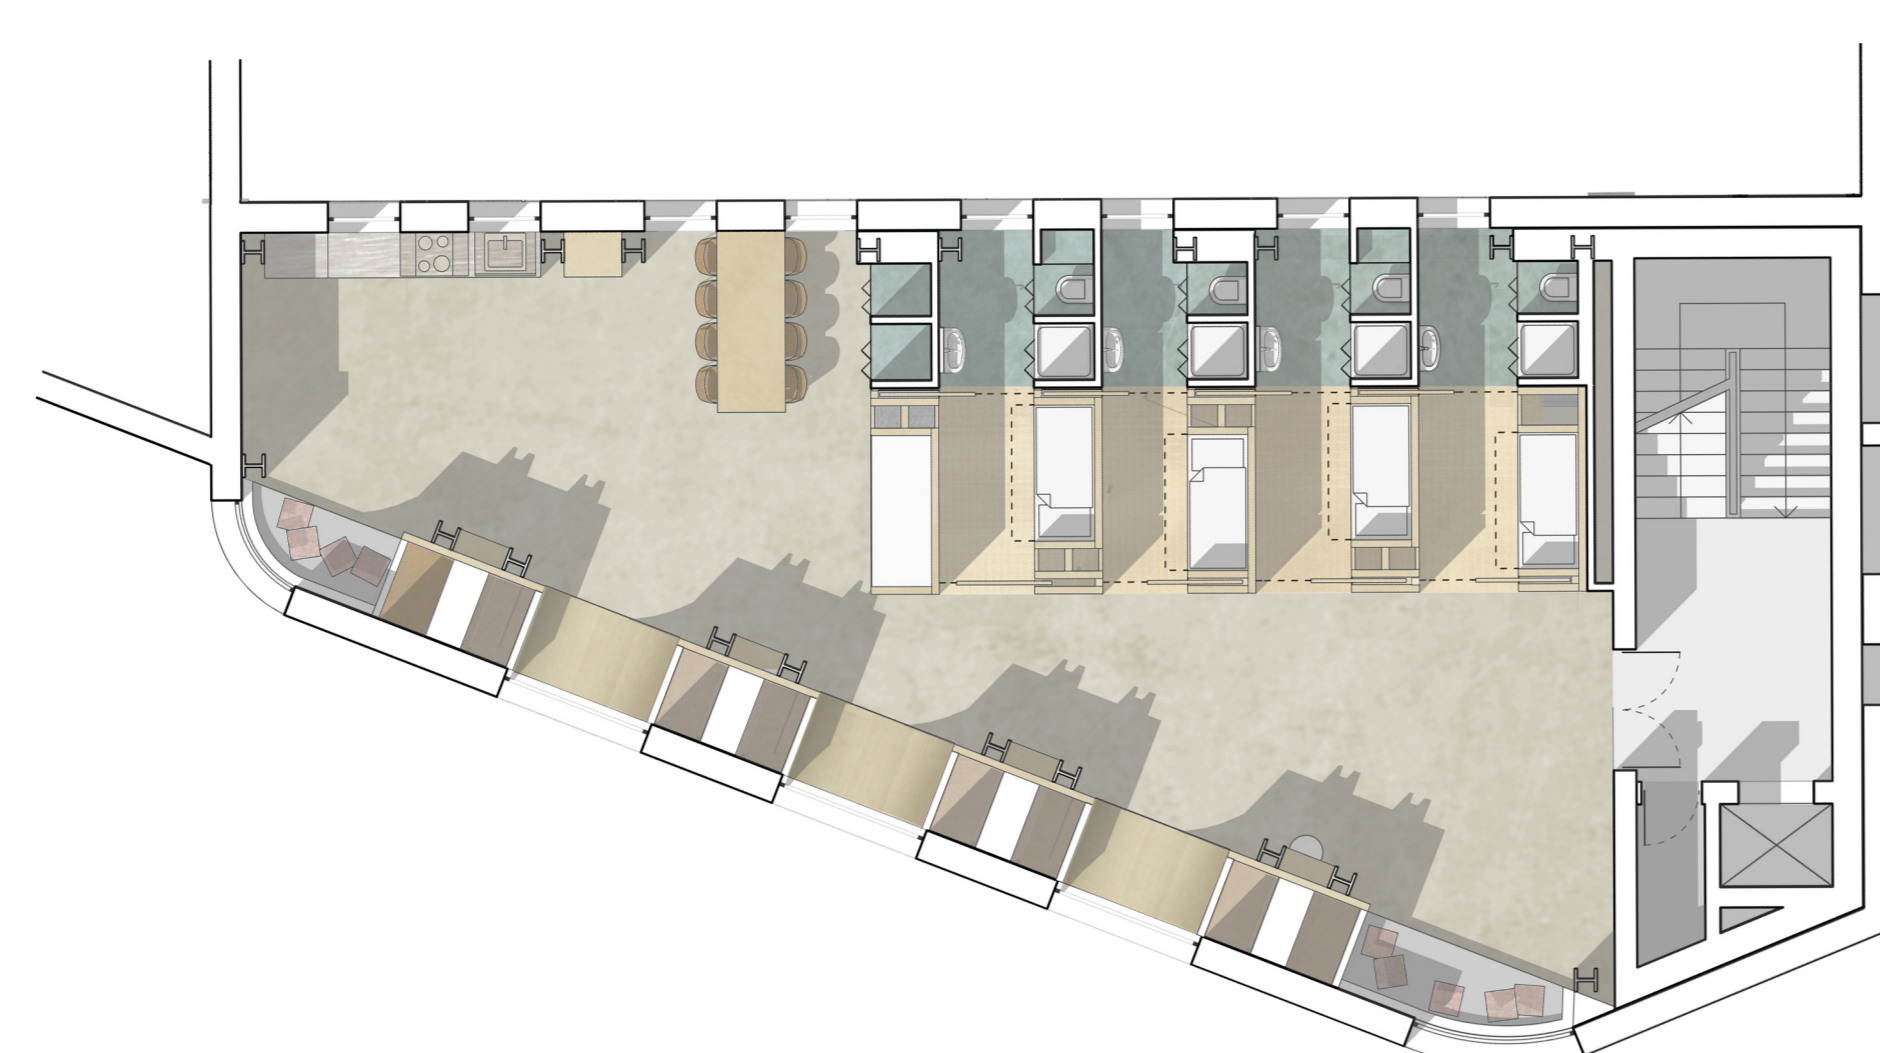


Pianta quinto piano - scala 1:100


Pianta quarto piano - scala 1:100




Pianta terzo piano - scala 1:100

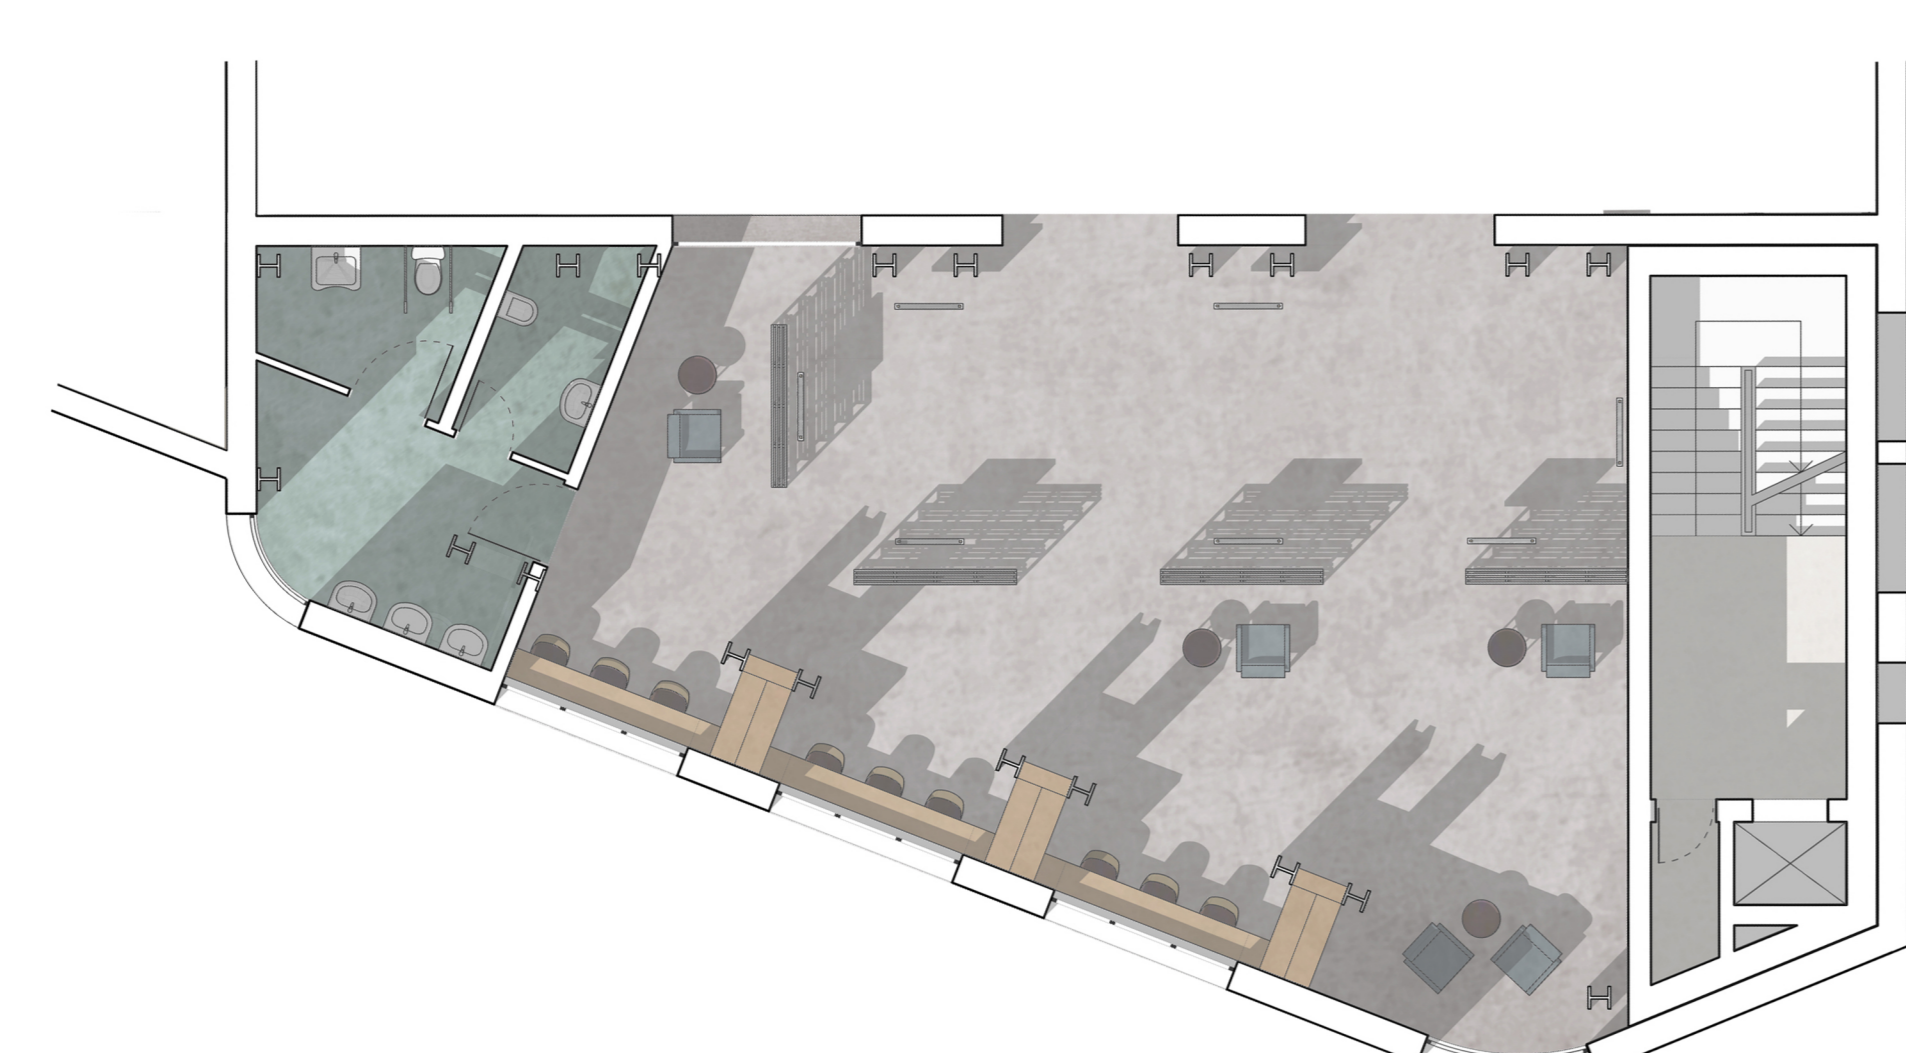

Pianta primo piano - scala 1:100

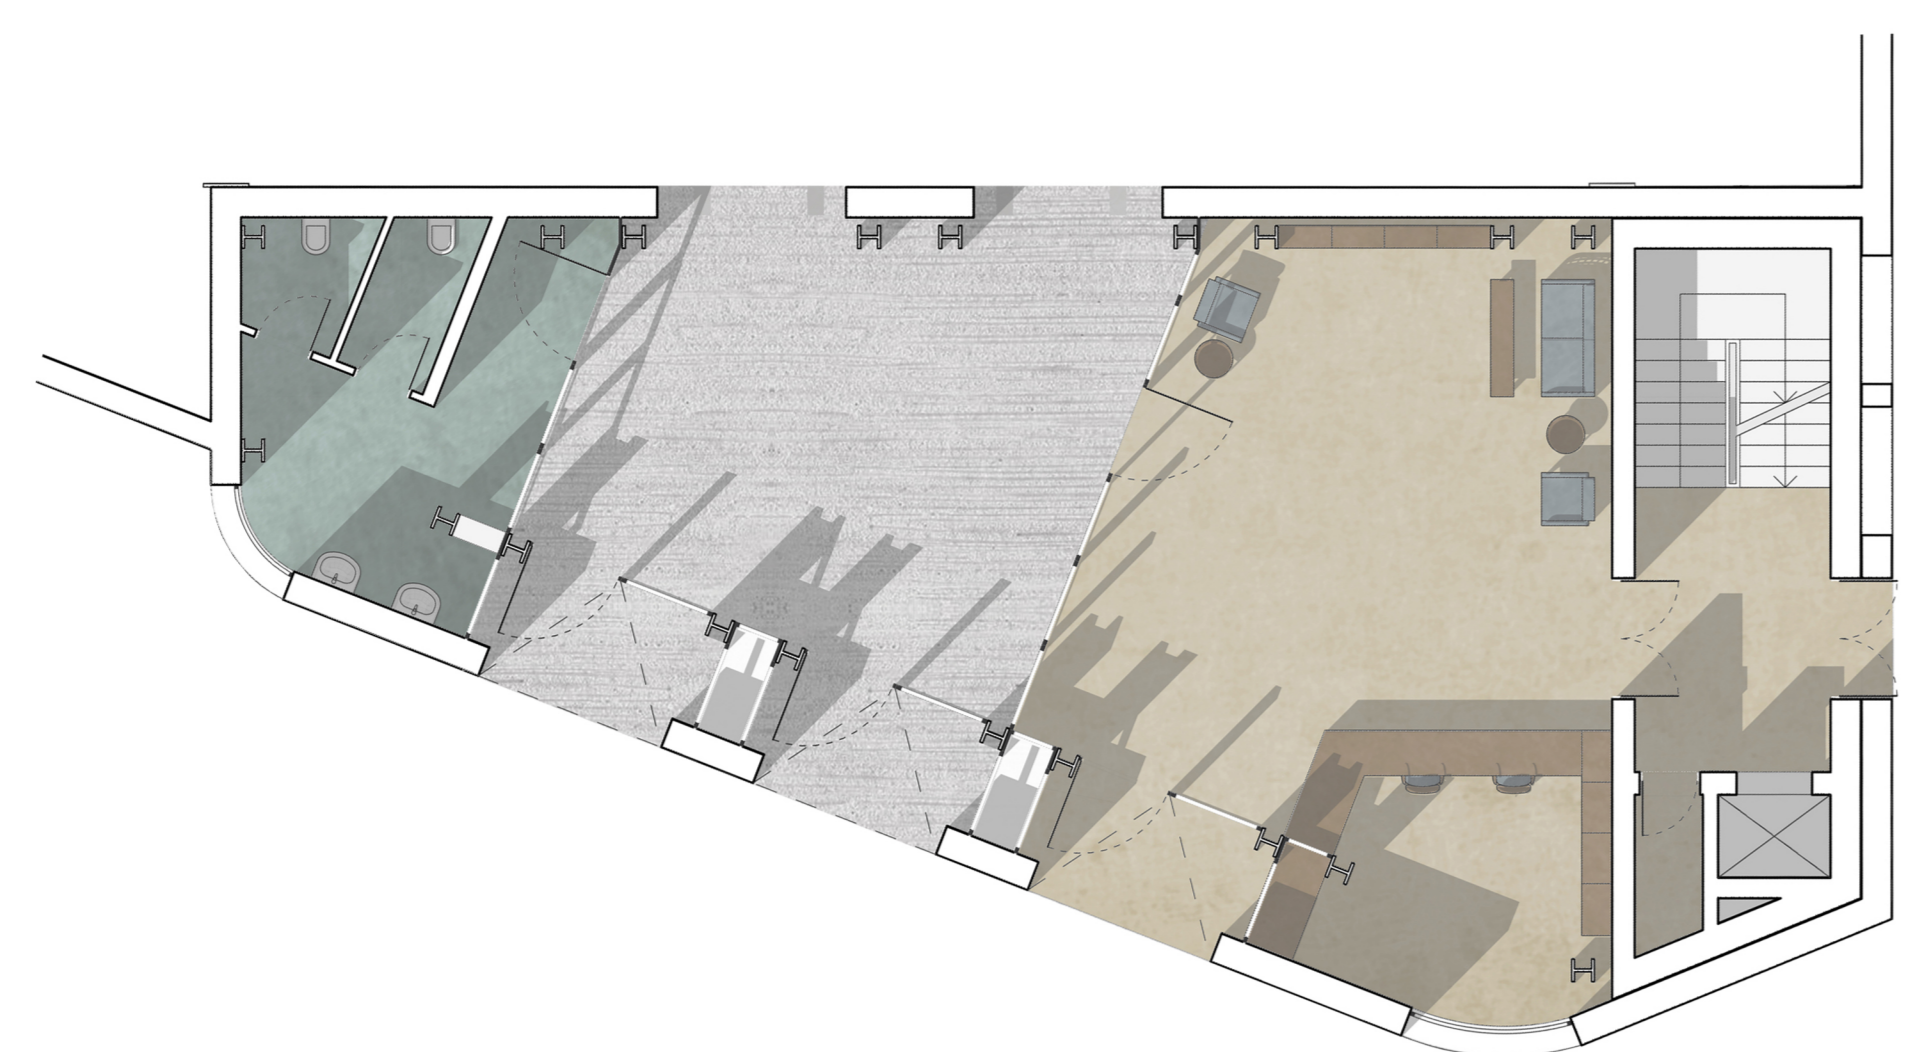

Pianta piano terra - scala 1:100

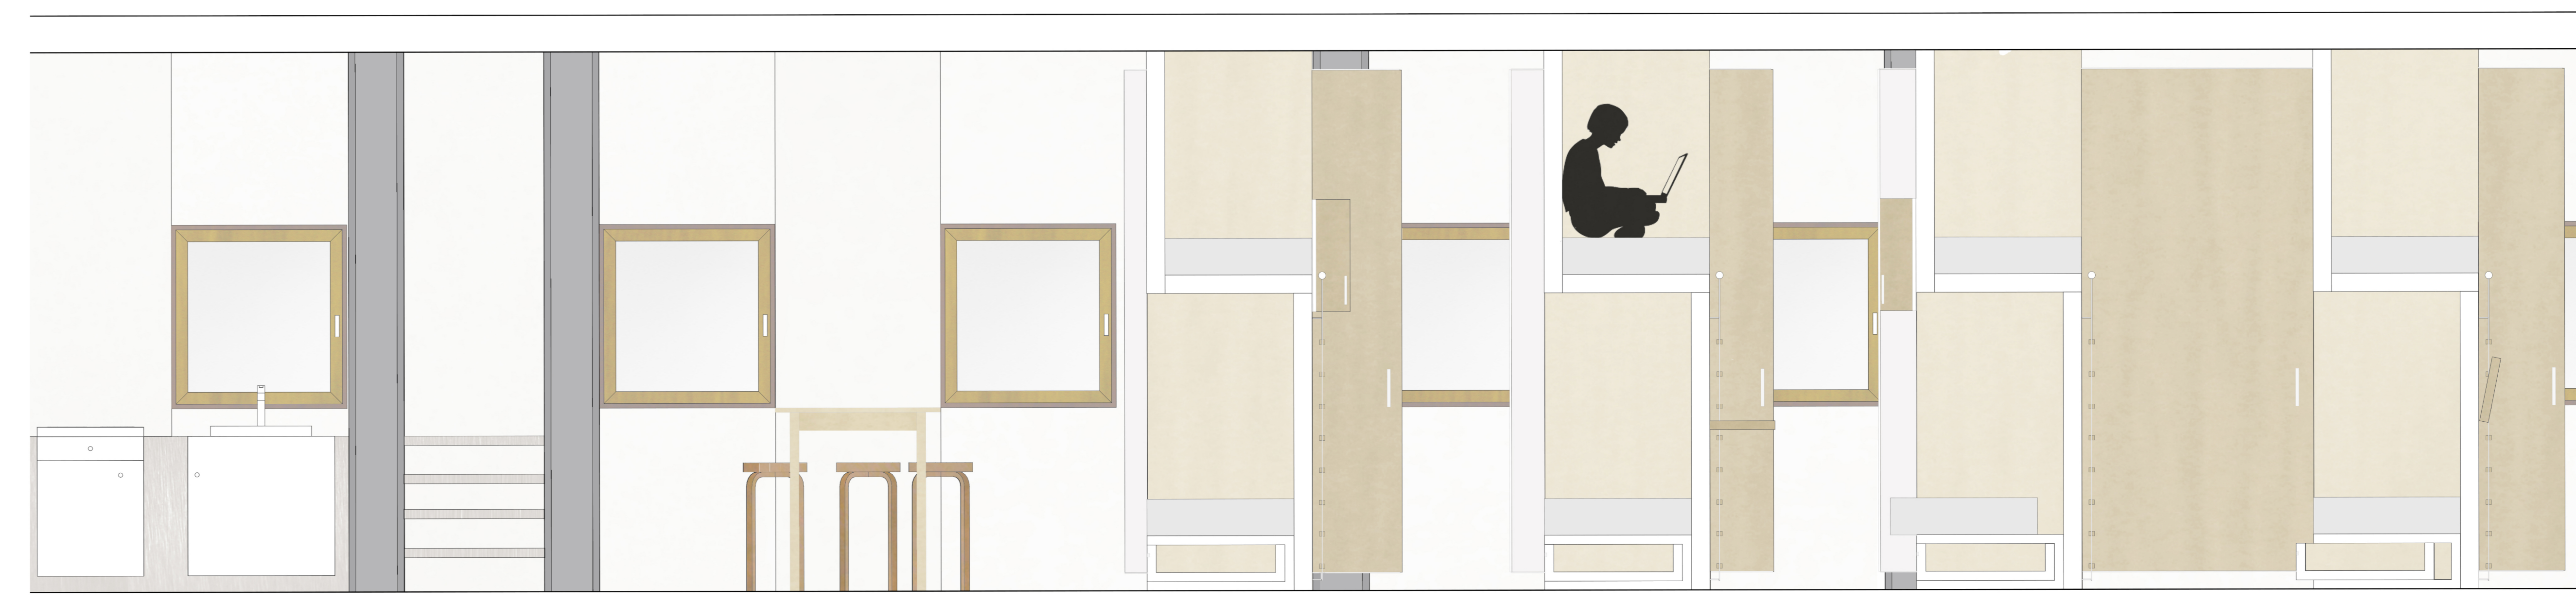

Sezione prospettica EE - scala 1:100

