




SEZIONE A-A' _Scala 1:100



SEZIONE B-B' _Scala 1:100

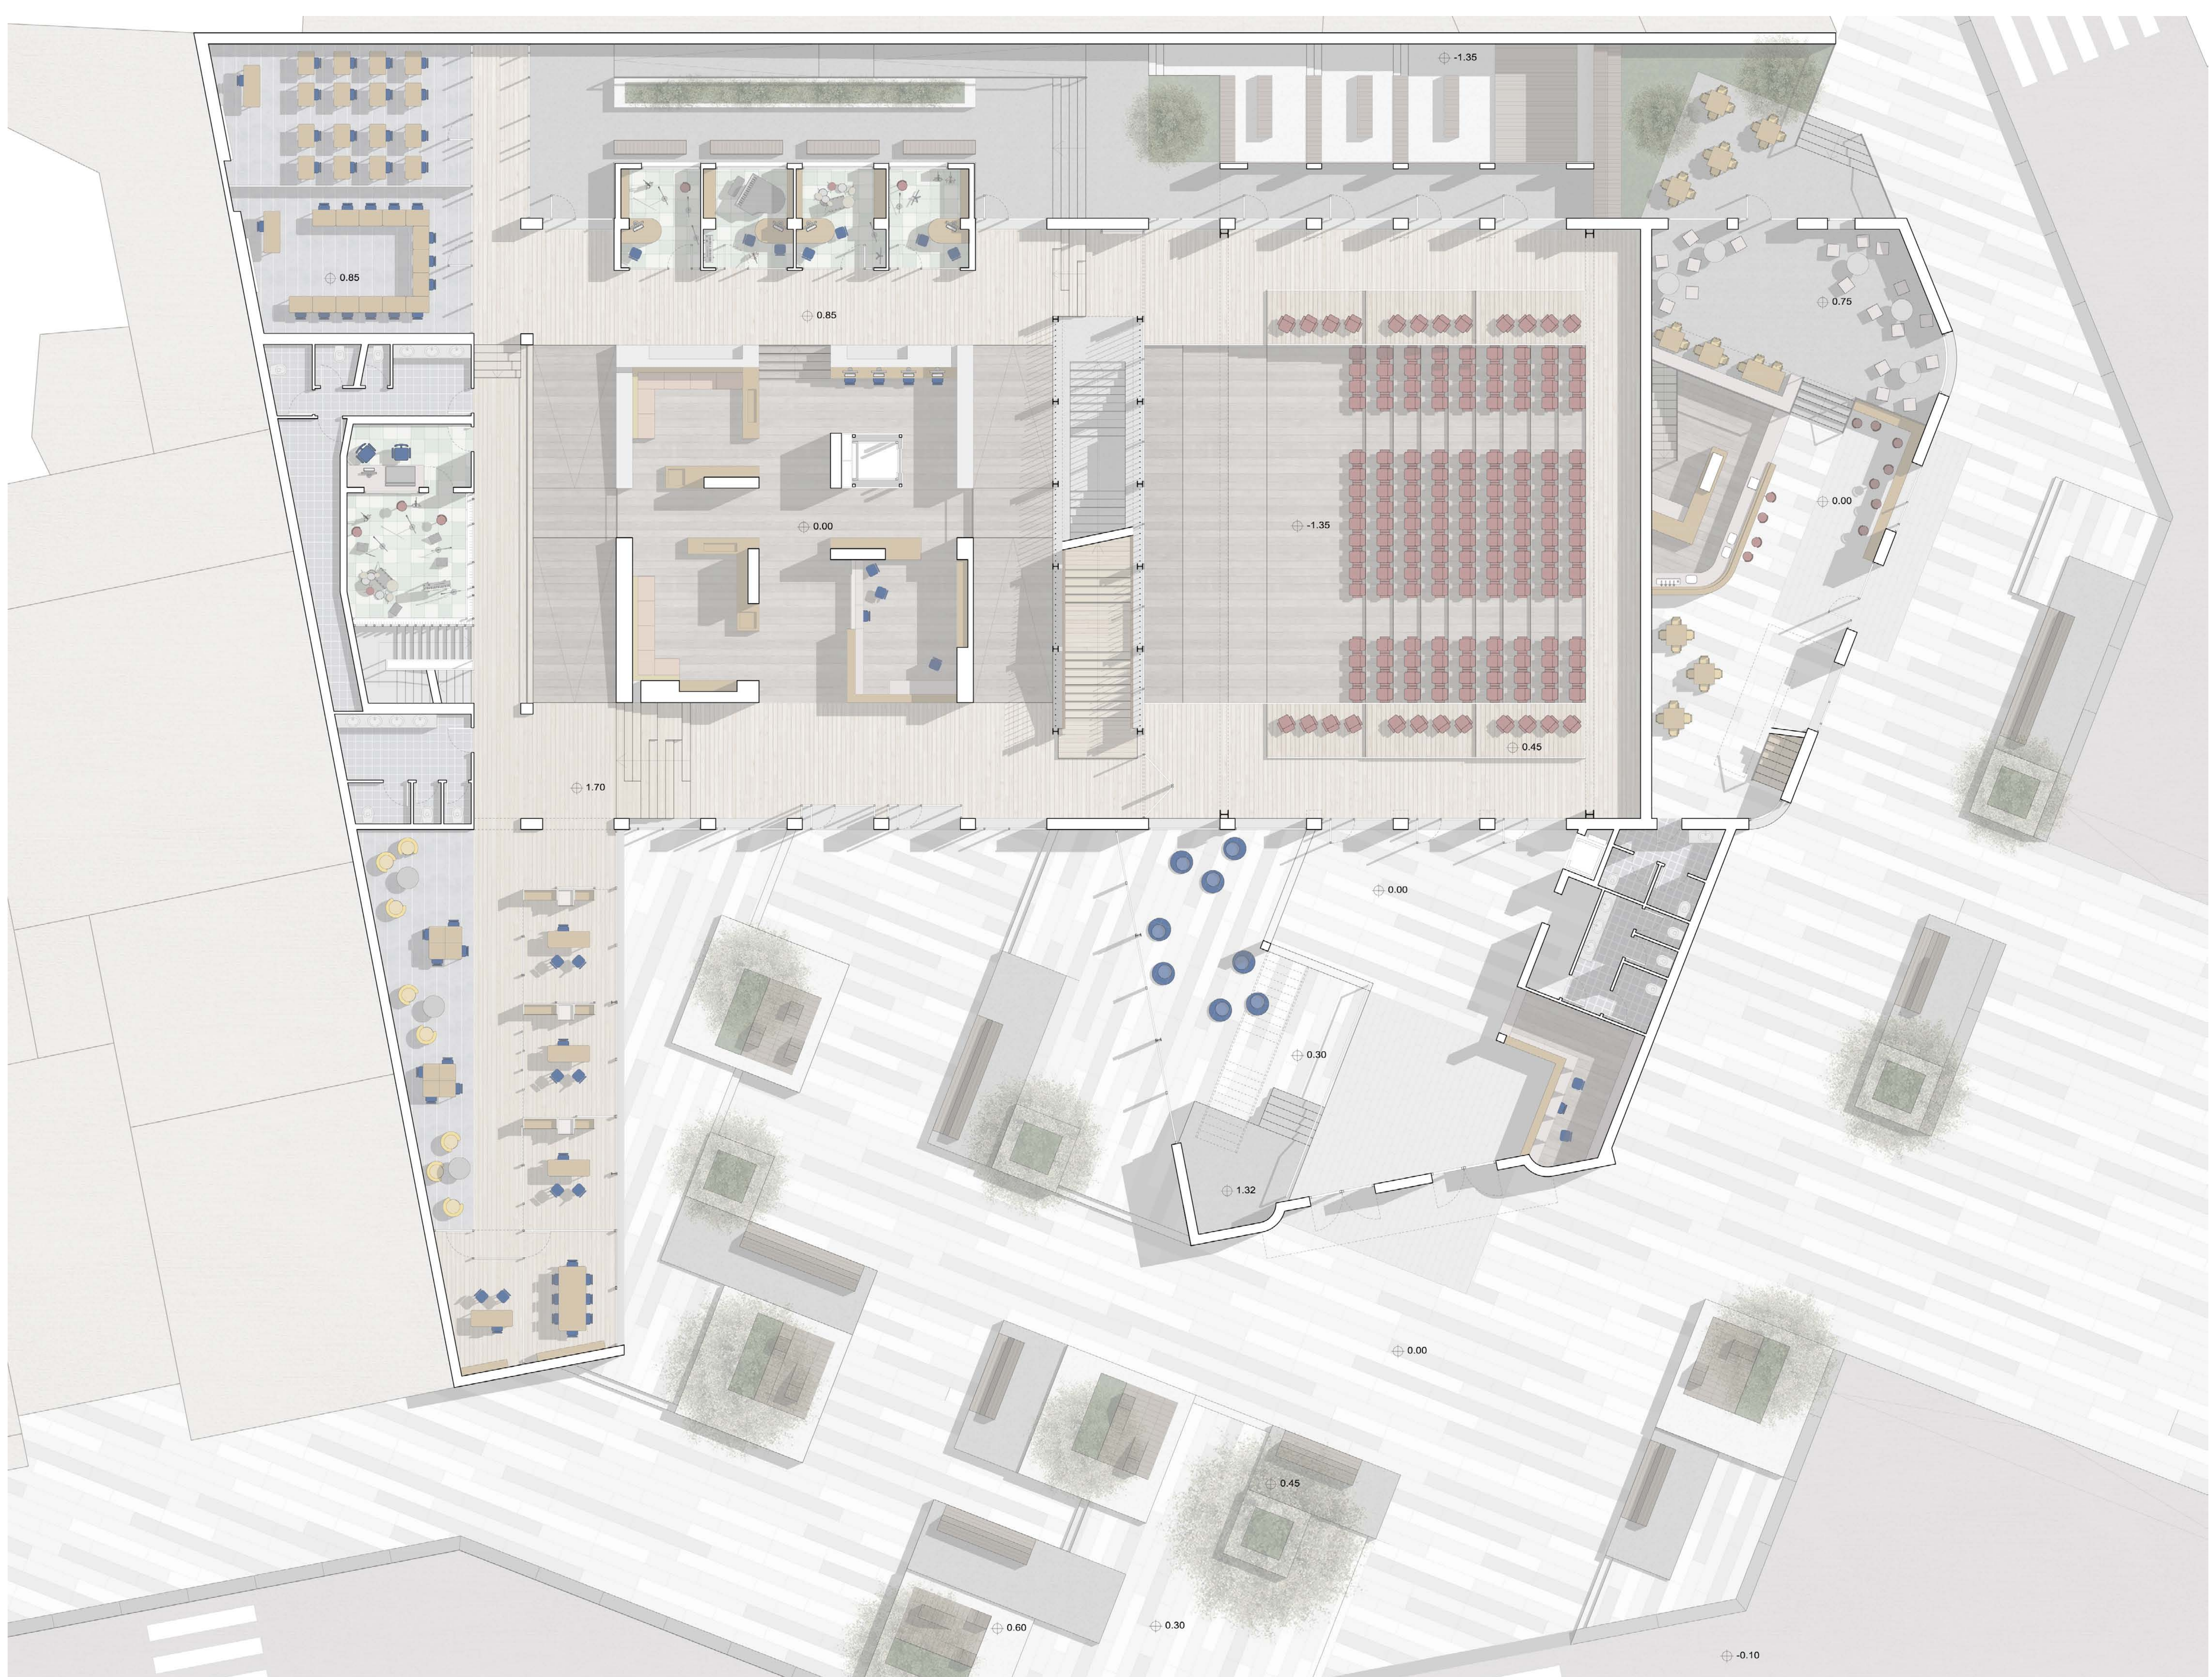

PIANTA PIANO TERRA _Scala 1:100



PROSPETTO OVEST _Scala 1:100

MODELLO CONCETTUALE
SCALA 1:250

ESISTENTE

QUESTI VOLUMI VENGONO TRASFERITI AL LORO INTERNO IN BASE ALLA NUOVA FUNZIONE DI SALA, INGRESSO AUDITORIUM, CORPO AULE, OFFICI E SALE REGISTRAZIONE

AUDITORIUM

IL VUOTO DELL'AUDITORIUM VIENE RICAVATO DALL'ESTRAZIONE DEL VOLUME CIRCOLO DELLE SALE PROVA

SALE PROVA

IL BLOCCO DELLE SALE PROVA, ESTRUSO DAL QUADRATO DELL'AUDITORIUM, CREA COSÌ LA CONTRAPPOSIZIONE TRA PIENO E VUOTO

SCALA PRINCIPALE

ELEMENTO DI FILTRO TRA I DUE SPAZI PRINCIPALI, ESSA DIVIDE E AL TEMPO STESSO METTE IN COMUNICAZIONE SALE PROVA E AUDITORIUM

