

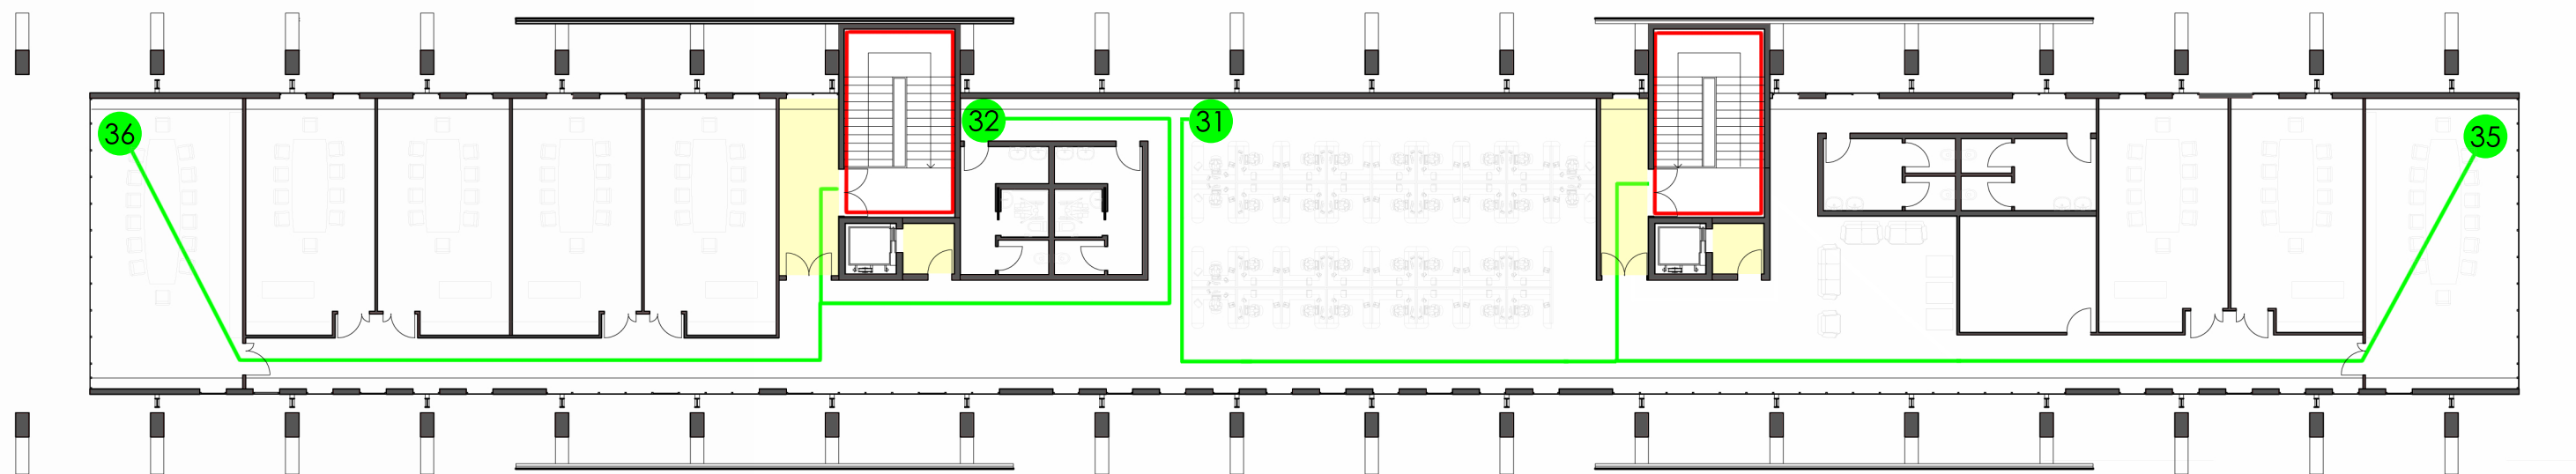
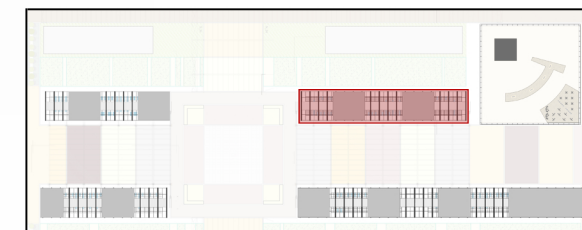


Piano primo

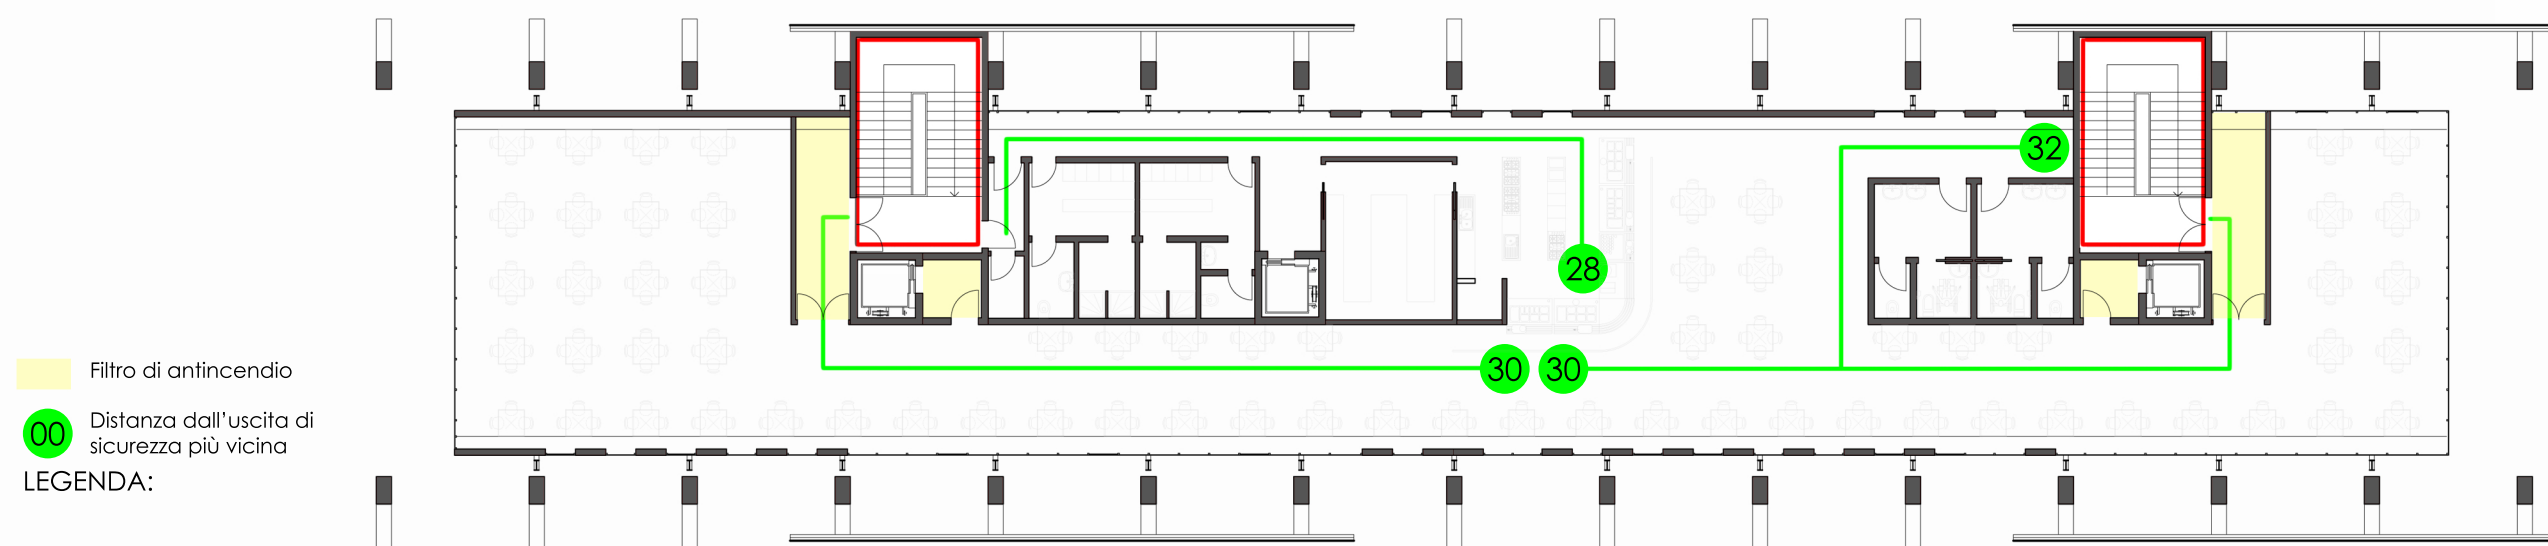

Piano primo




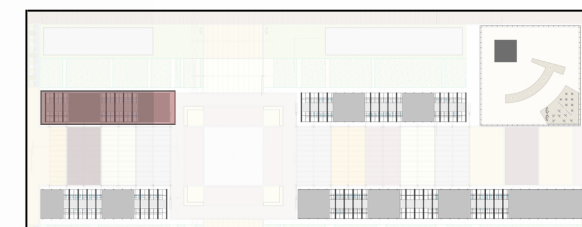


- Filtro di antincendio
- 00 Distanza dall'uscita di sicurezza più vicina
- LEGENDA:
- Via di evacuazione
- Partizione REI120


scala 1:200



Piano primo

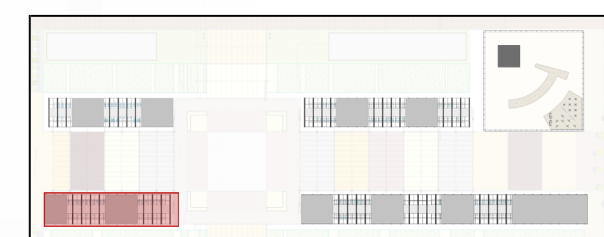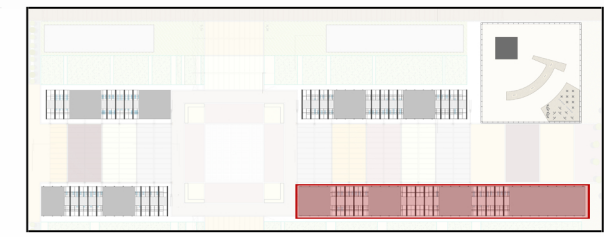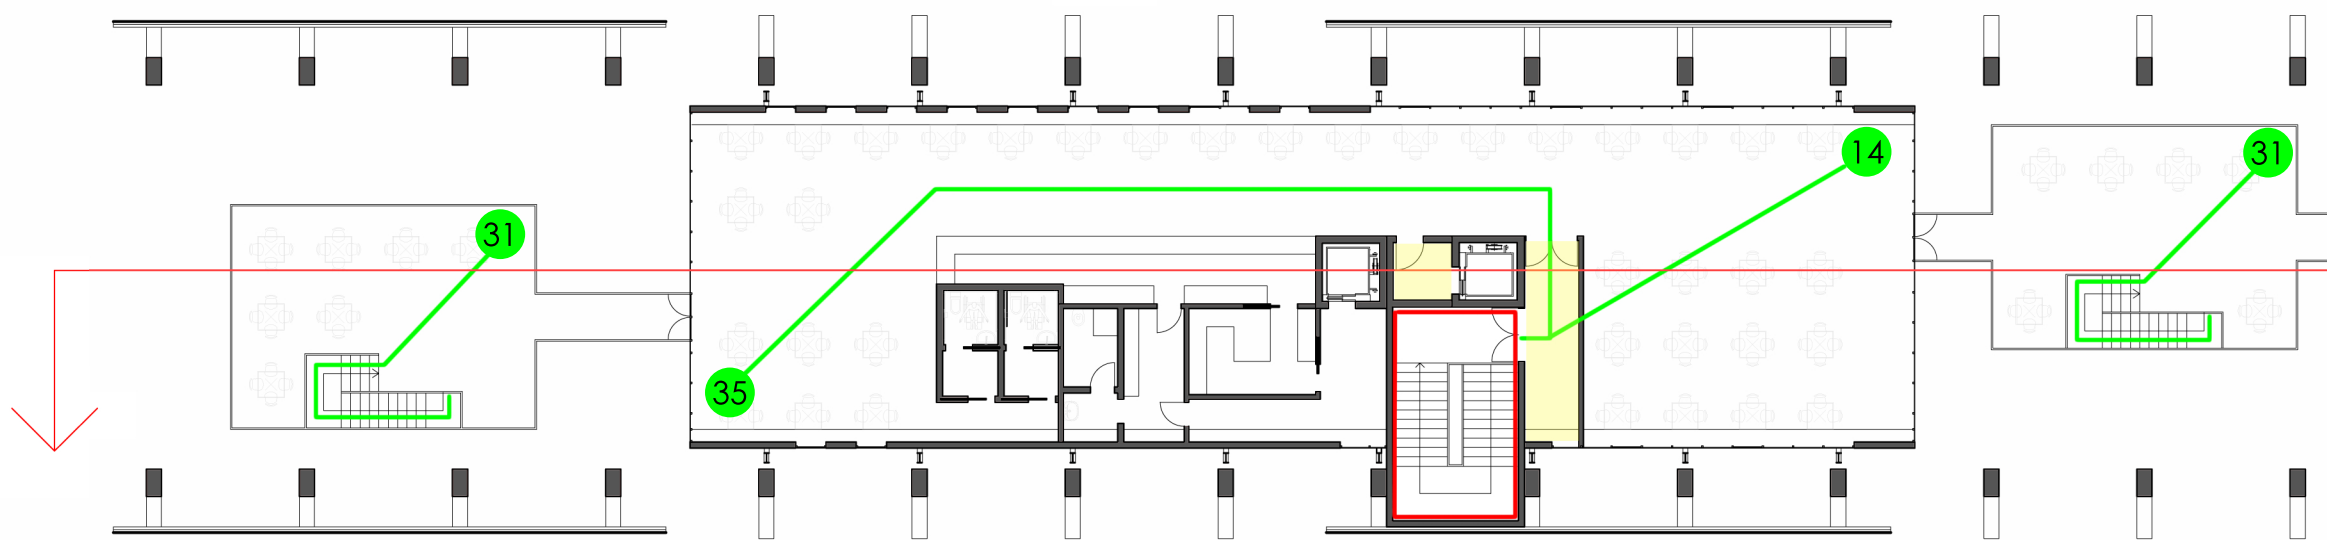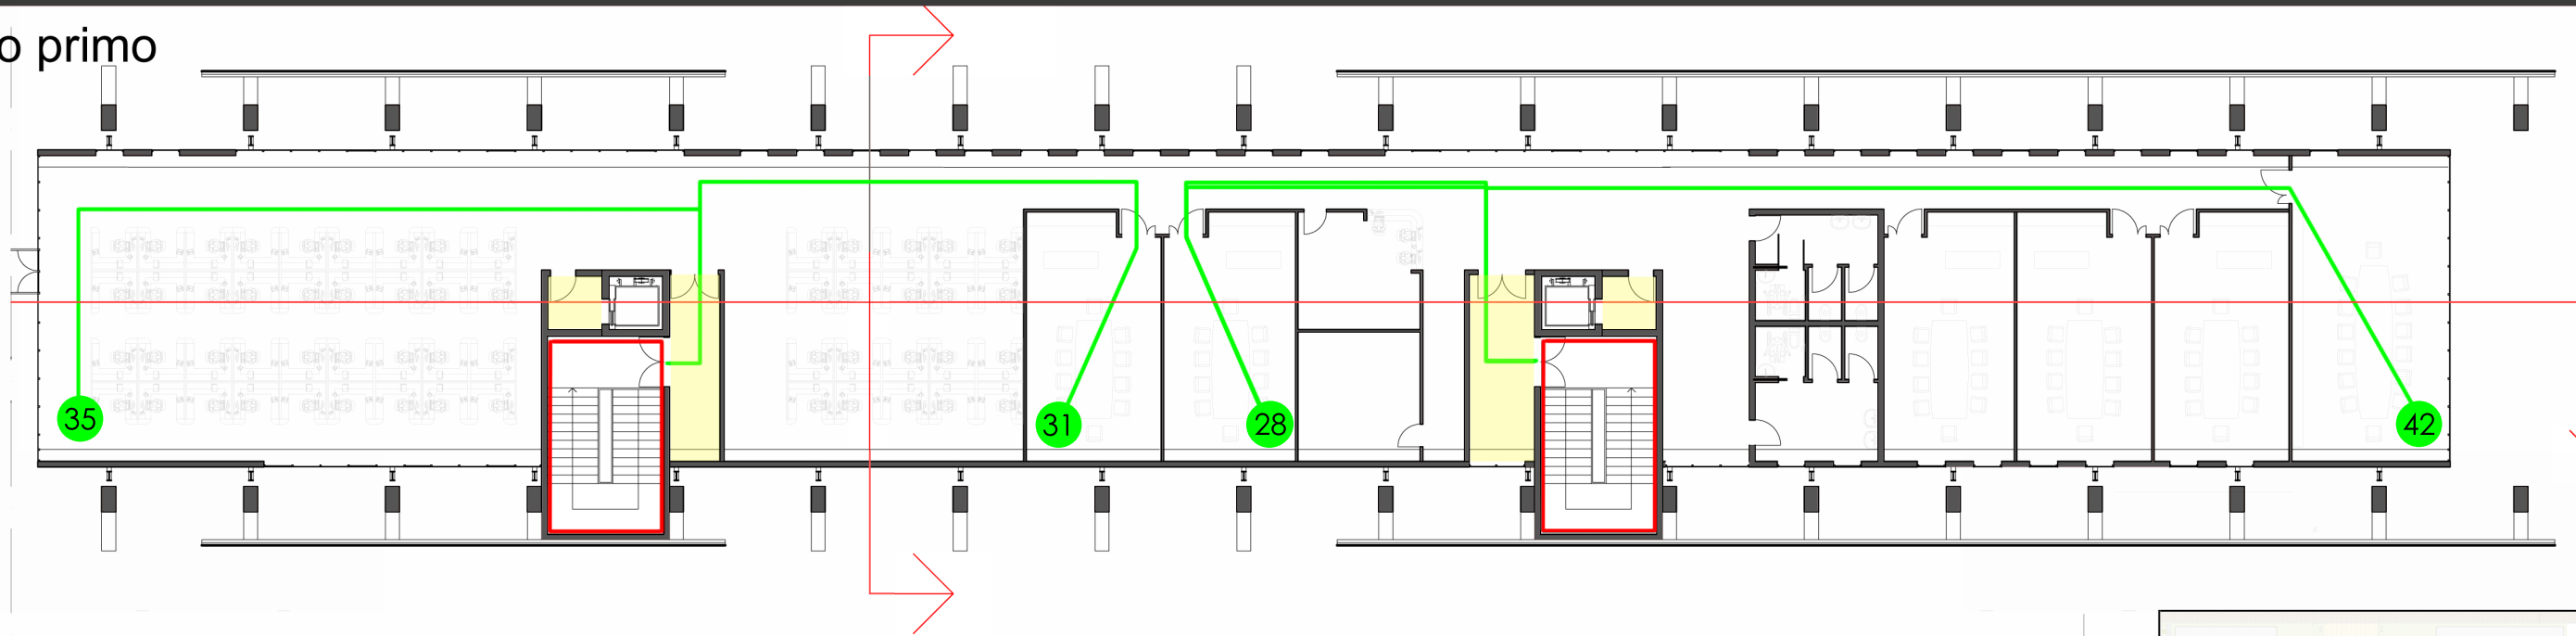

Piano primo

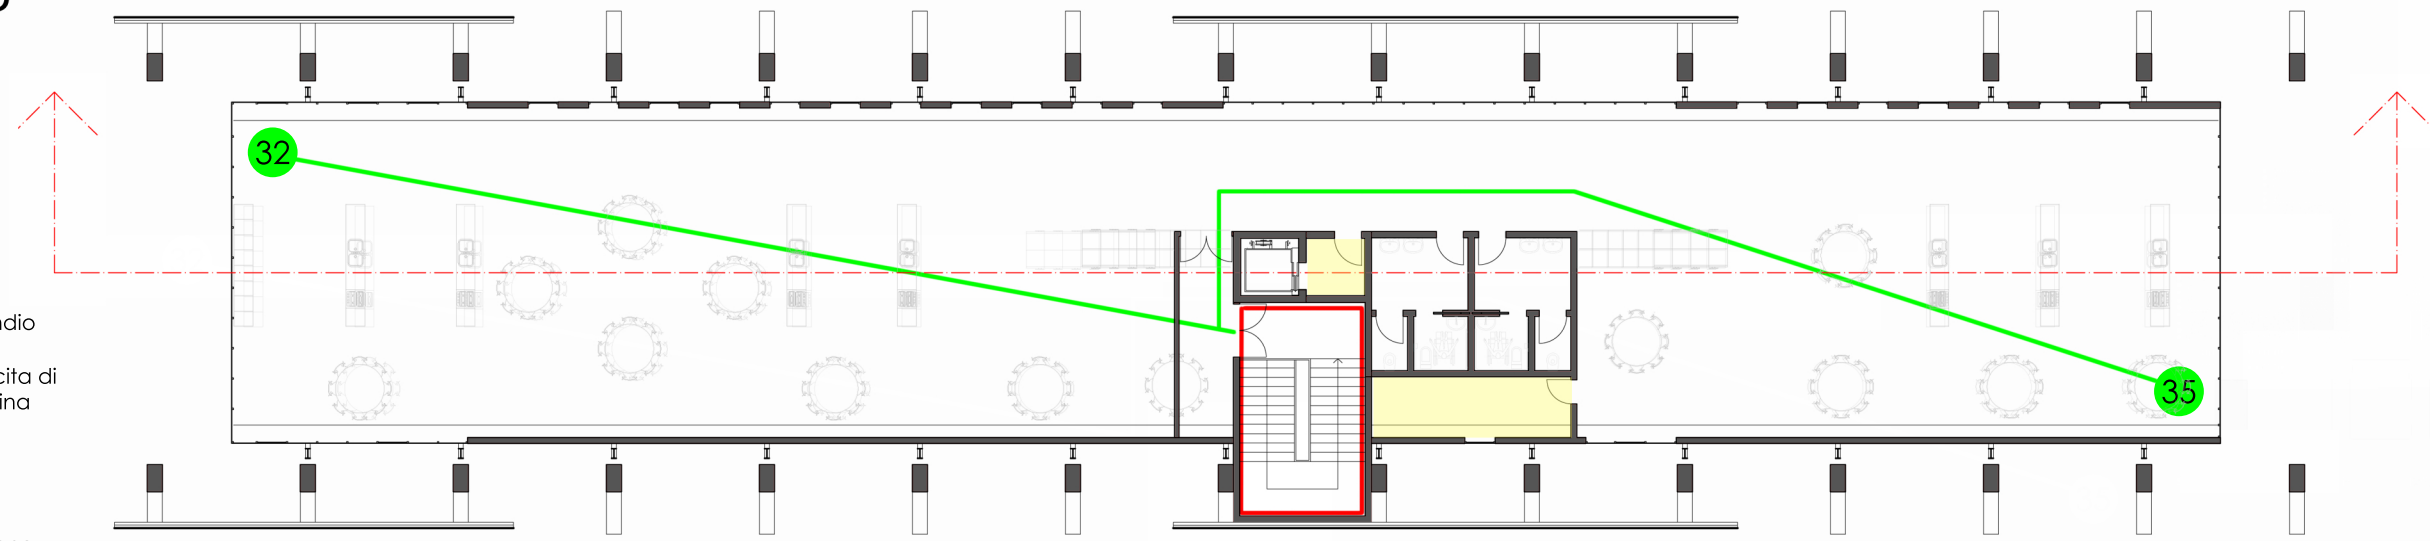

Filtro di antincendio

00 Distanza dall'uscita di sicurezza più vicina

LEGENDA:

Via di evaquazione

Partizione REI120

scala 1:200

