



PIANTA PIANO 0

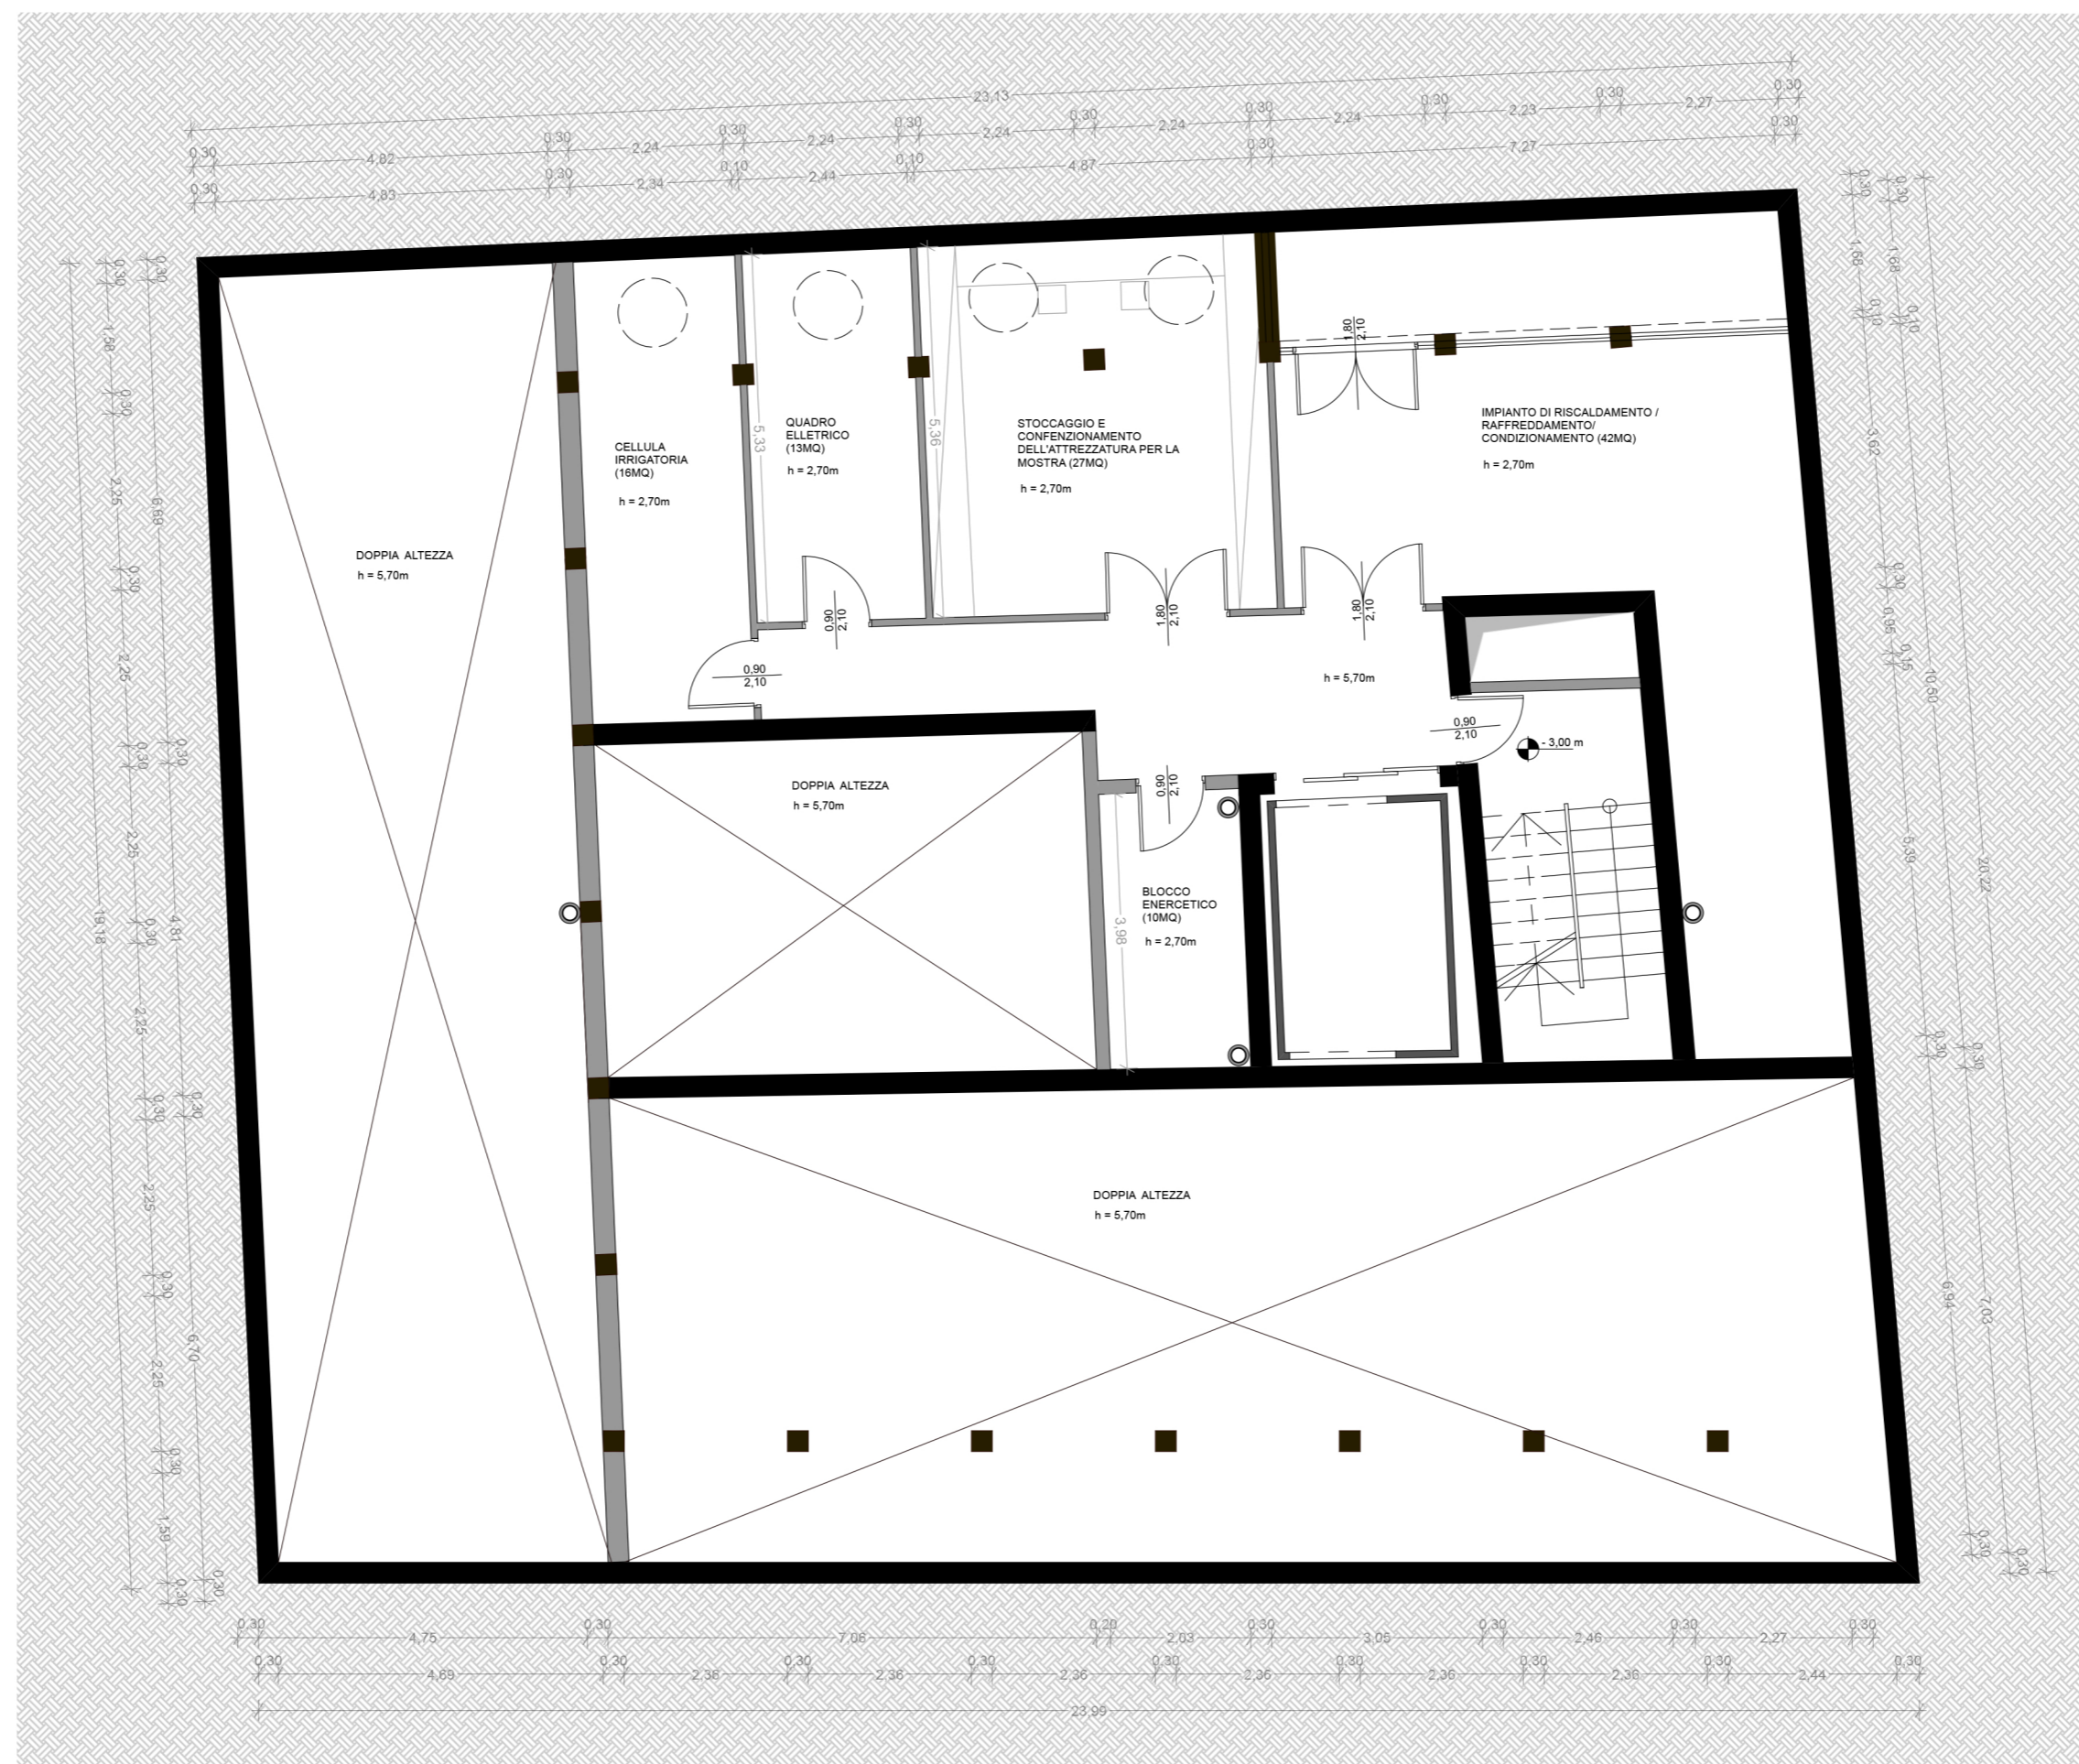

PIANTA PIANO - MEZZANINO

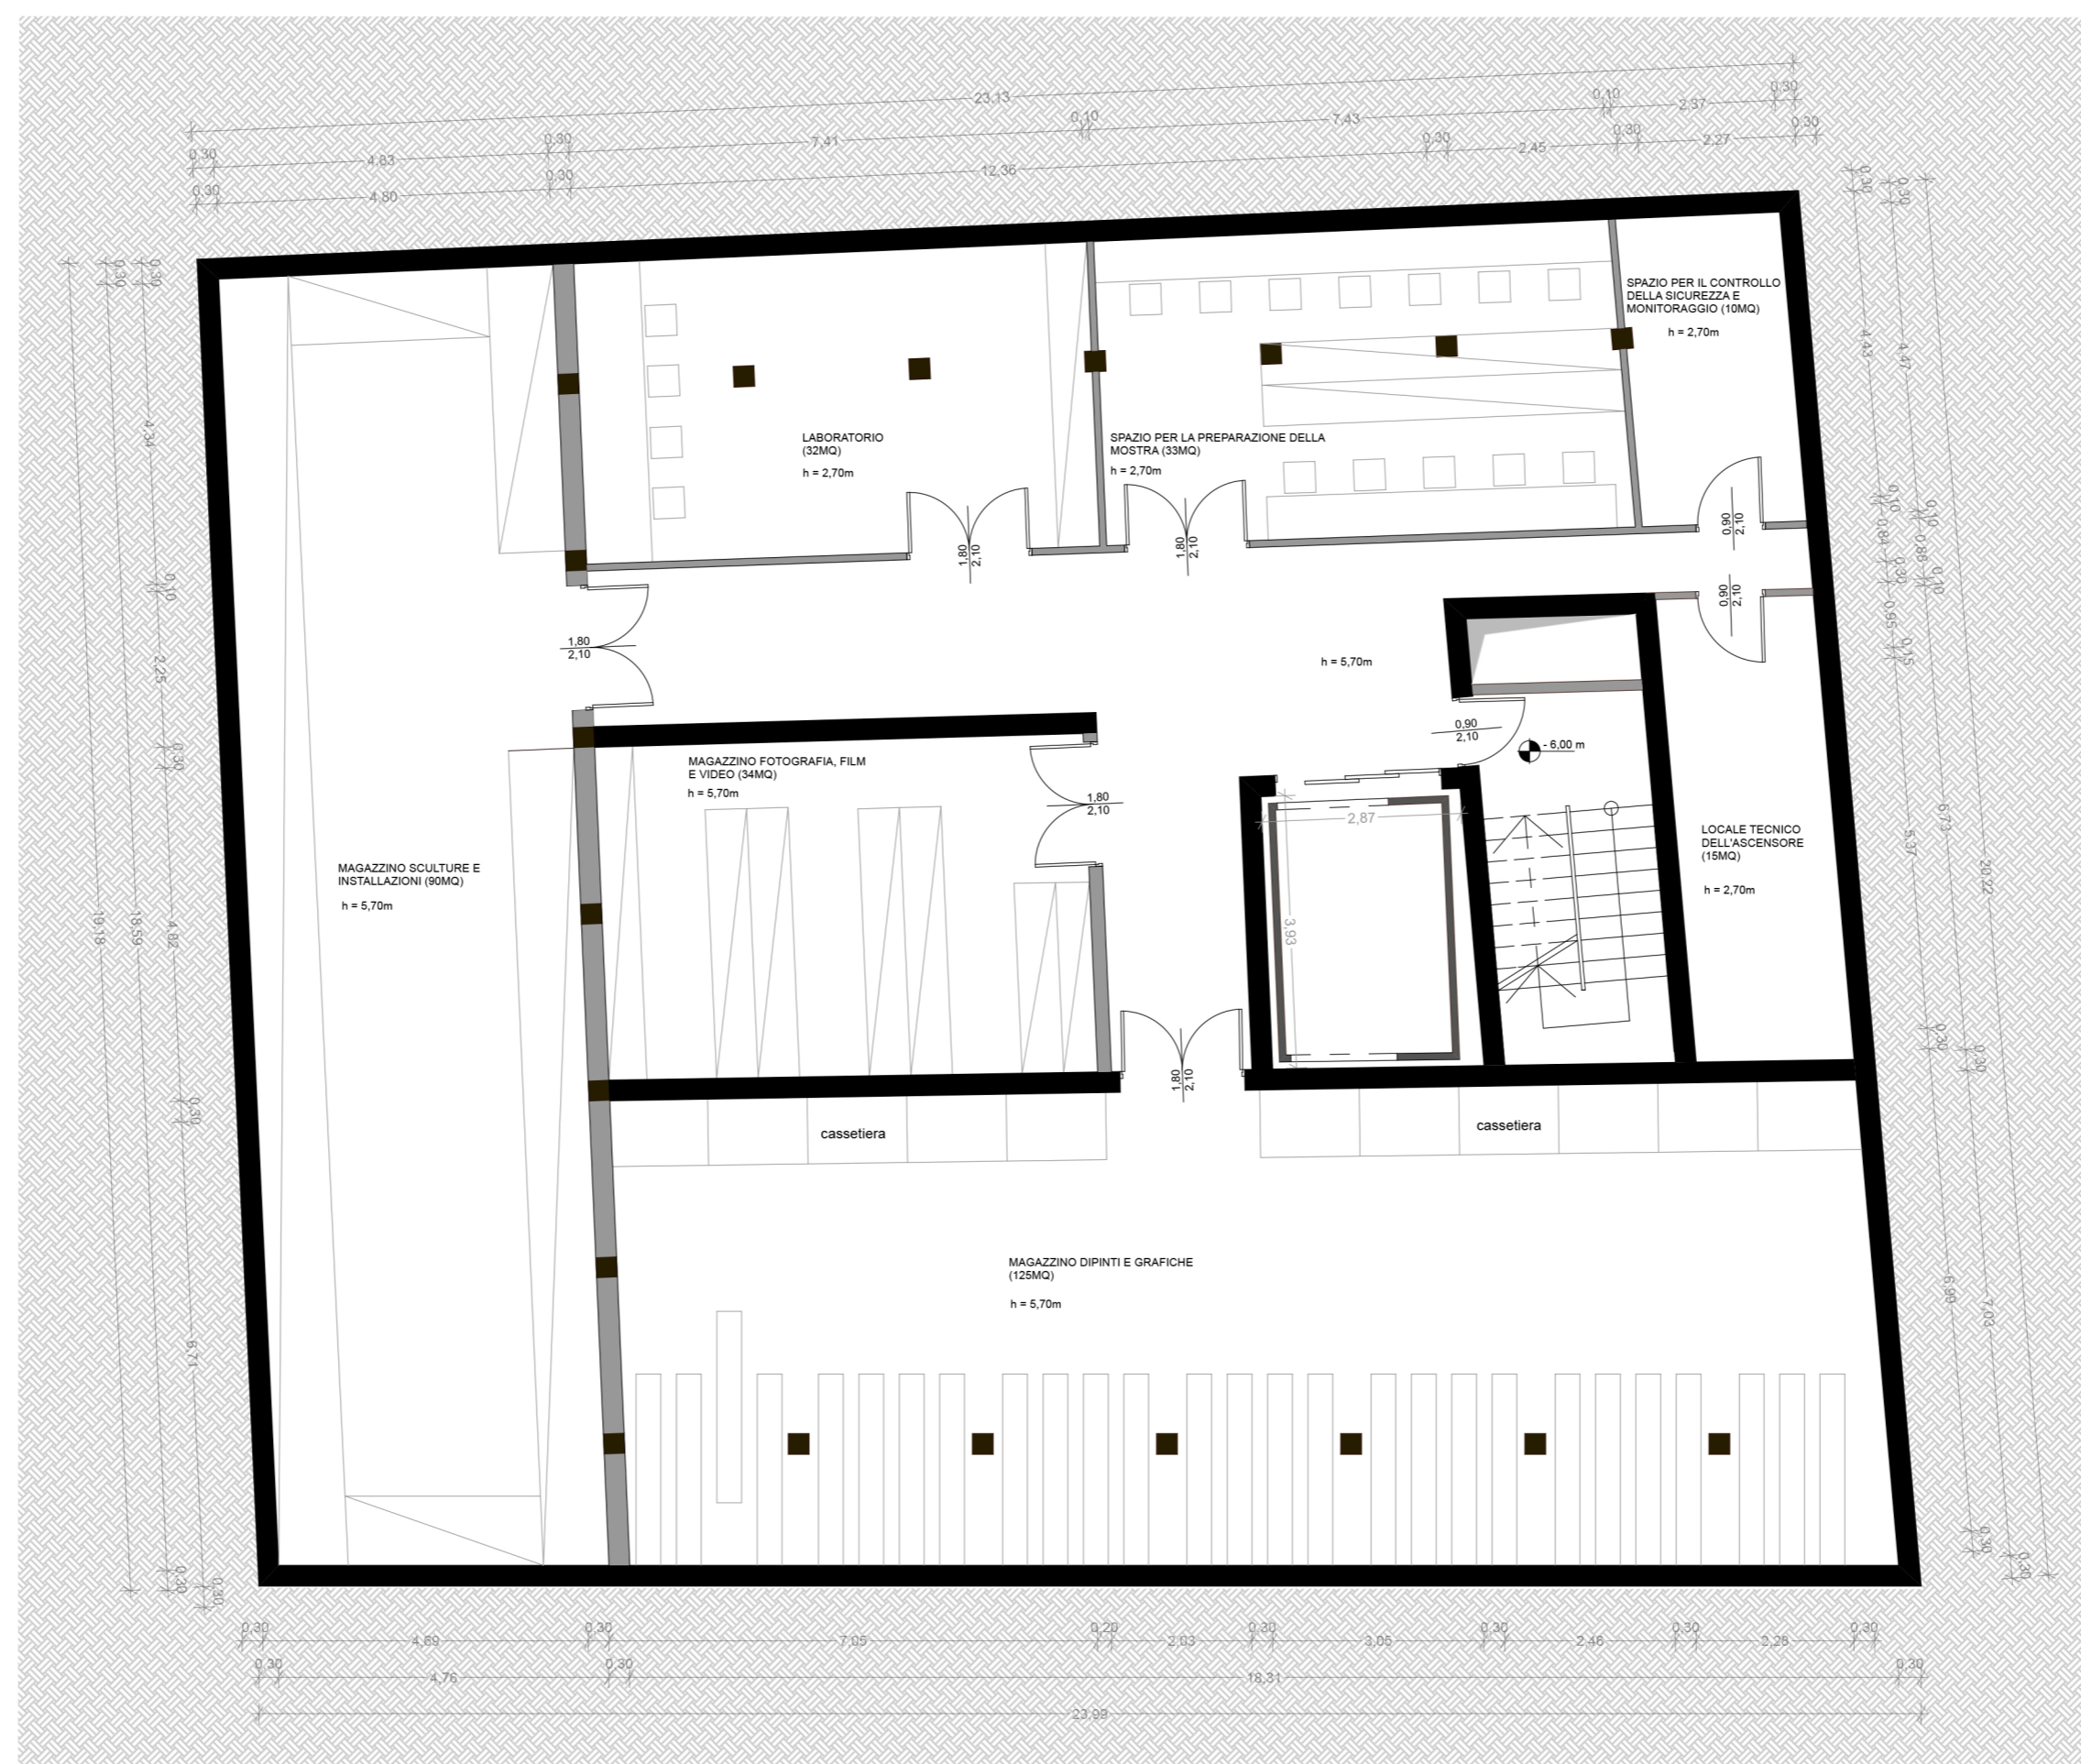

PIANTA PIANO -1

SCALA 1:100

