



DISTRIBUZIONE
PIAZZA
EVENTI
BAR

SCHEMA FUNZIONALE

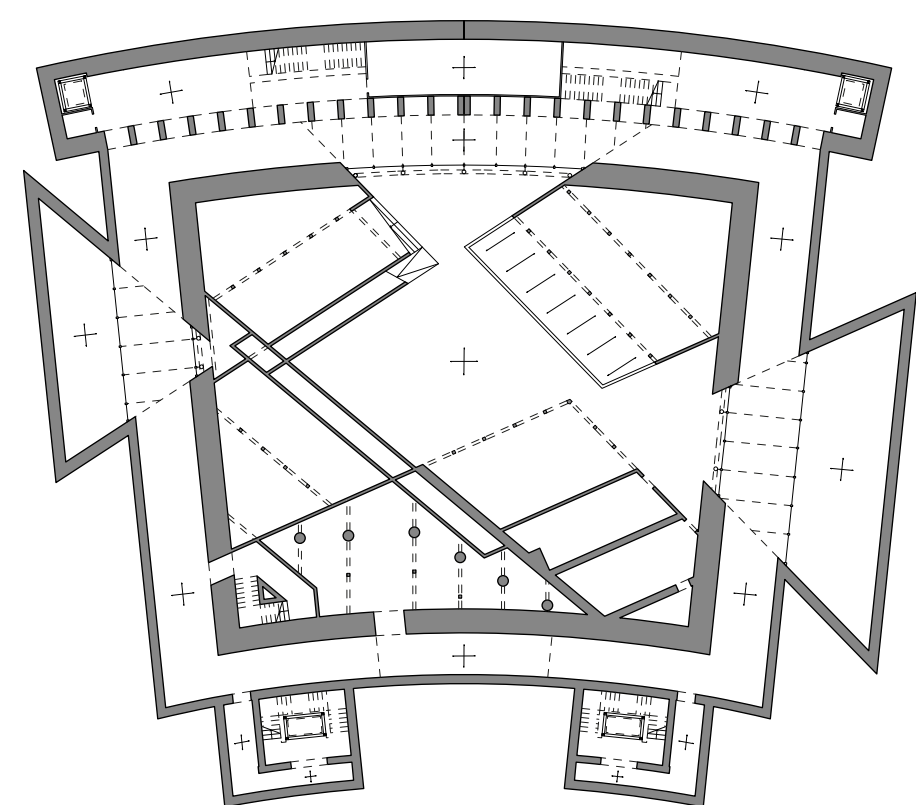

SCHEMA STRUTTURE_SCALA 1:500

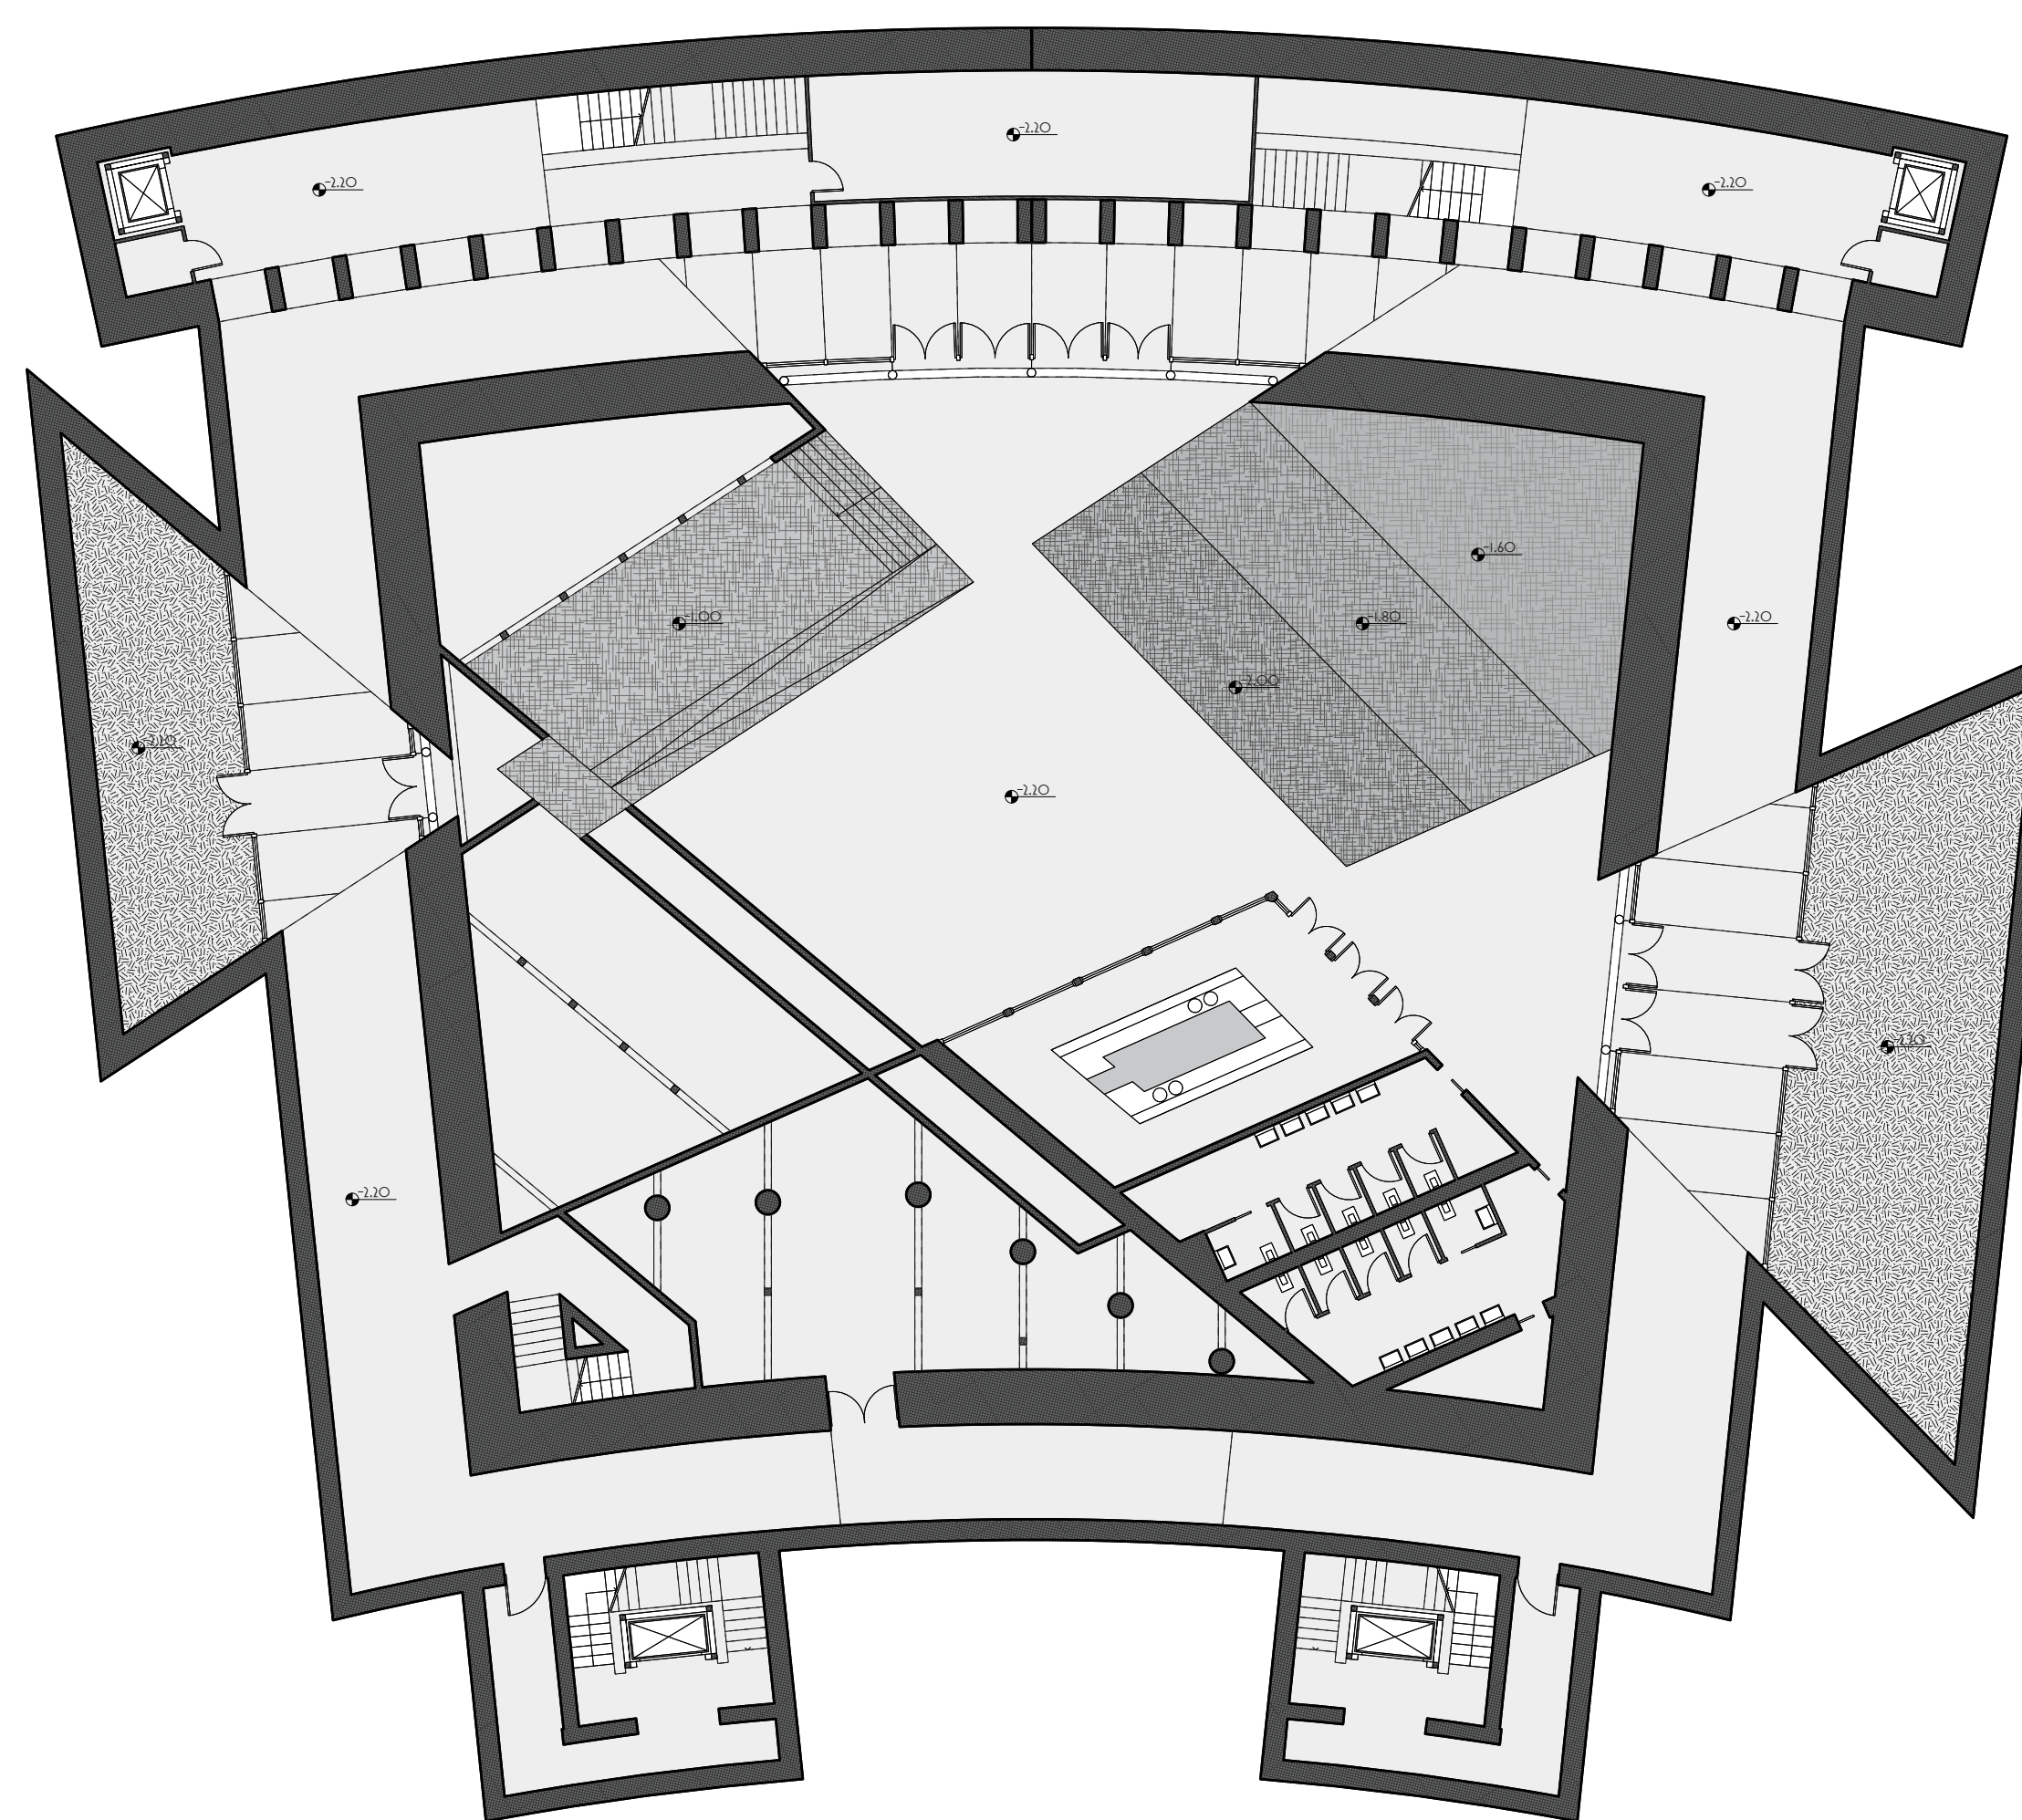


PIANTA PIANO INTERRATO_SCALA 1:200

DEPO-FOTO
SITO LAB
DISTRIBUZIONE CO-WORKING
PIAZZA
EVENTI
BAR
NEGOZIO
MEDIATECA

SCHEMA FUNZIONALE



SCHEMA STRUTTURE_SCALA 1:500

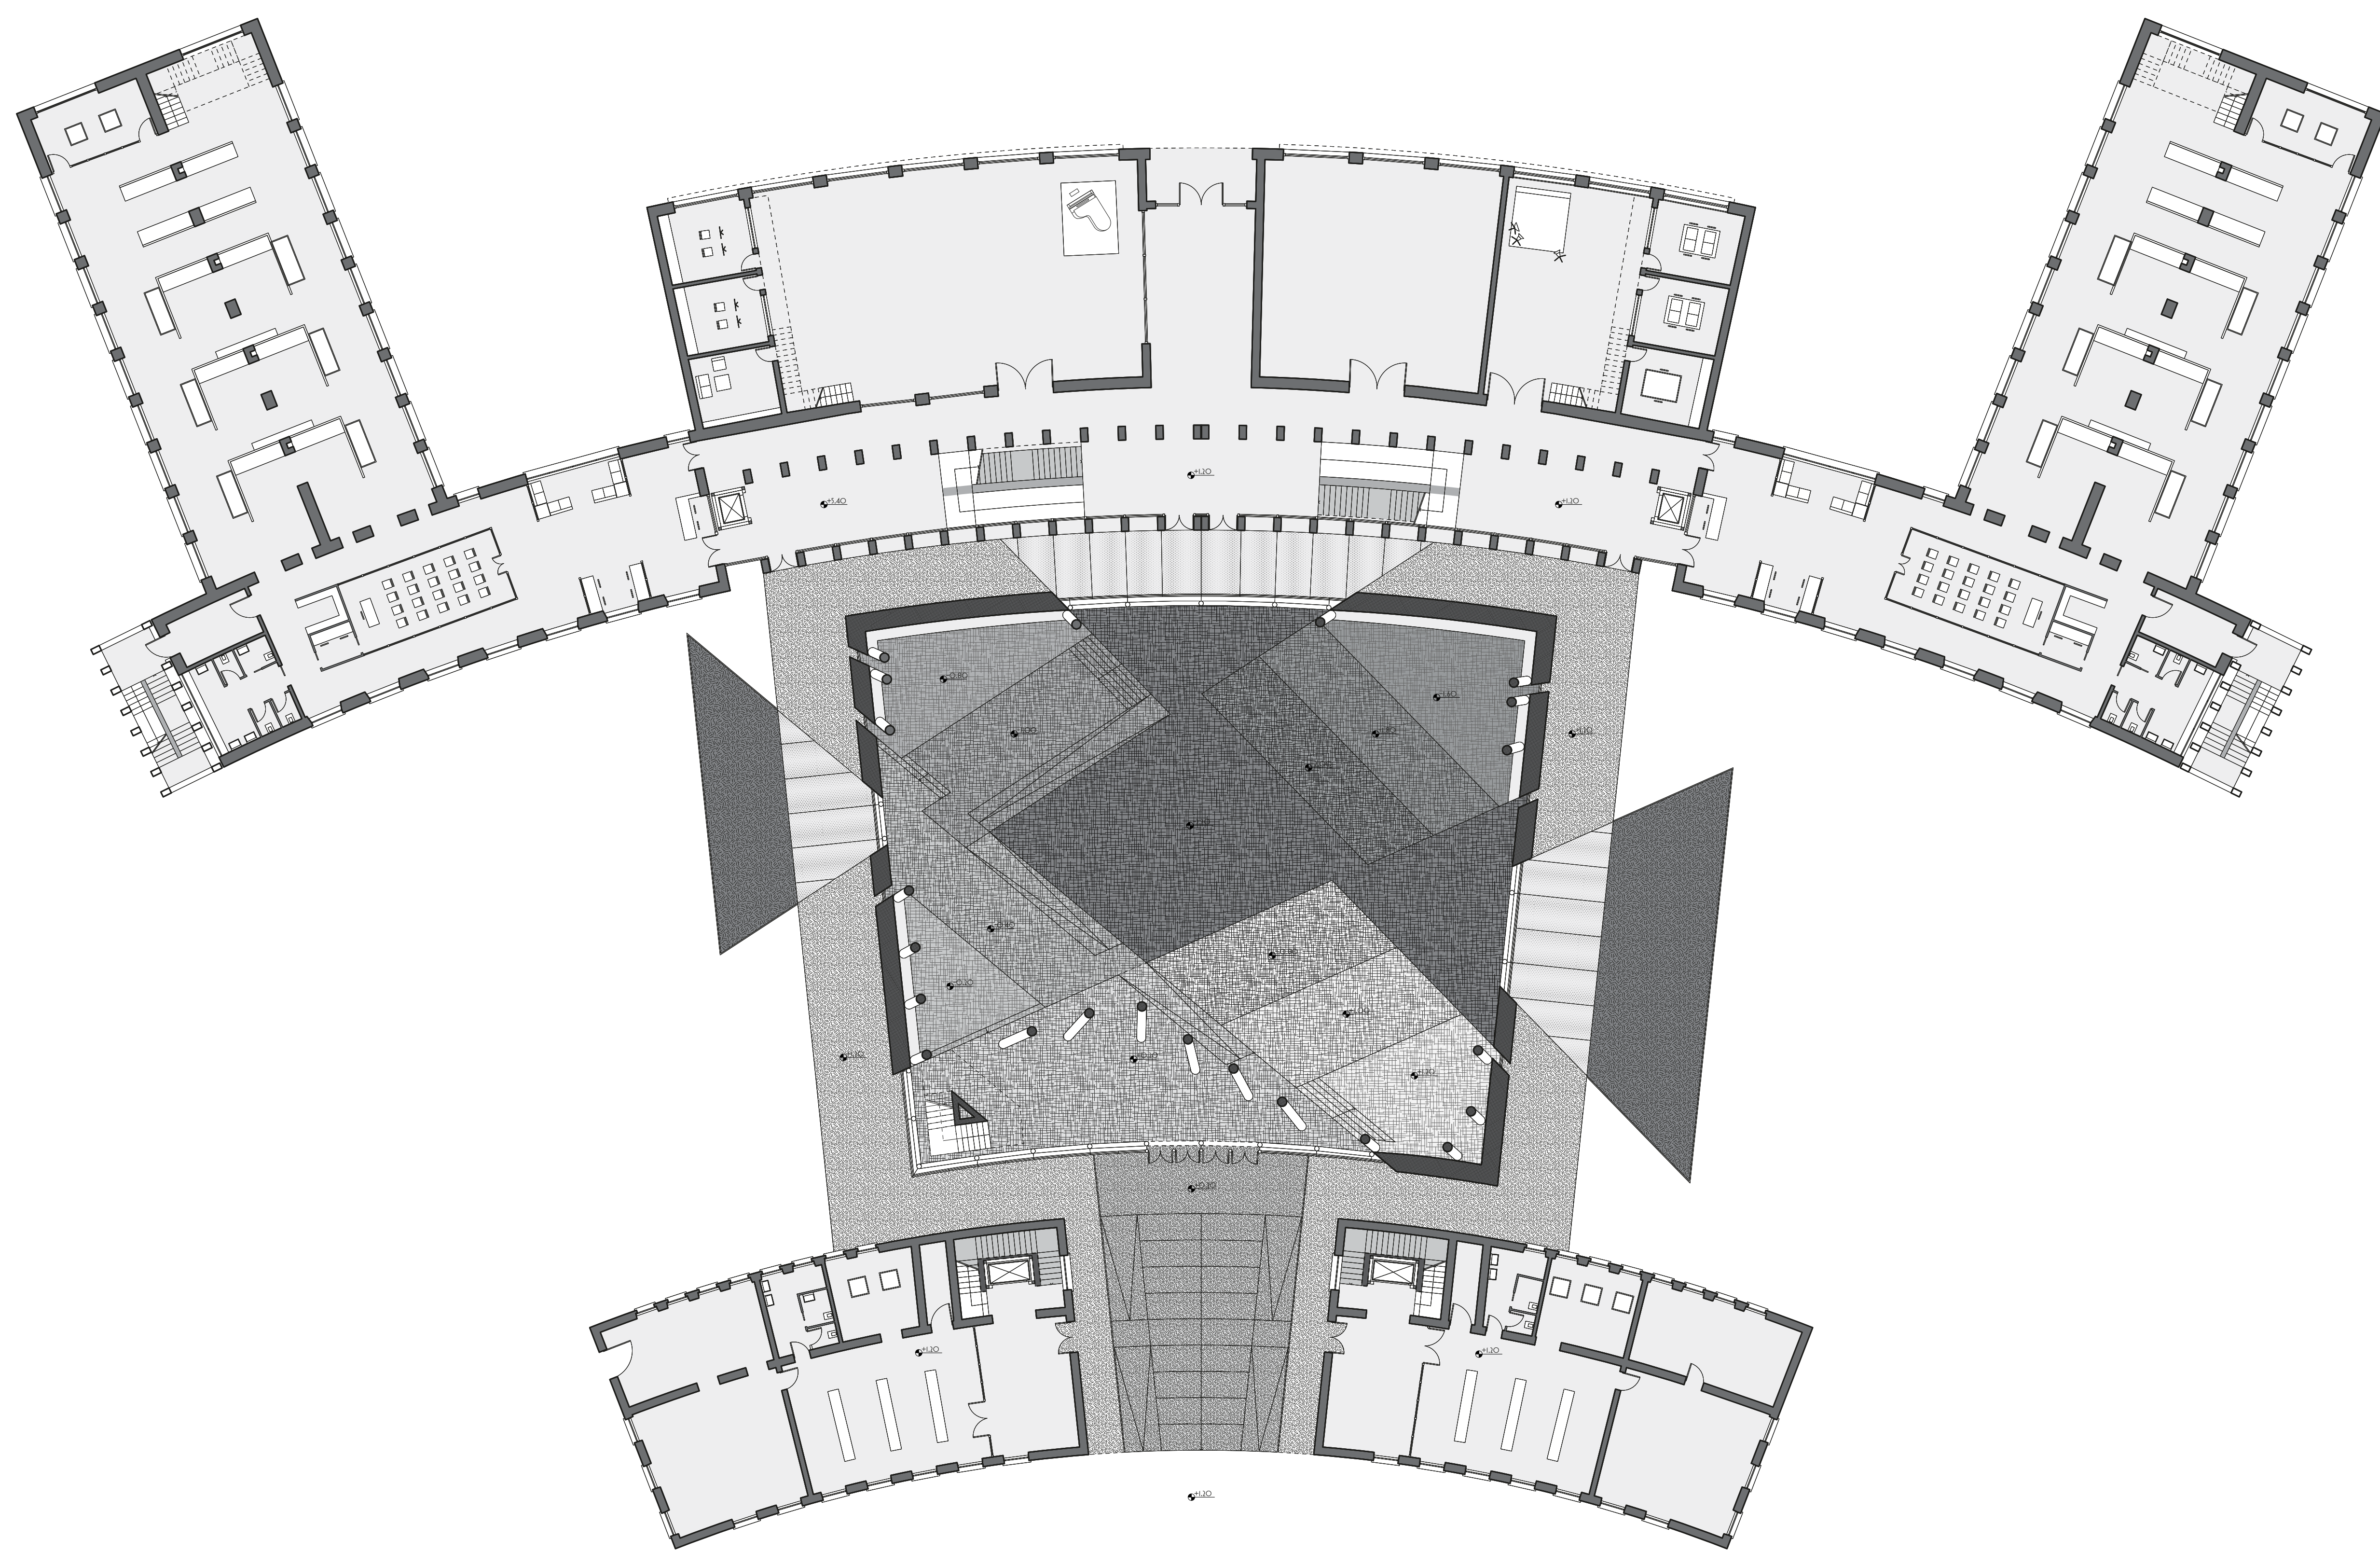

PIANTA PIANO TERRA_SCALA 1:200