
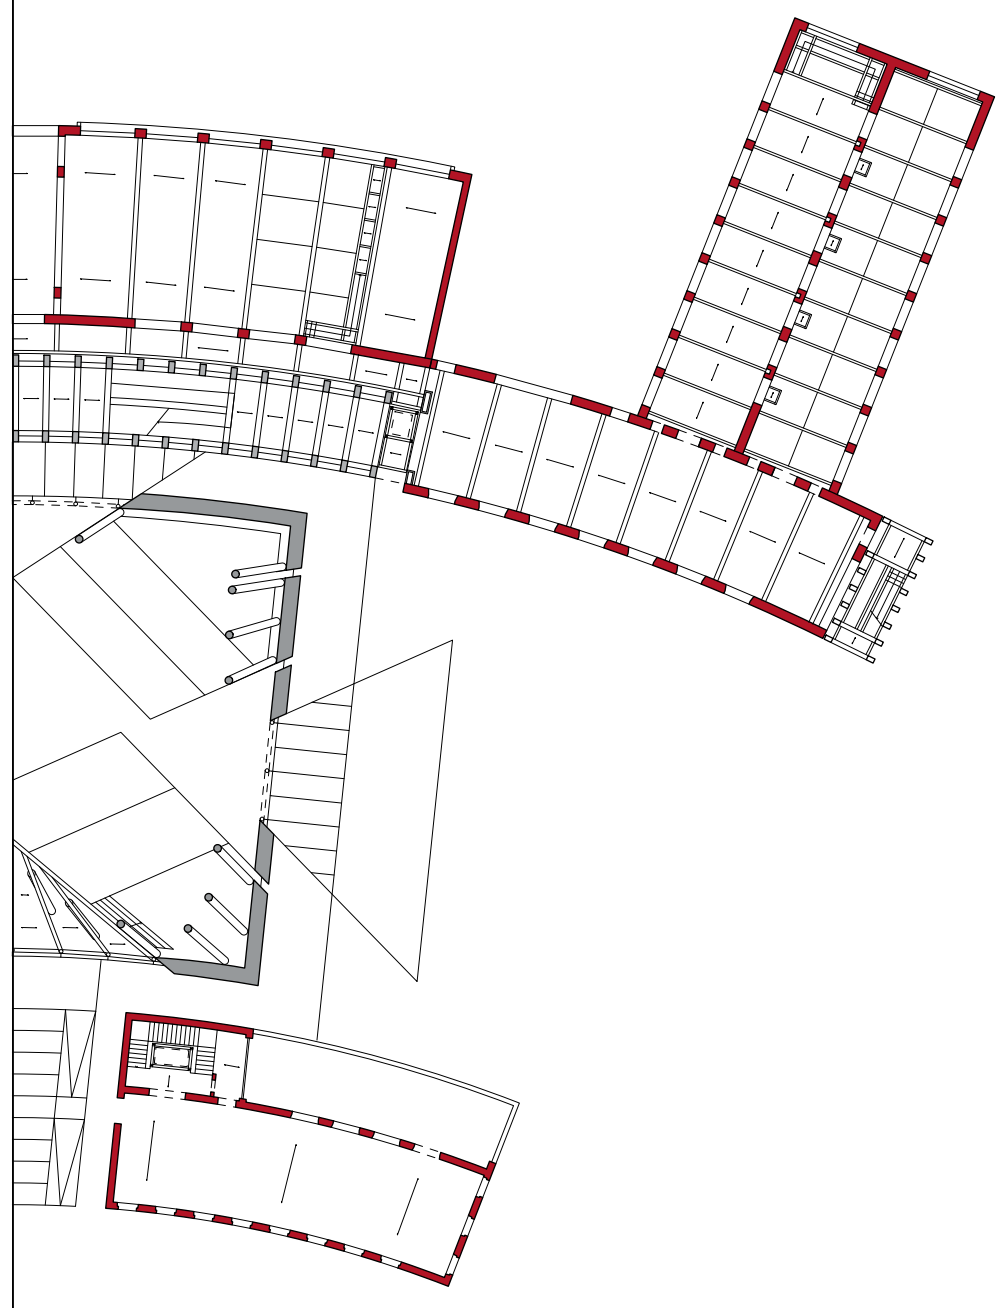


SEZIONE BB\_SCALA 1:100

RECORD FOTO  
STUDIO LAB  
DISTRIBUZIONE CO-WORKING  
PIAZZA  
EVENTI  
BAR  
FORESTERIA

MEDIATECA

SCHEMA FUNZIONALE

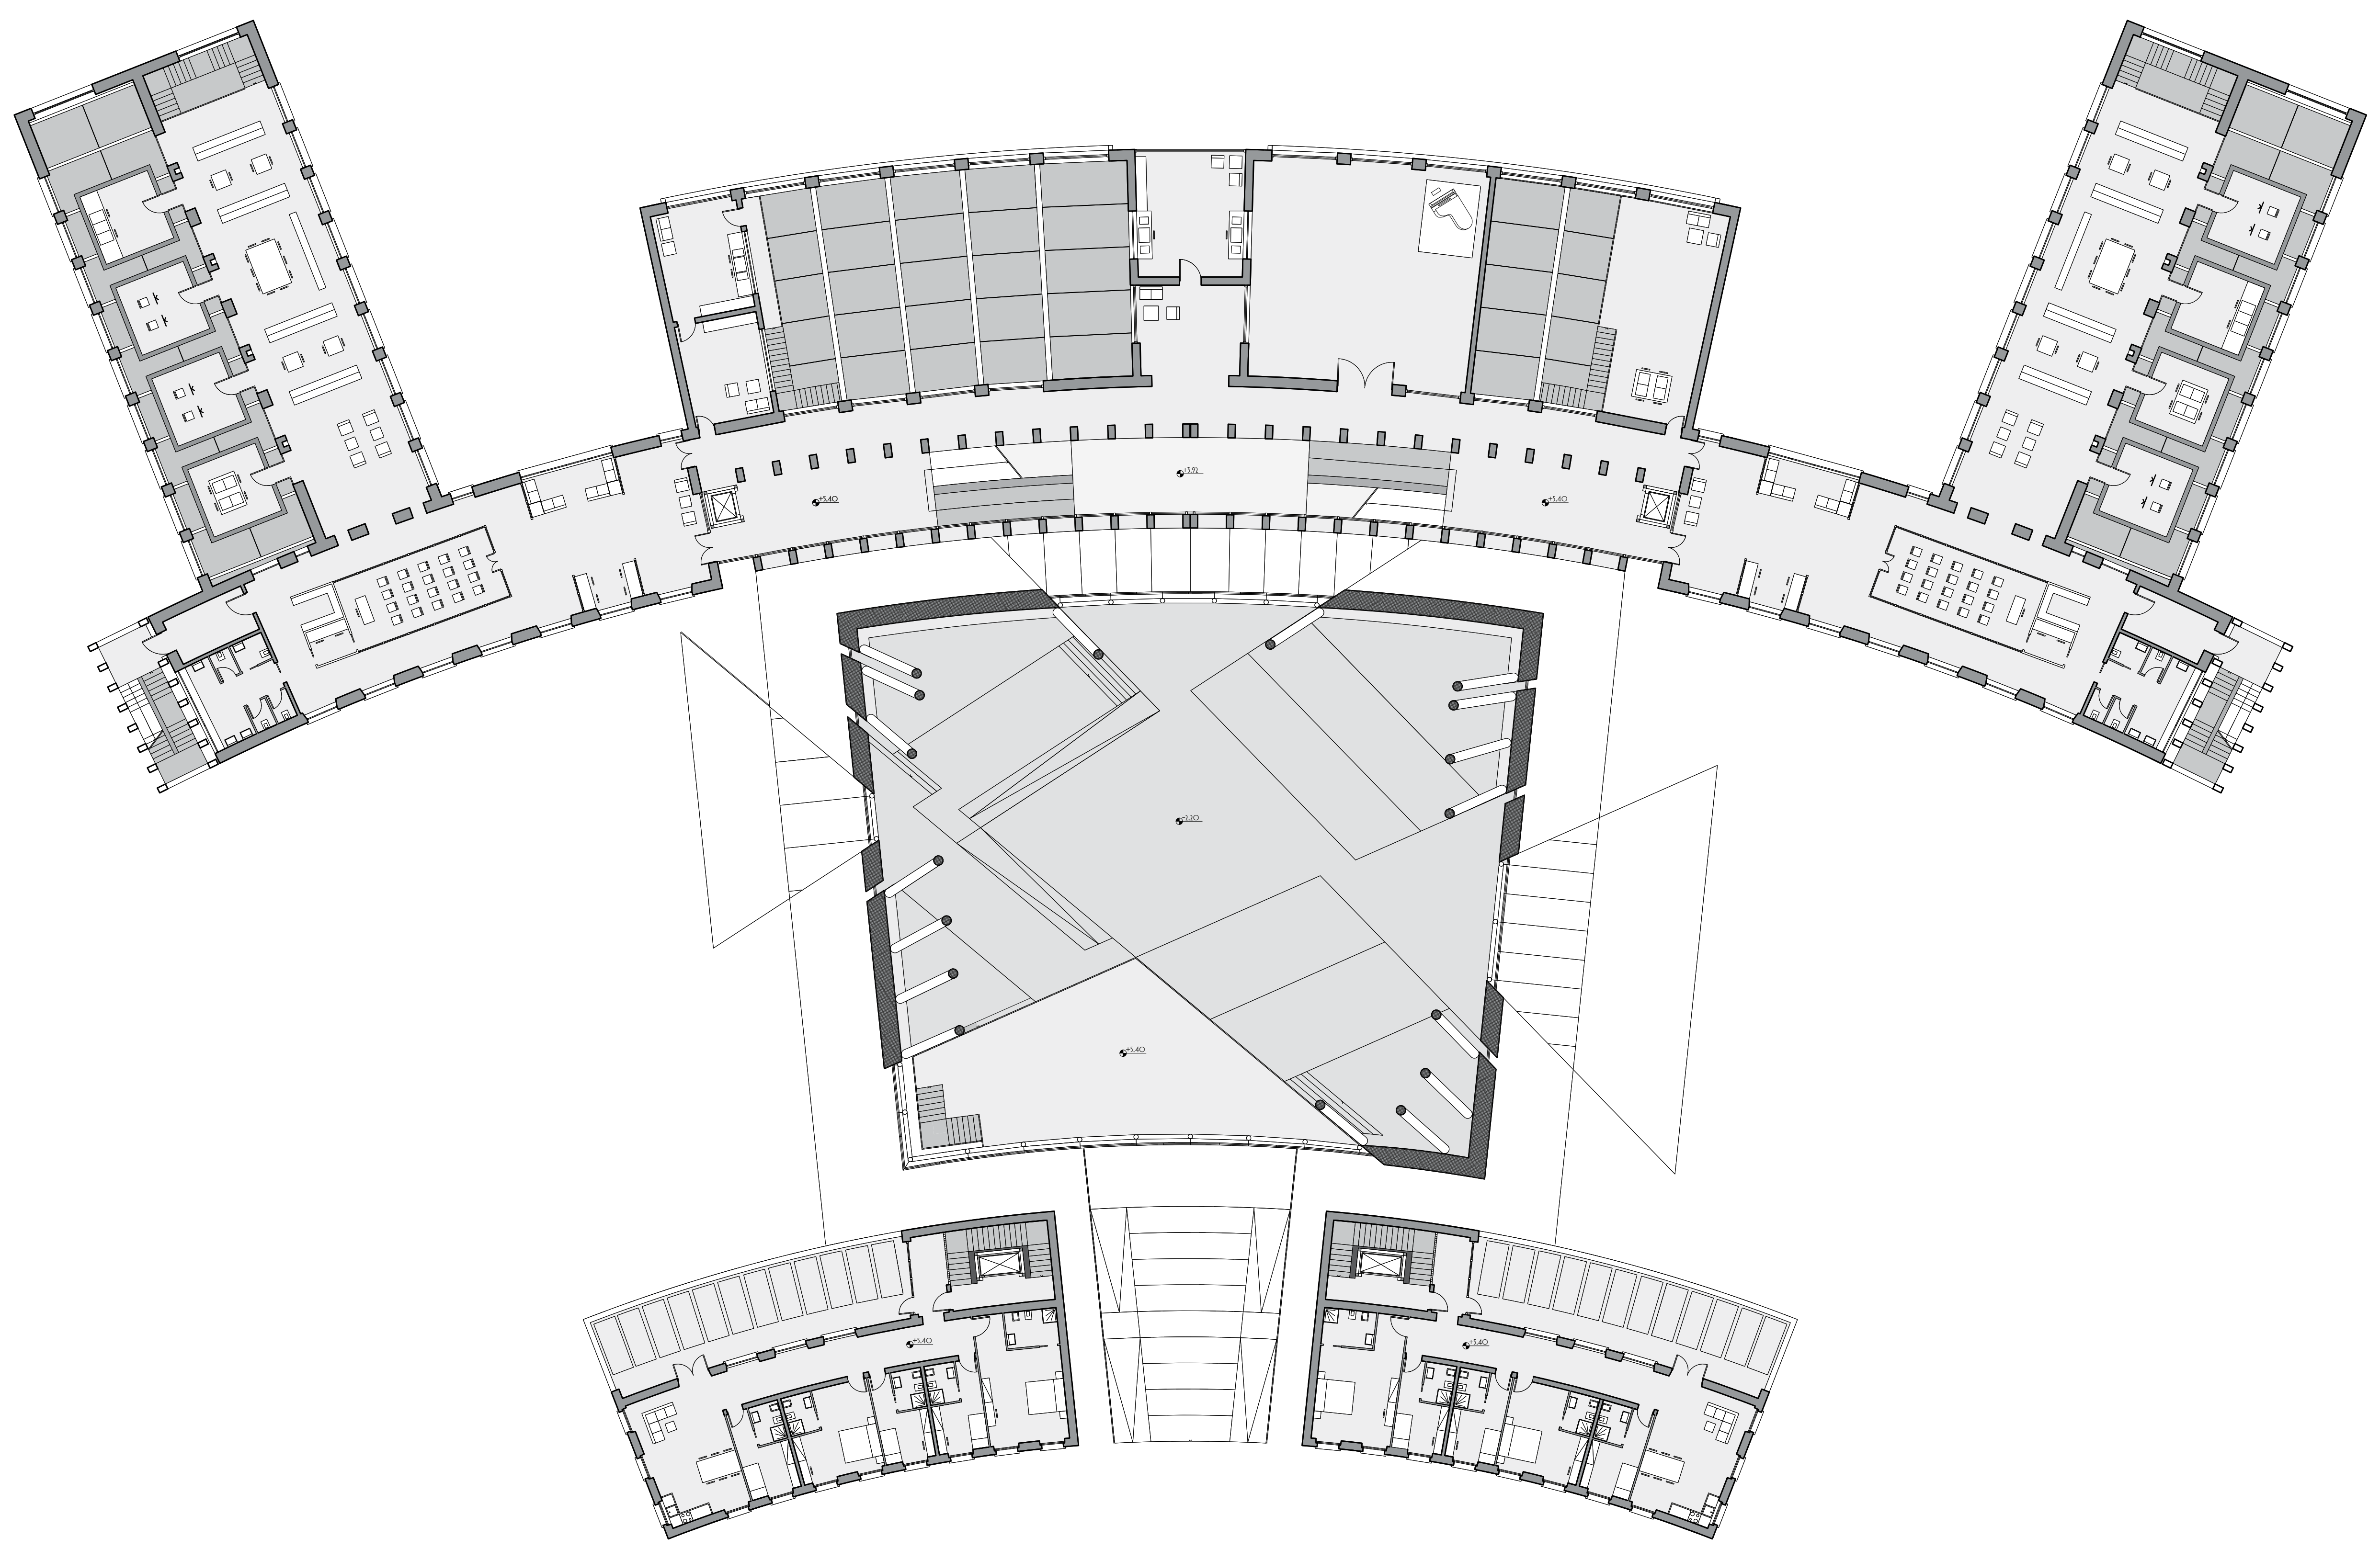

SCHEMA STRUTTURE\_SCALA 1:500

PIANTA PIANO PRIMO\_SCALA 1:200