
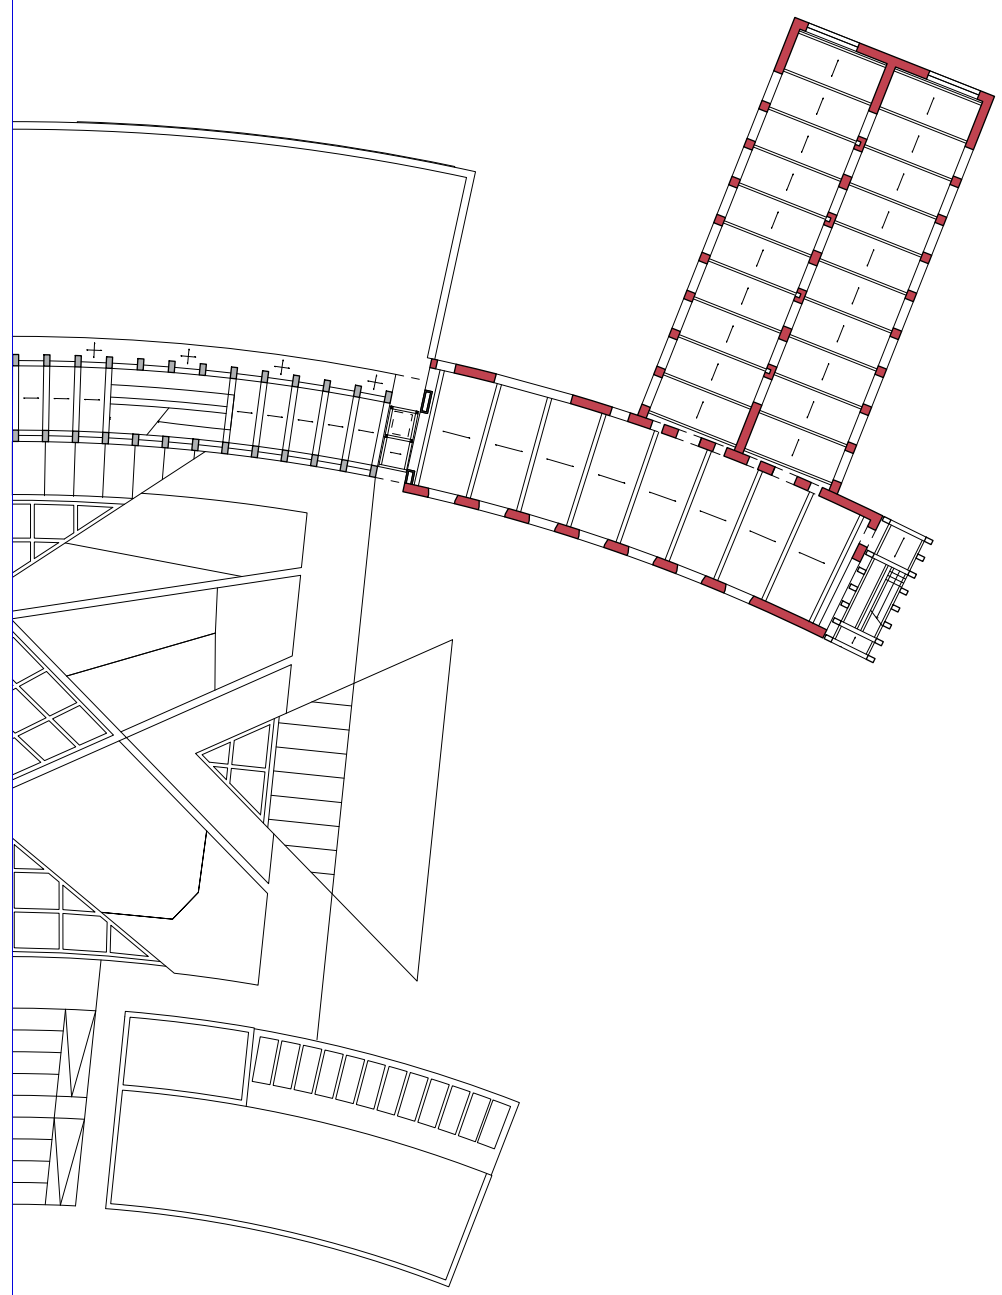


PROSPETTO EST_SCALA 1:200

UFFICI
DISTRIBUZIONE CO-WORKING

SCHEMA FUNZIONALE

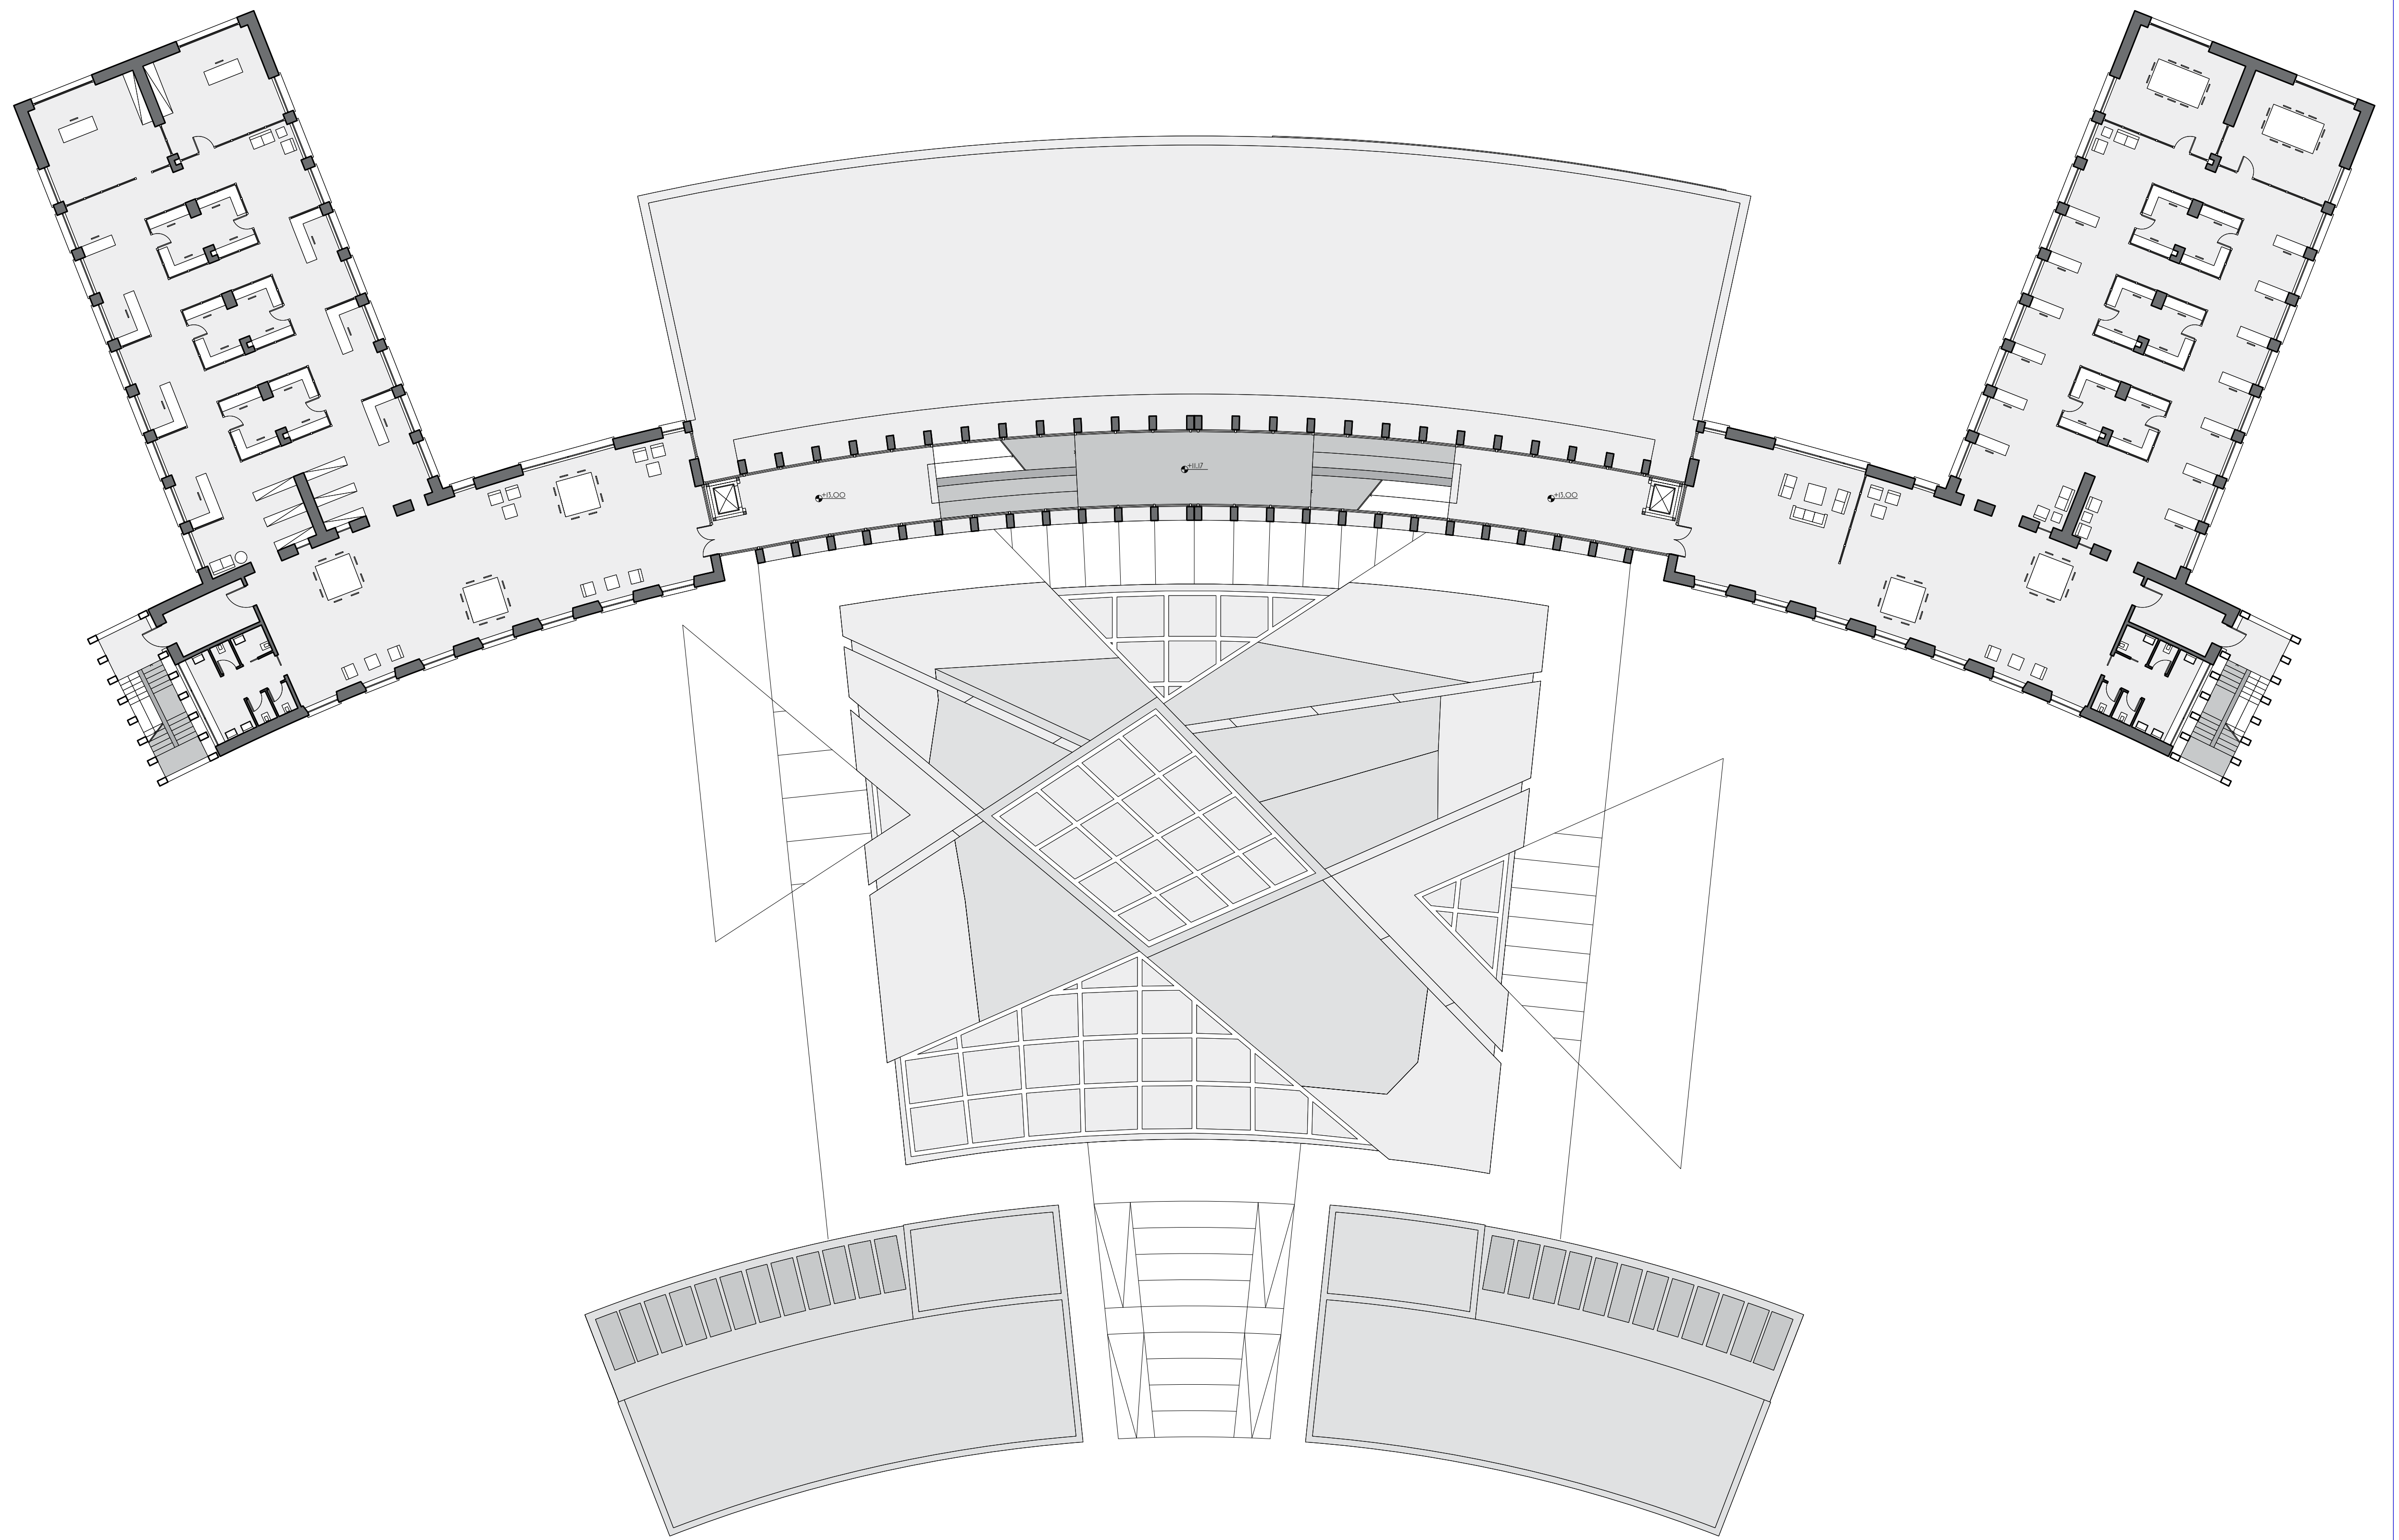

SCHEMA STRUTTURE_SCALA 1:500

PIANTA PIANO TERZO_SCALA 1:200