


PROSPETTO OVEST_SCALA 1:200

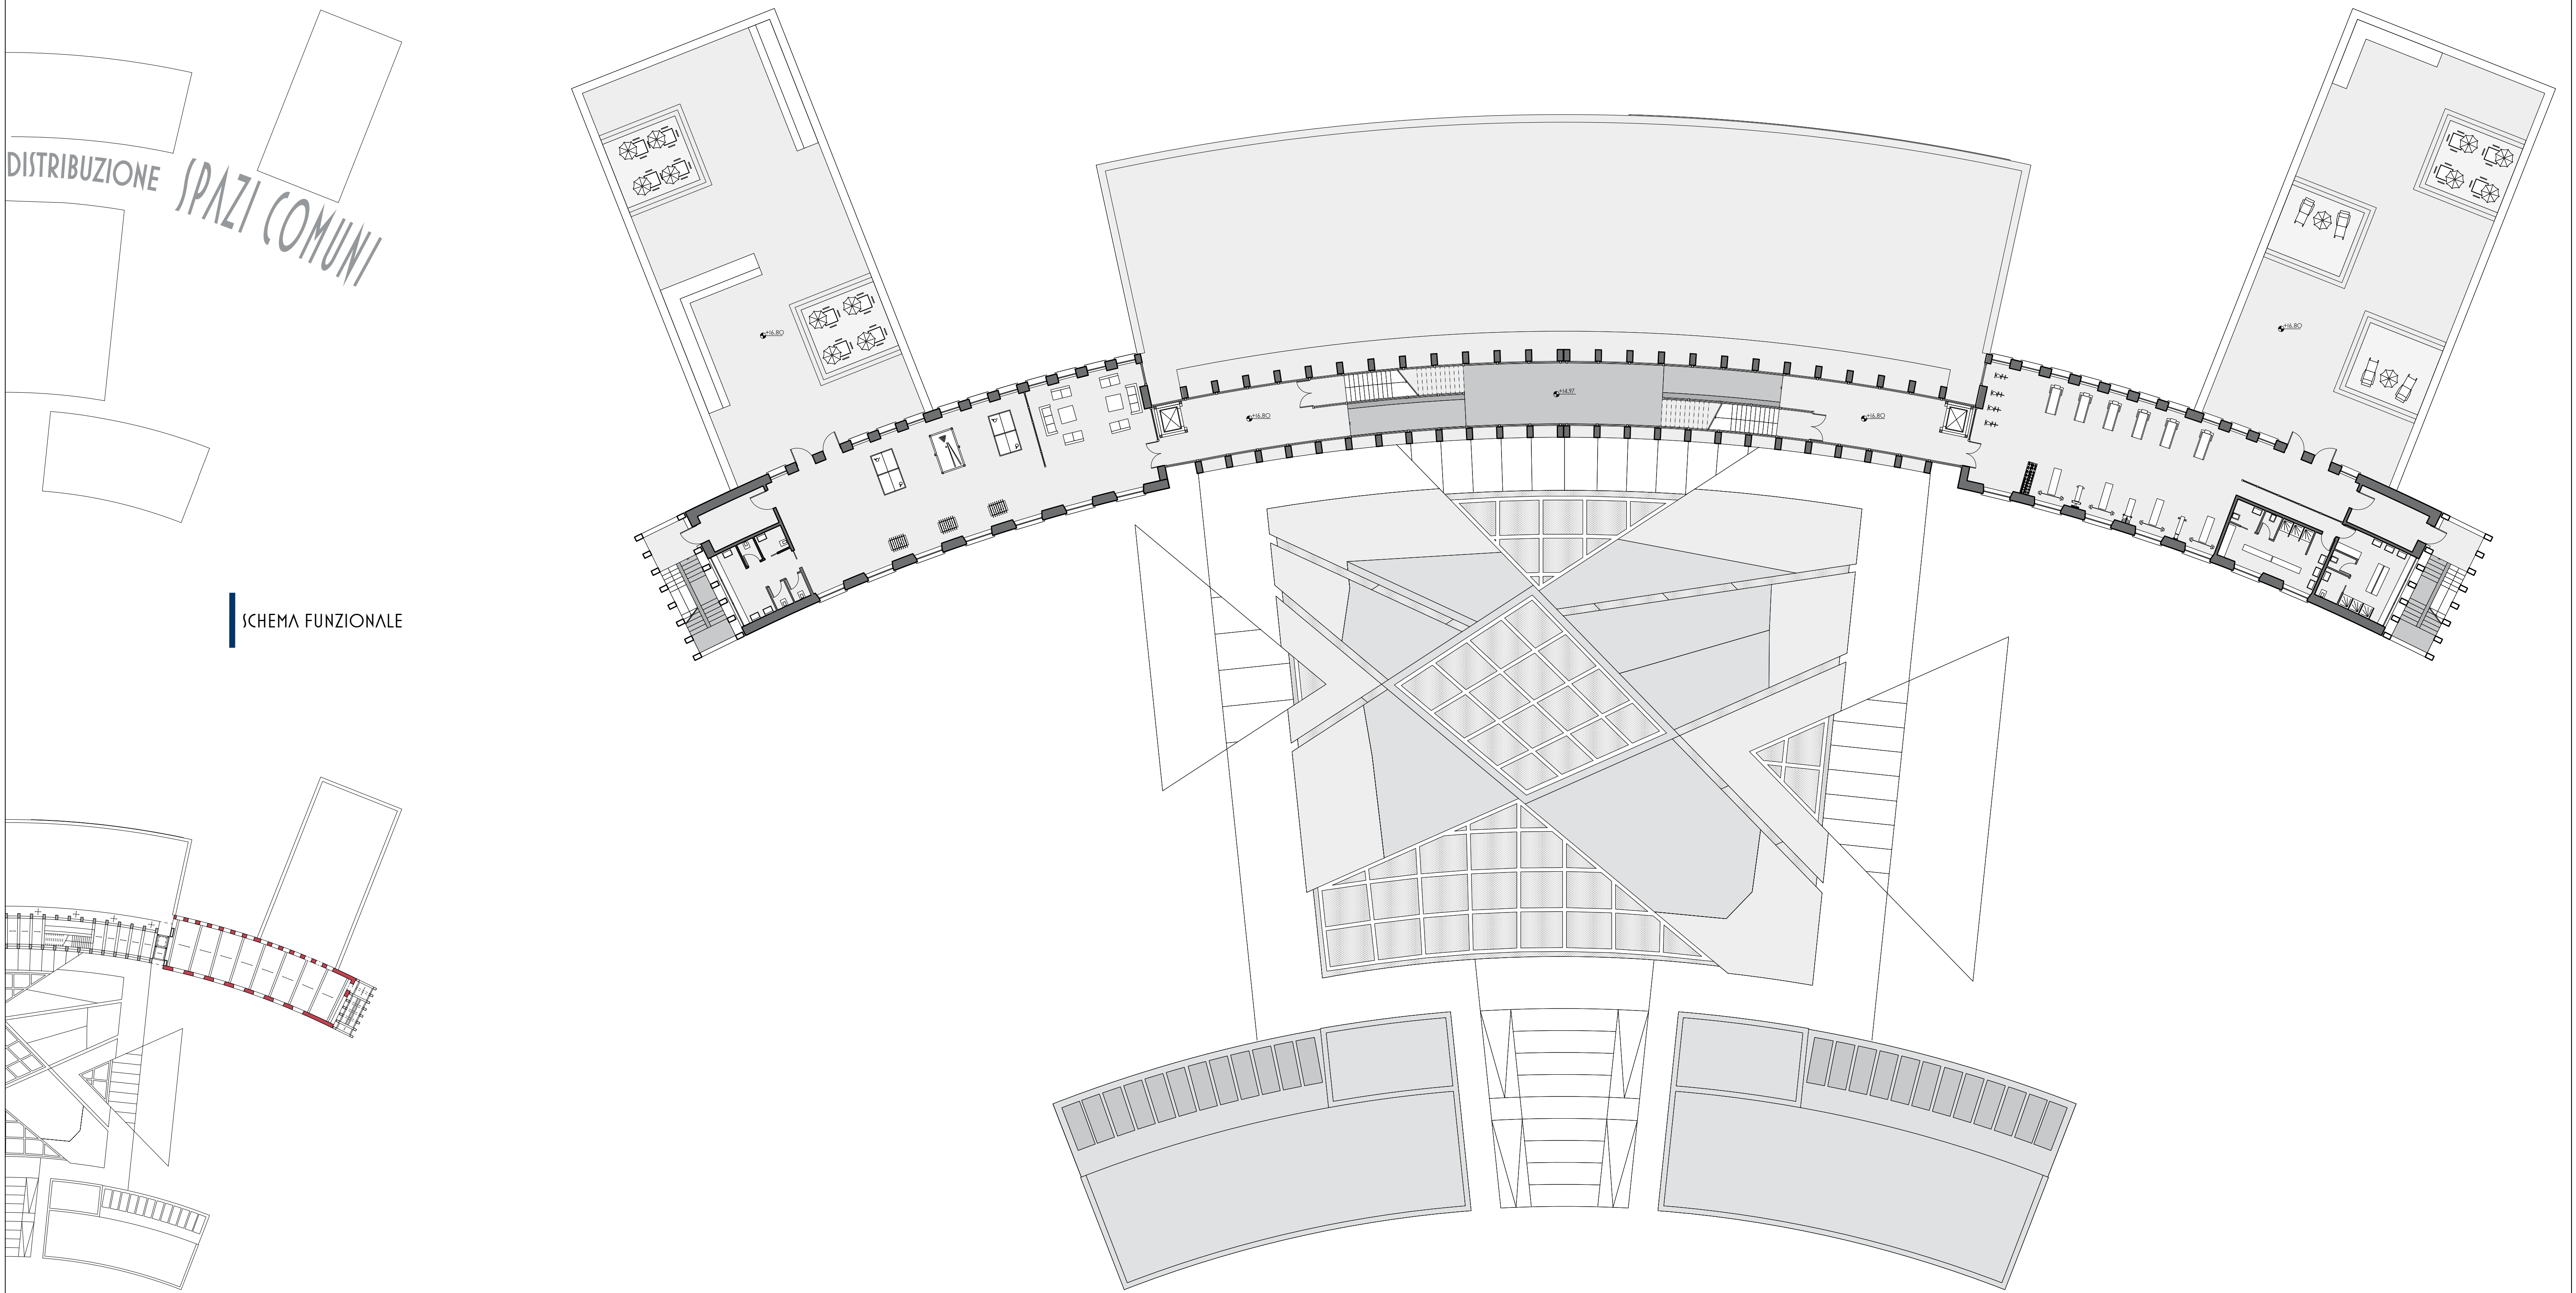

DISTRIBUZIONE SPAZI COMUNI

SCHEMA FUNZIONALE

SCHEMA STRUTTURE_SCALA 1:500

PIANTA PIANO QUARTO_SCALA 1:200