


PROSPETTO IUD.\_SCALA 1:200

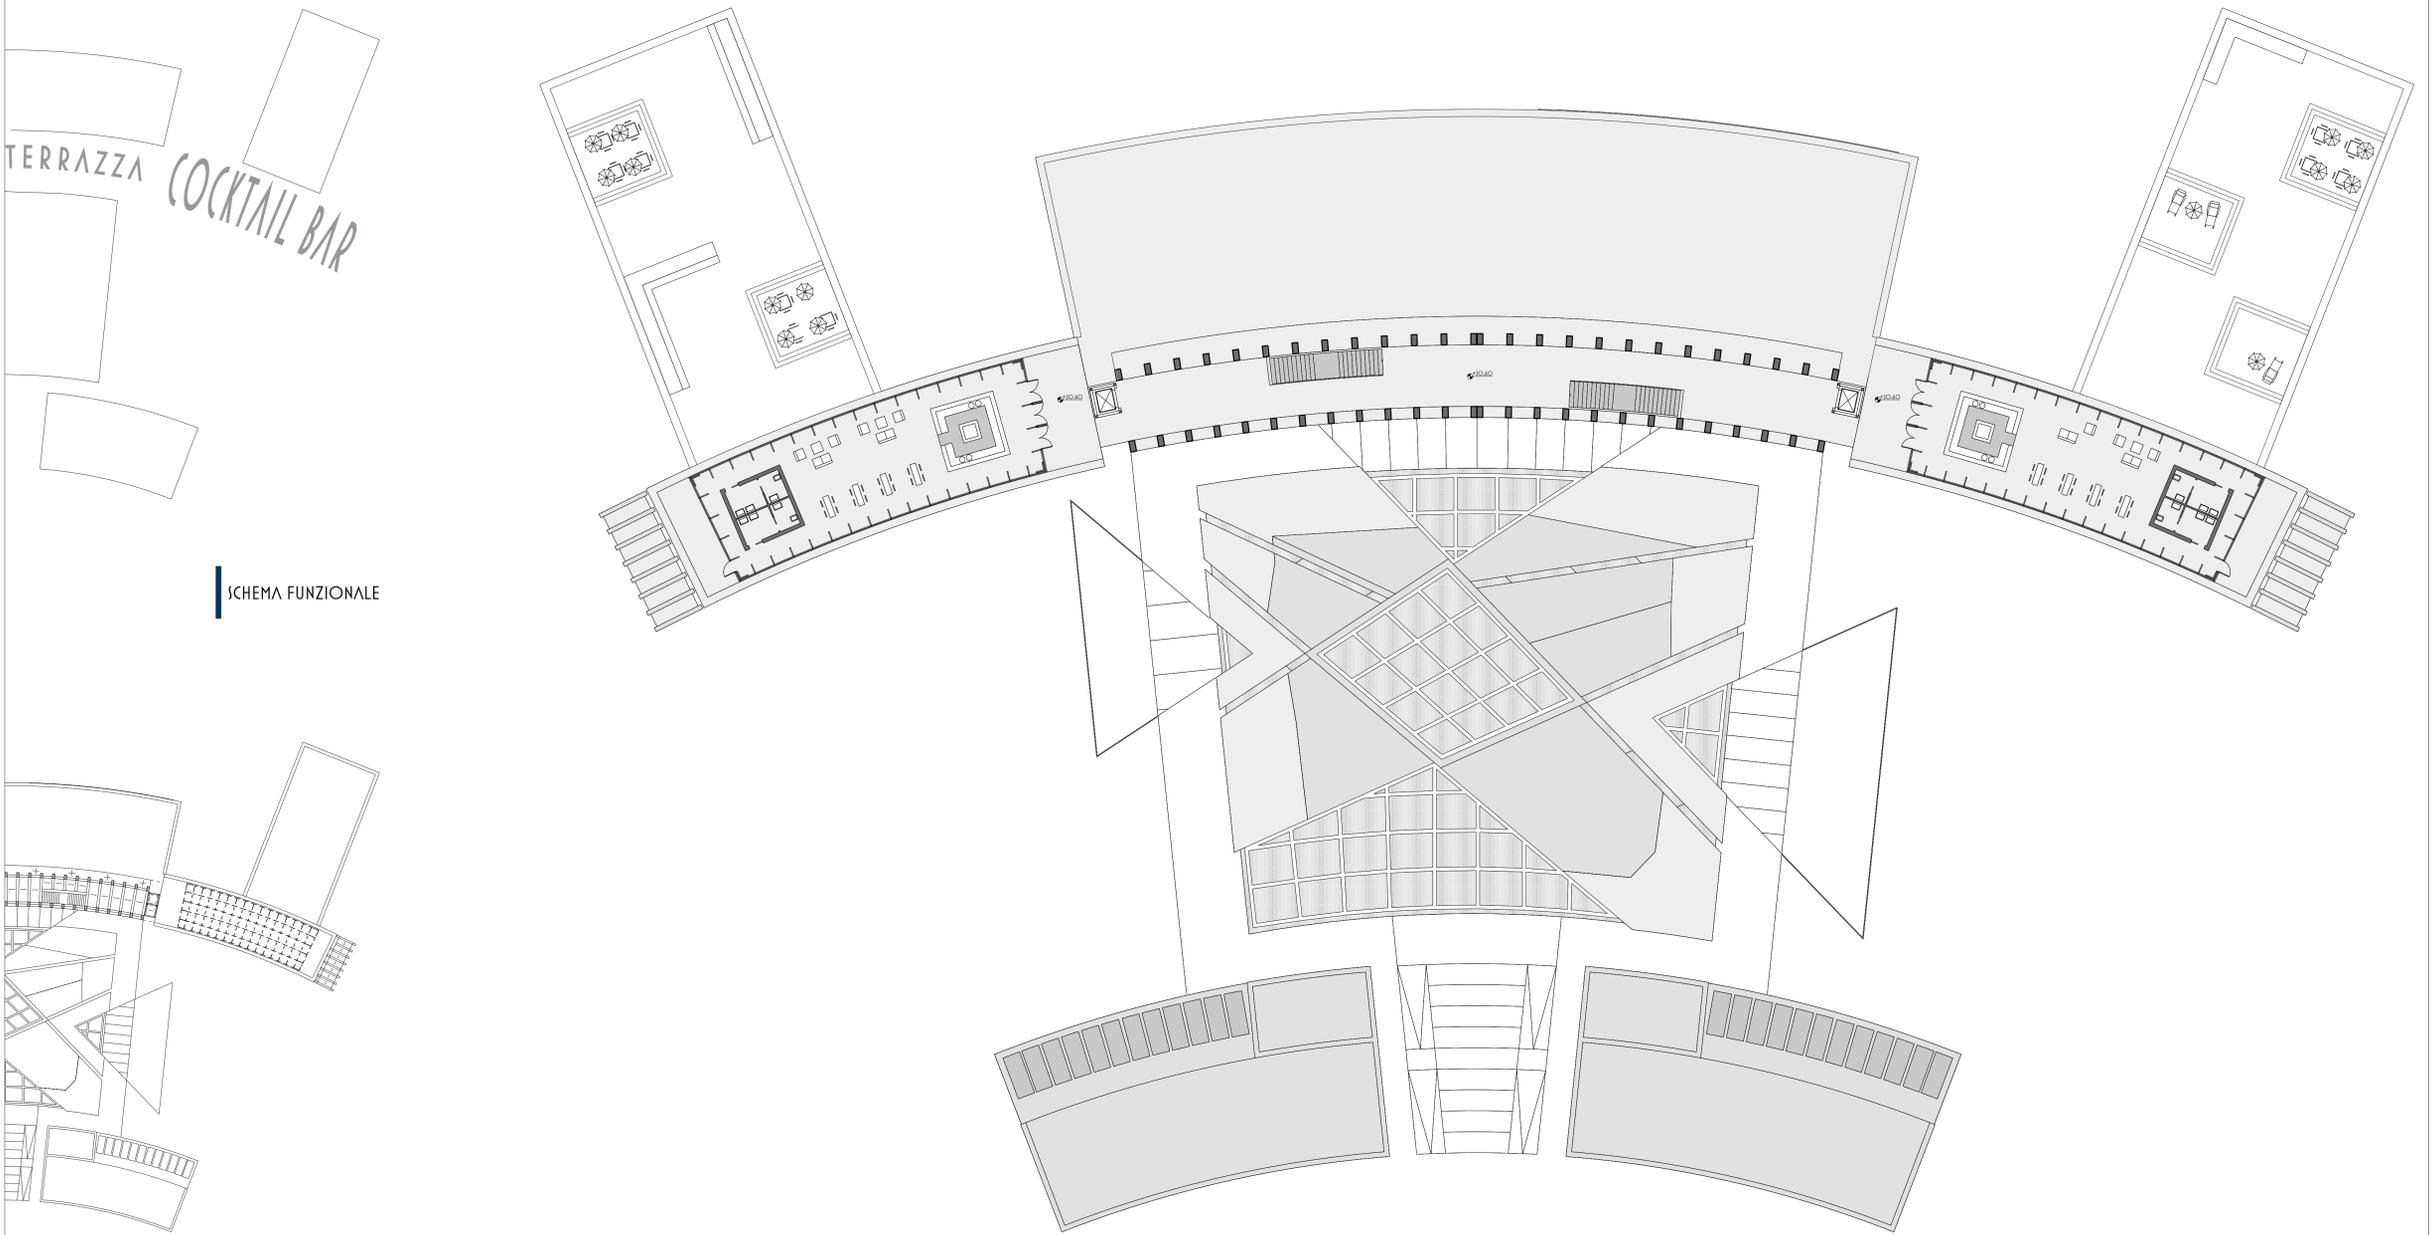

TERRAZZA COCKTAIL BAR

SCHEMA FUNZIONALE

SCHEMA STRUTTURE.\_SCALA 1:500

PIANTA PIANO QUINTO.\_SCALA 1:200