




 SEZIONE M...SCALA 1:100

DISTRIBUZIONE CO-WORKING
MEDIATECA

SCHEMA FUNZIONALE

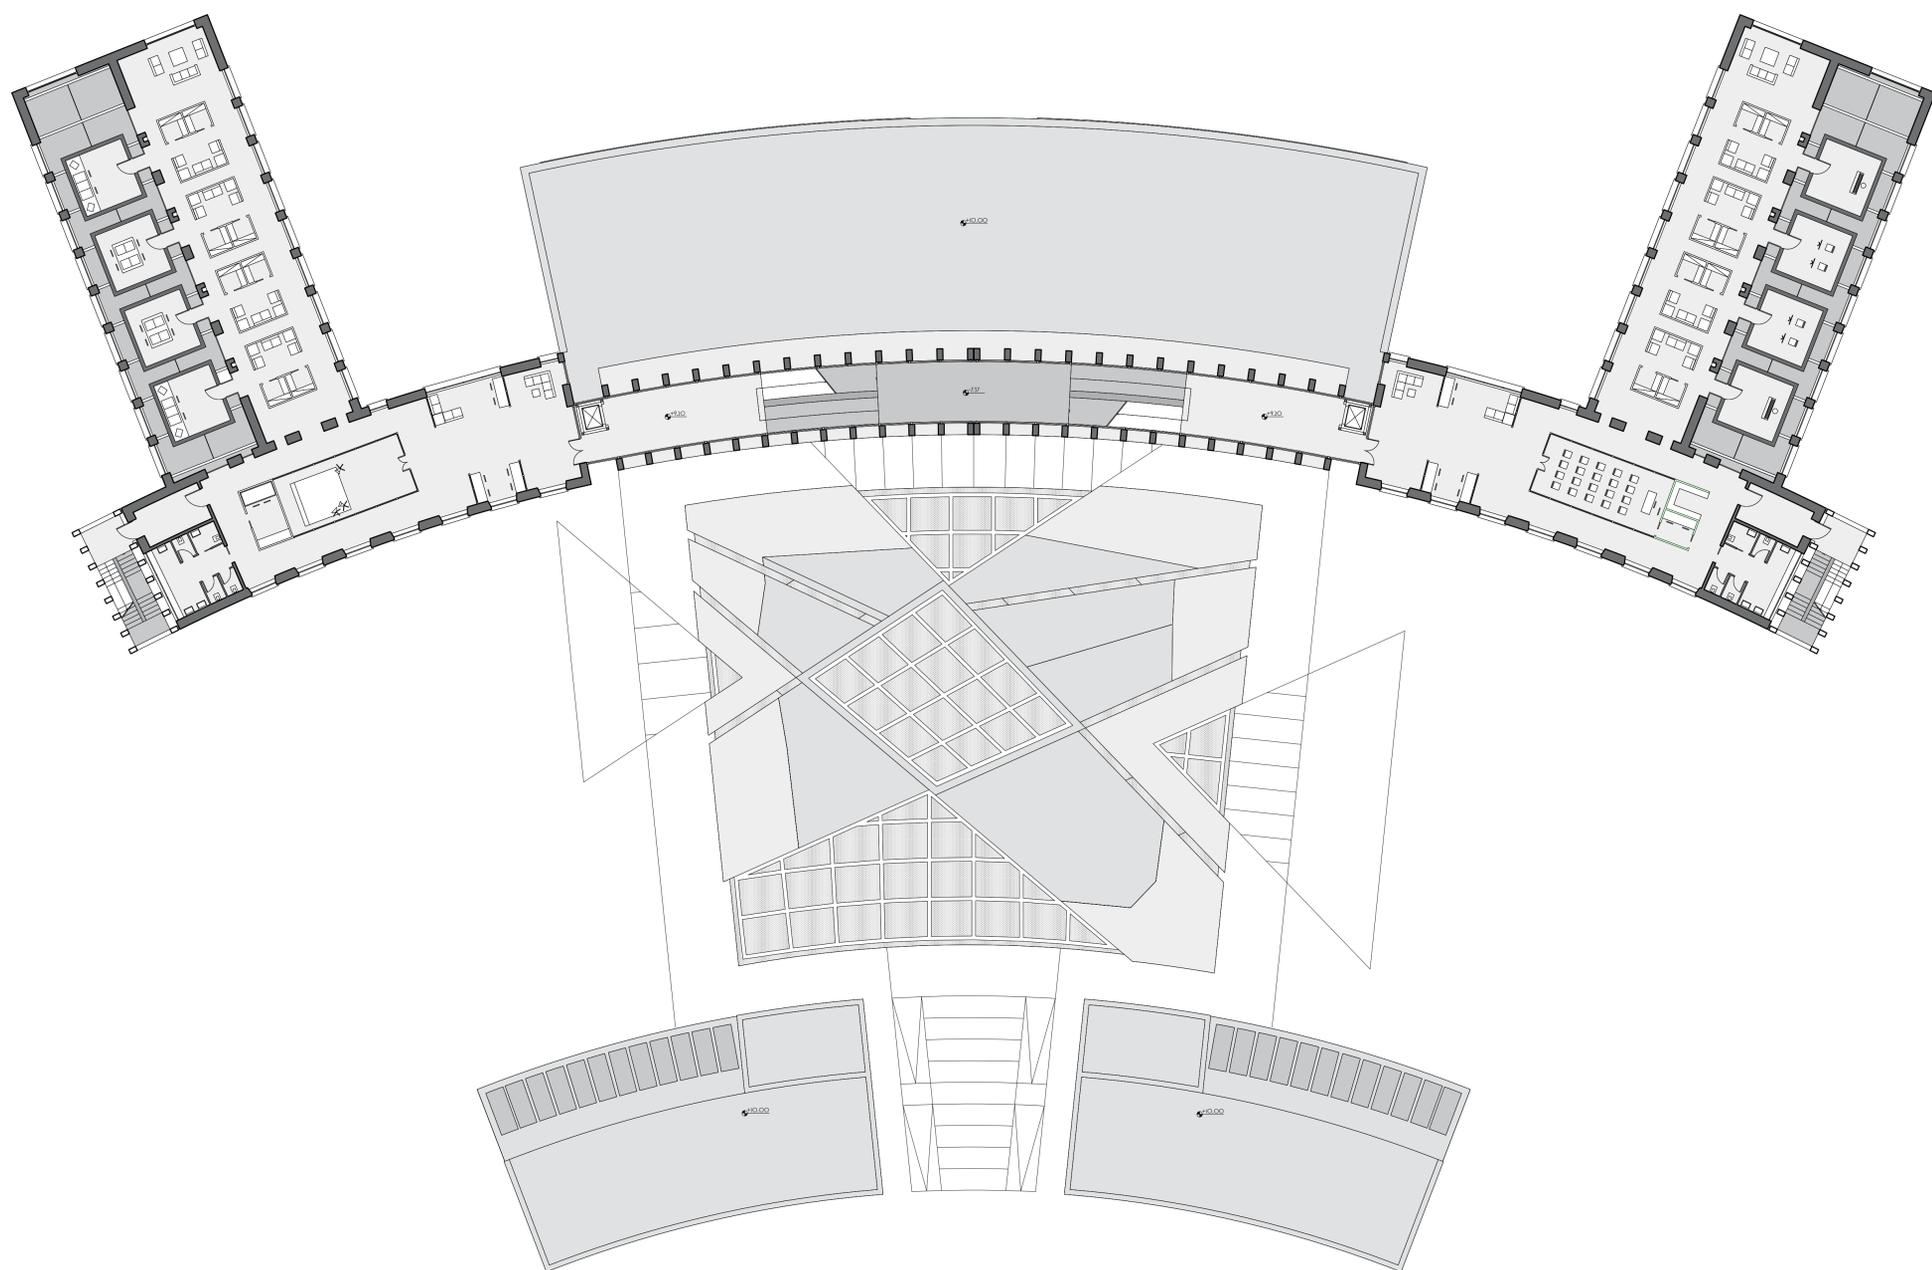

SCHEMA STRUTTURE...SCALA 1:500

 PIANTA PIANO SECONDO...SCALA 1:200