



Fabbricato tipo "FERMATA"

Scala 1:100

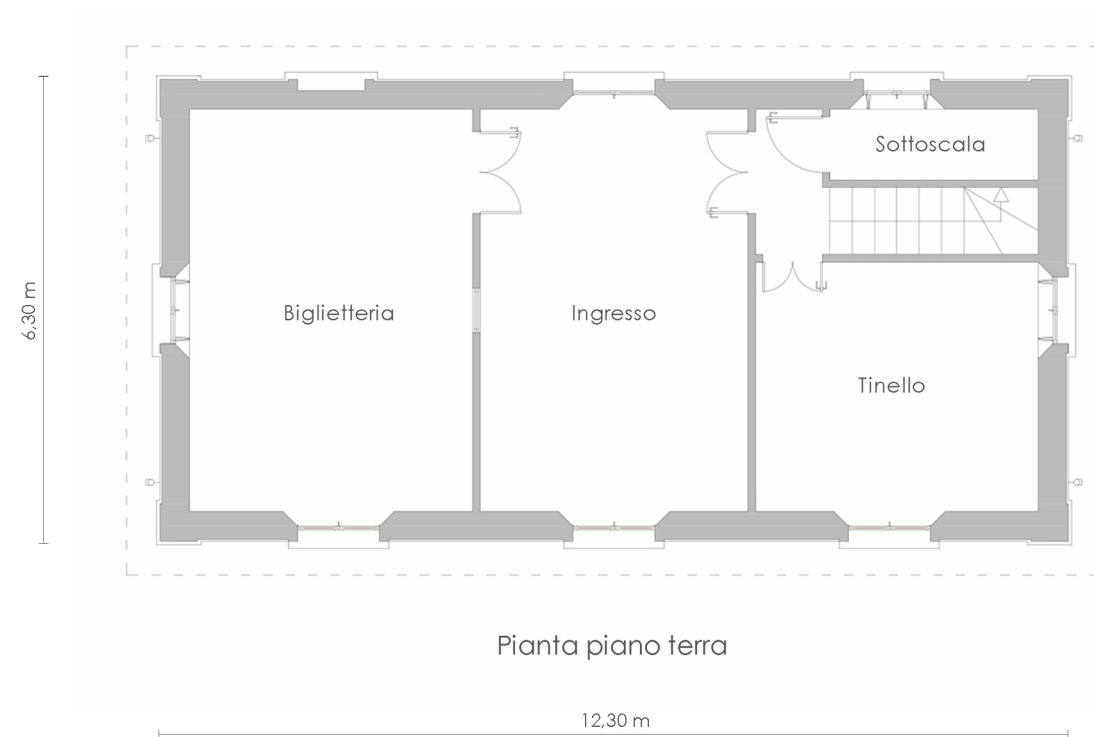

Pianta piano terra

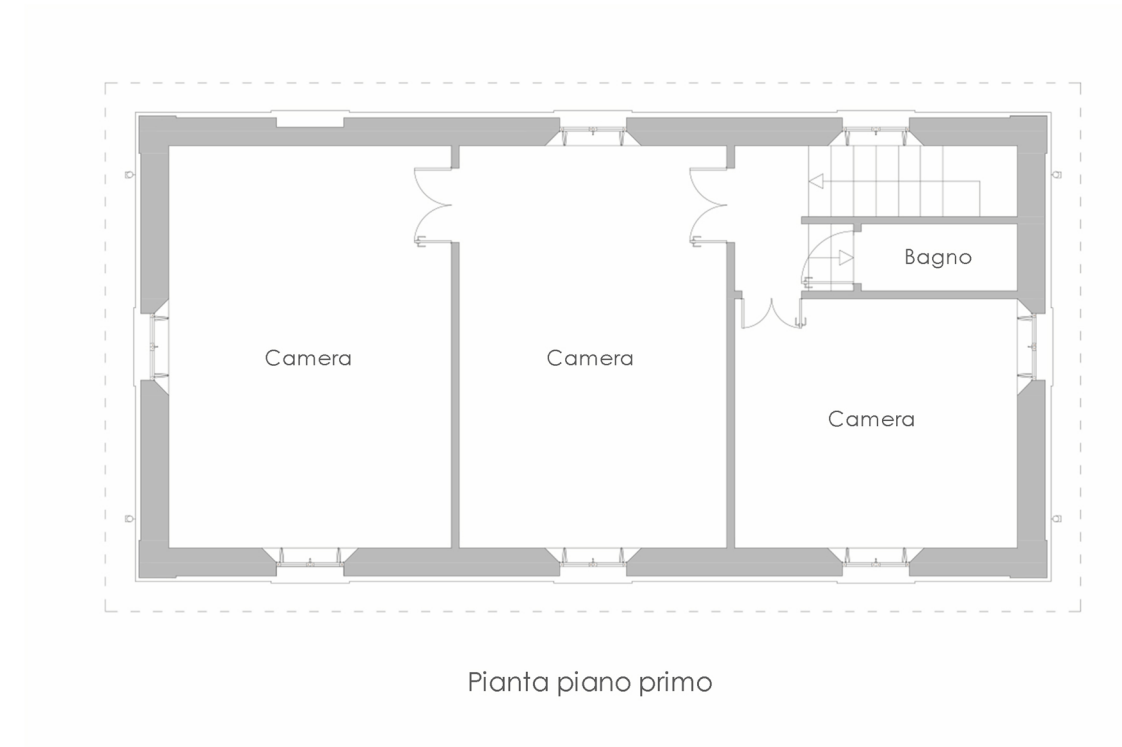

Pianta piano primo

Esempi del fabbricato tipo "Fermata"



San Brizio



San Brizio



Pozzolo sul Mincio



Pozzolo sul Mincio



Salionze