



PIANTA PIANO TERRA  
SCALA 1:100

PIANTA PIANO PRIMO  
SCALA 1:100

PIANTA PIANO SECONDO  
SCALA 1:100

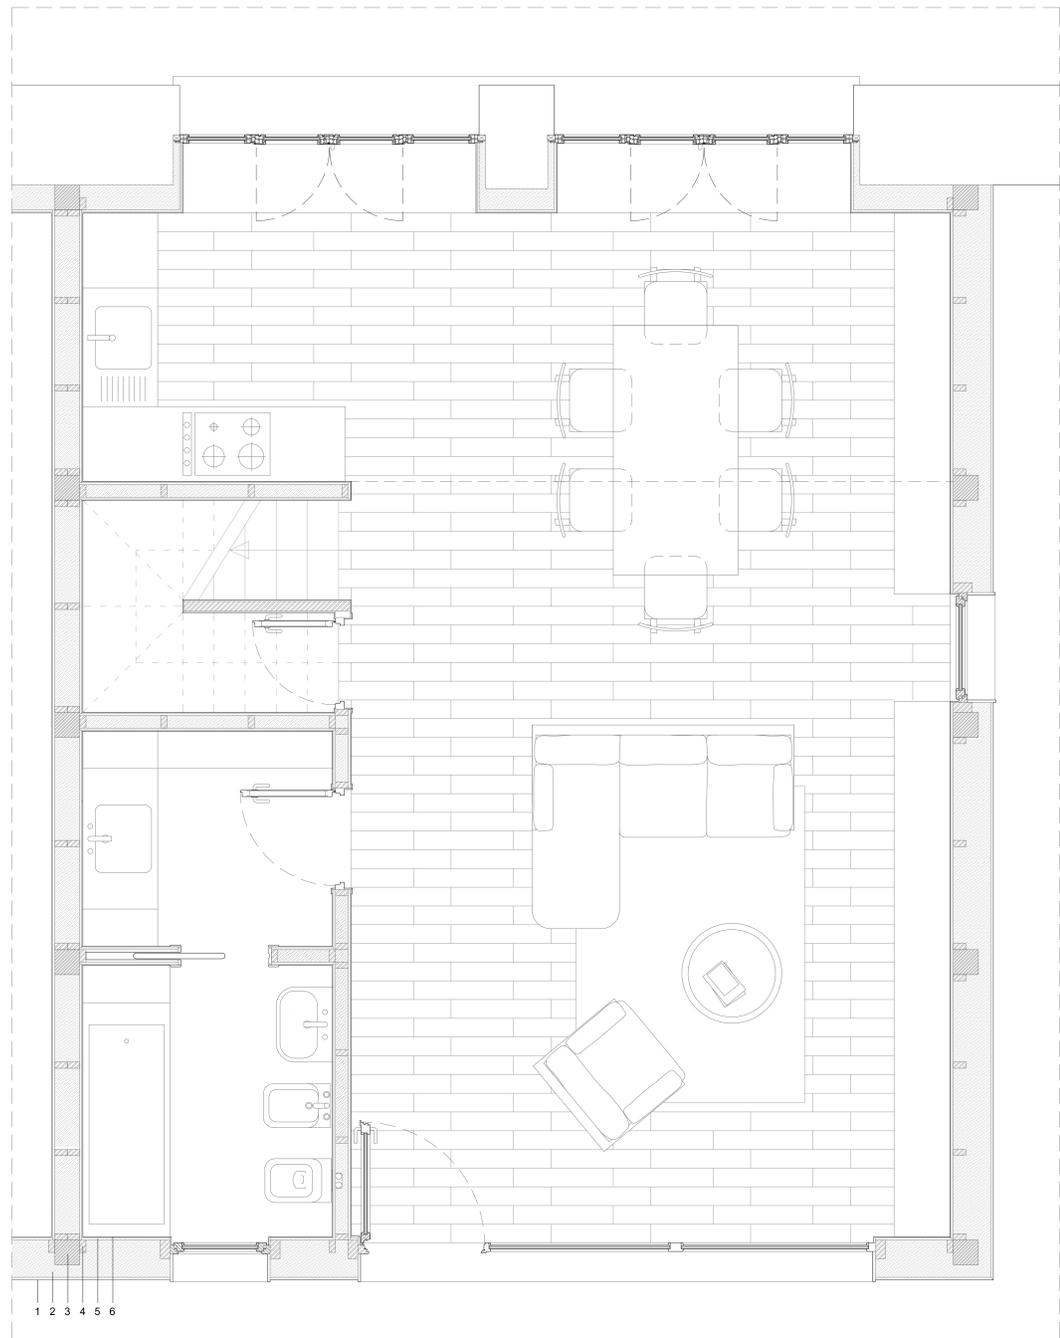

PIANTA PIANO TERRA\_ SCALA 1:20

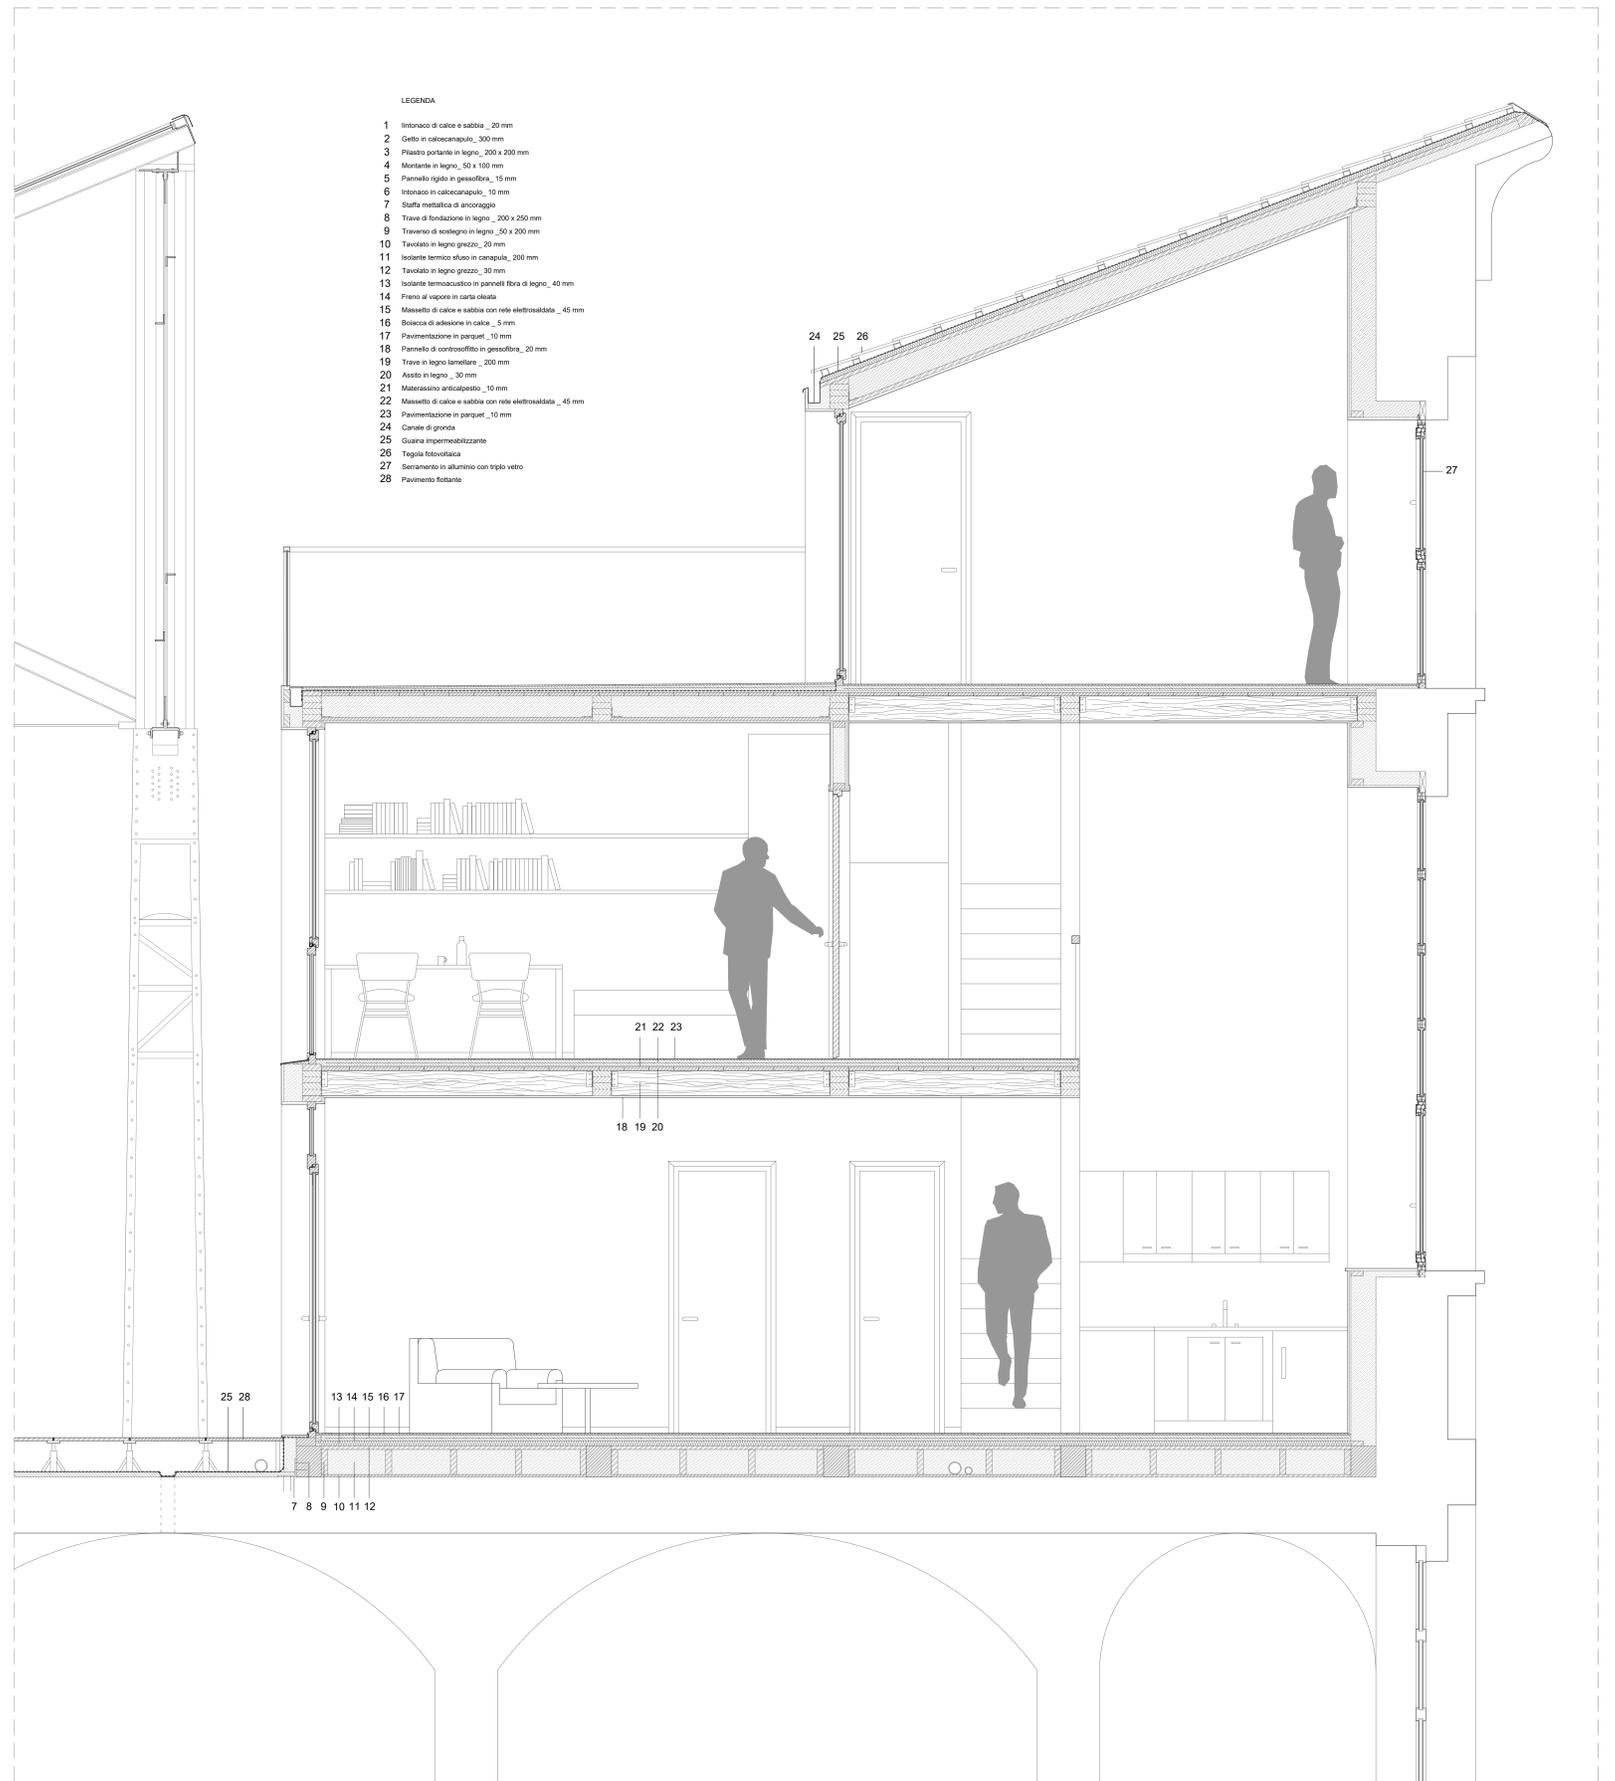

LEGENDA

- 1 Intonaco di calce e sabbia\_20 mm
- 2 Getto in calcecapallo\_300 mm
- 3 Pianto parquet in legno\_200 x 200 mm
- 4 Montante in legno\_50 x 100 mm
- 5 Pannello rigido in gessofibra\_15 mm
- 6 Intonaco in calcecapallo\_10 mm
- 7 Staffa metallica di ancoraggio
- 8 Trave di fondazione in legno\_200 x 250 mm
- 9 Traverso di sostegno in legno\_50 x 200 mm
- 10 Tavolato in legno grezzo\_20 mm
- 11 Isolante termico sfuso in carapula\_200 mm
- 12 Tavolato in legno grezzo\_30 mm
- 13 Isolante termoacustico in pannelli fono di legno\_40 mm
- 14 Freno al vapore in carta oleata
- 15 Massetto di calce e sabbia con rete elettrosaldata\_45 mm
- 16 Boiacca di adesione in calce\_5 mm
- 17 Pavimentazione in parquet\_10 mm
- 18 Pannello di controsoffitto in gessofibra\_20 mm
- 19 Trave in legno lamellare\_200 mm
- 20 Assito in legno\_30 mm
- 21 Materalino anticaduto\_10 mm
- 22 Massetto di calce e sabbia con rete elettrosaldata\_45 mm
- 23 Pavimentazione in parquet\_10 mm
- 24 Canale di gronda
- 25 Guaina impermeabilizzante
- 26 Tegola fidevolata
- 27 Serramento in alluminio con triplo vetro
- 28 Pavimento flottante

SEZIONE A-A' \_ SCALA 1:20