




PROSPETTO SUD SCALA 1:200

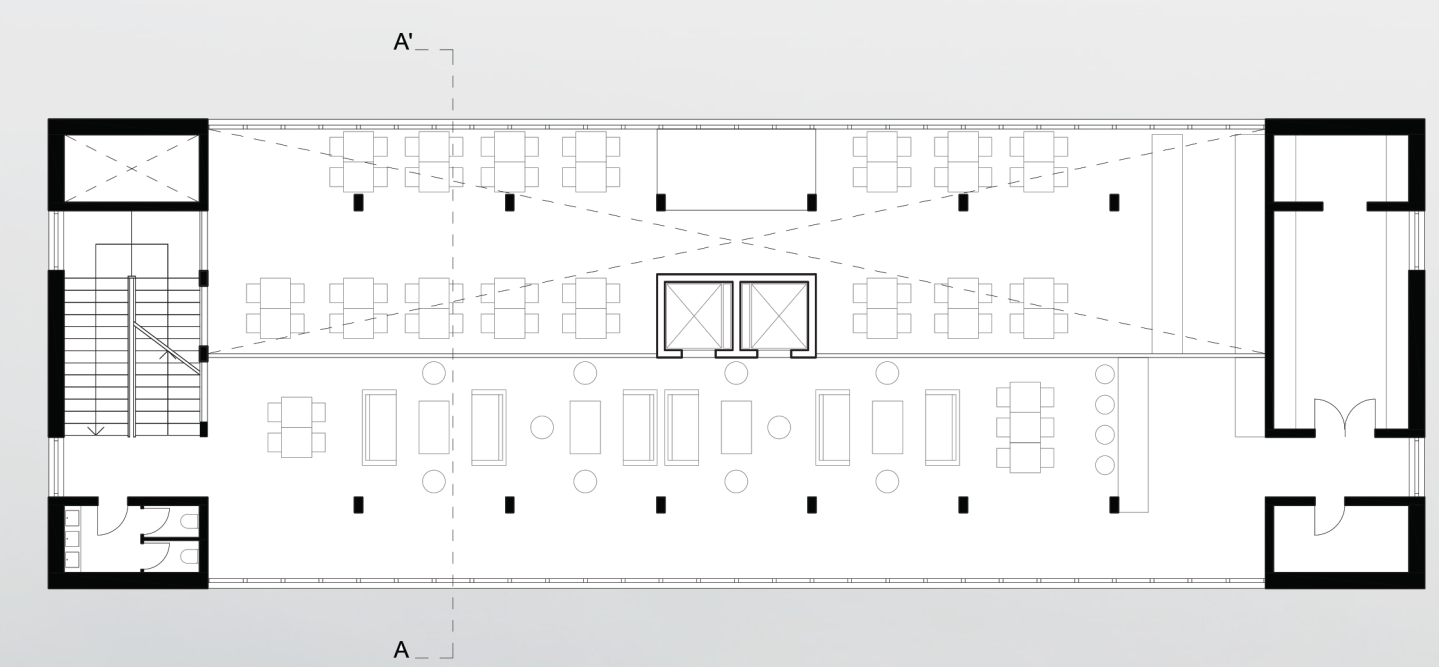

PIANTA PIANO PRIMO SCALA 1:200

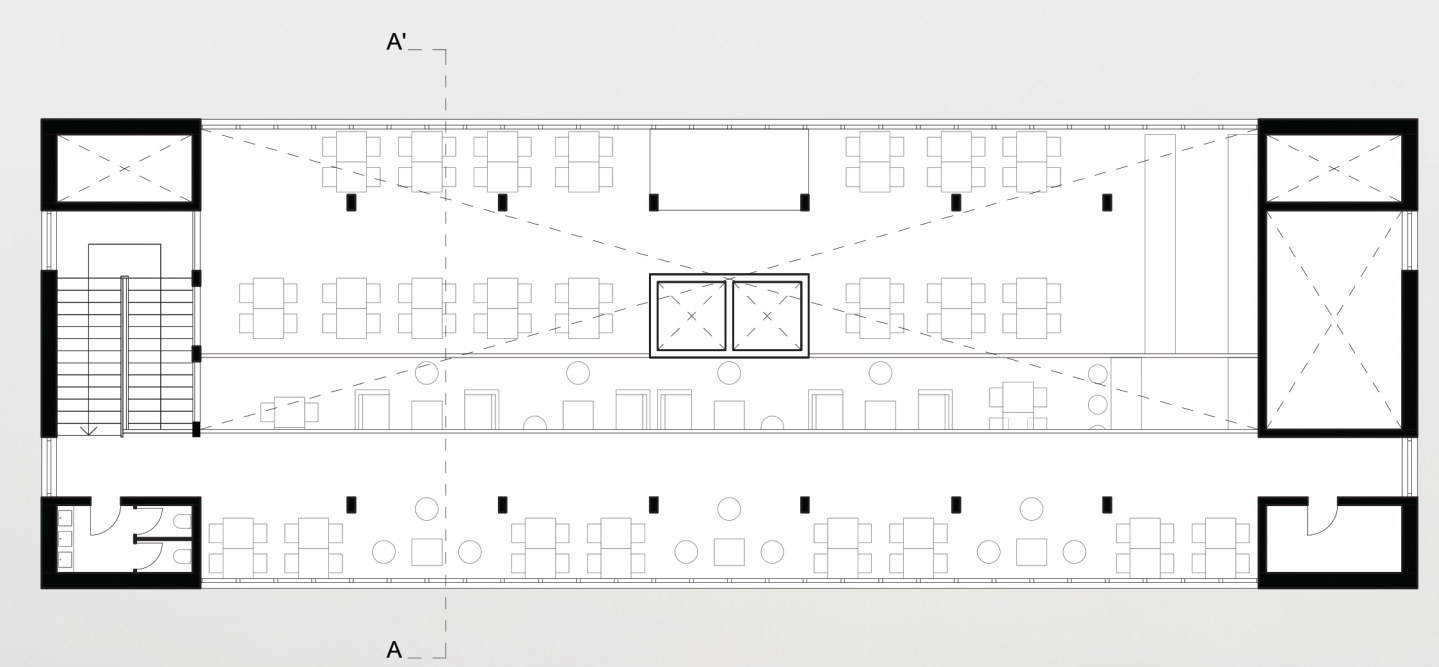


PIANTA PIANO SECONDO SCALA 1:200

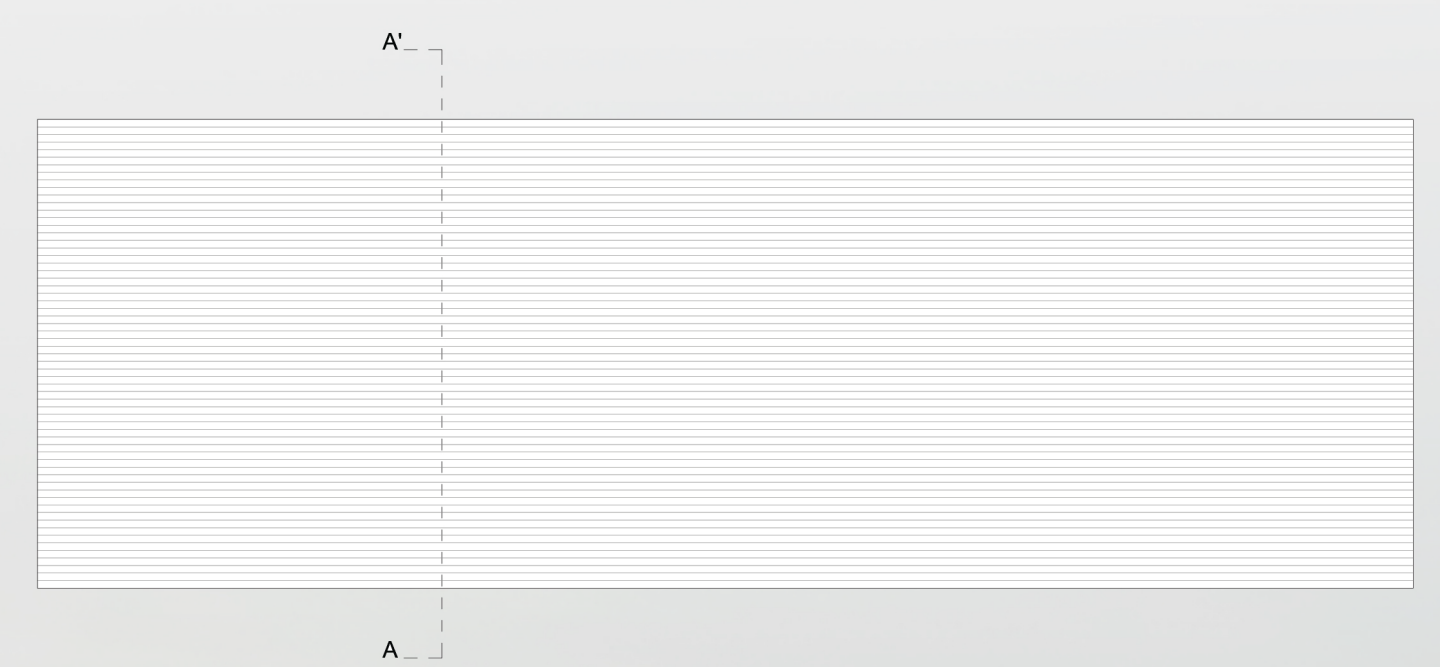

PIANTA COPERTURA SCALA 1:200



SEZIONE A-A SCALA 1:200

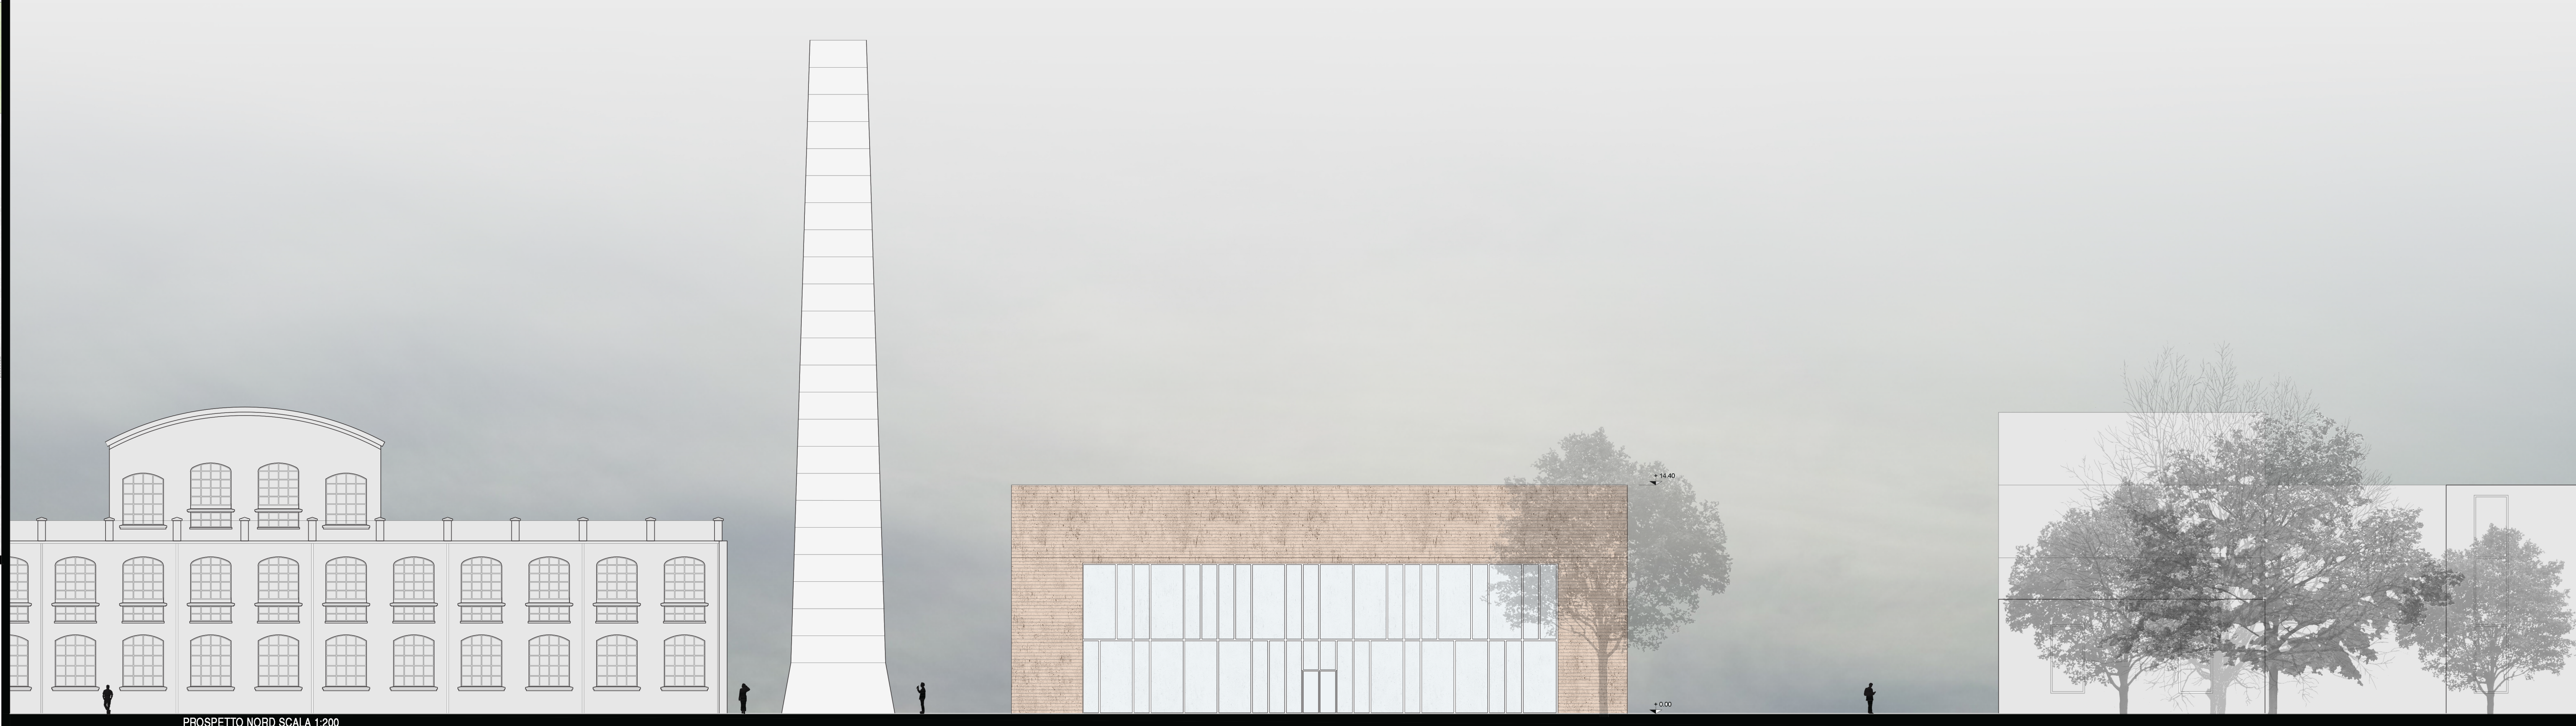

PROSPETTO NORD SCALA 1:200