





PIANTA PIANO TERZO      Scala 1:500

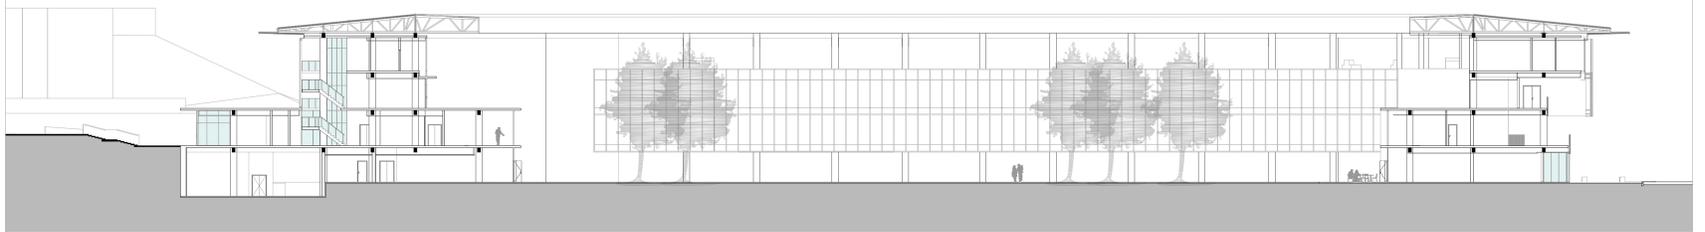

SEZIONE      Scala 1:250

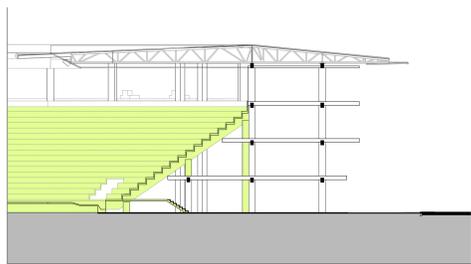

SCHEMA DEMOLIZIONI

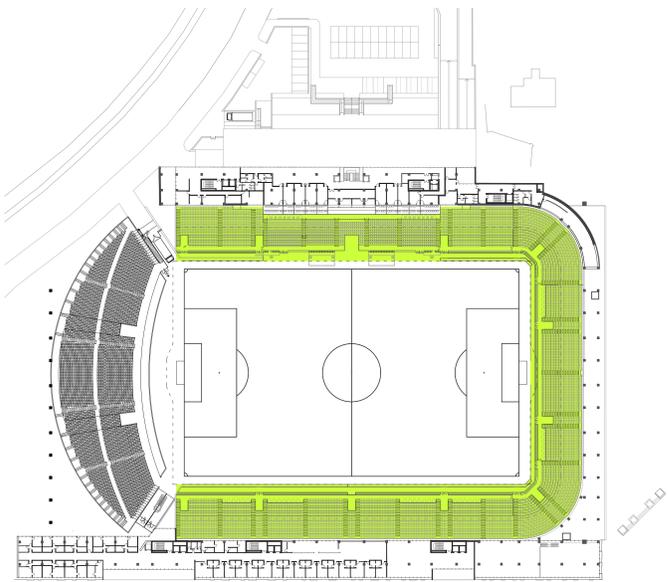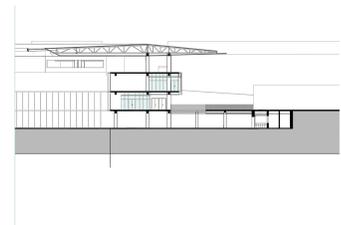

SCHEMA DEMOLIZIONI



SCHEMA STRUTTURALE

