





Visuale della mediateca al piano terra, dall'ingresso principale.

Visuale sulla galleria e sul palco, dall'accesso al primo piano.


Visuale della parte inferiore del palco dalla sala principale al piano terra.

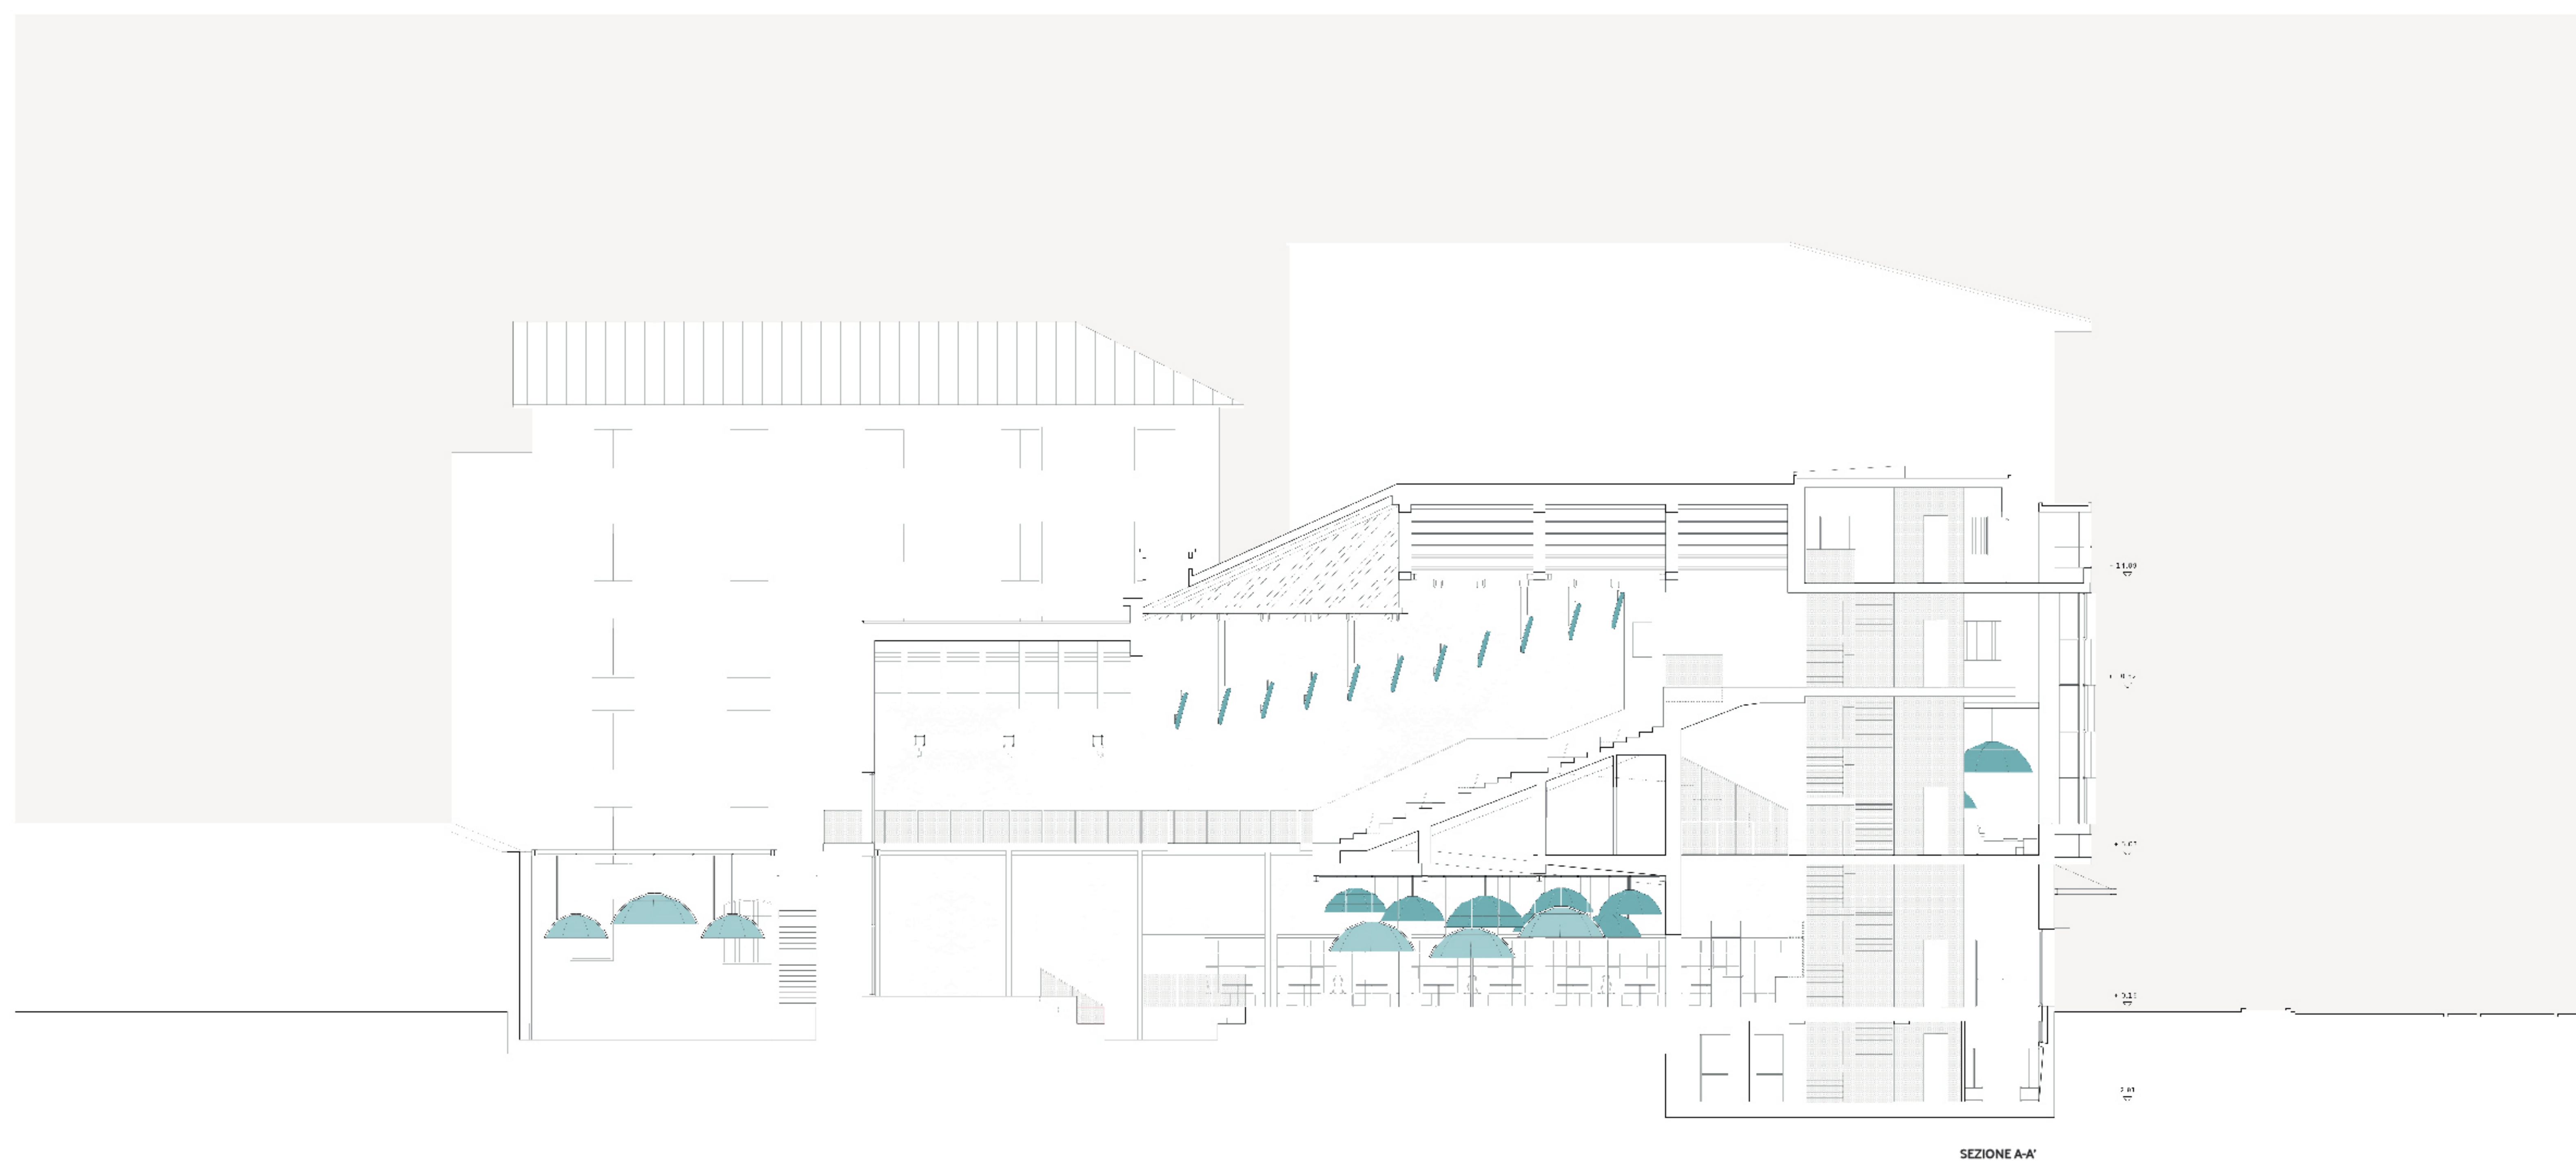

SEZIONE A-A'

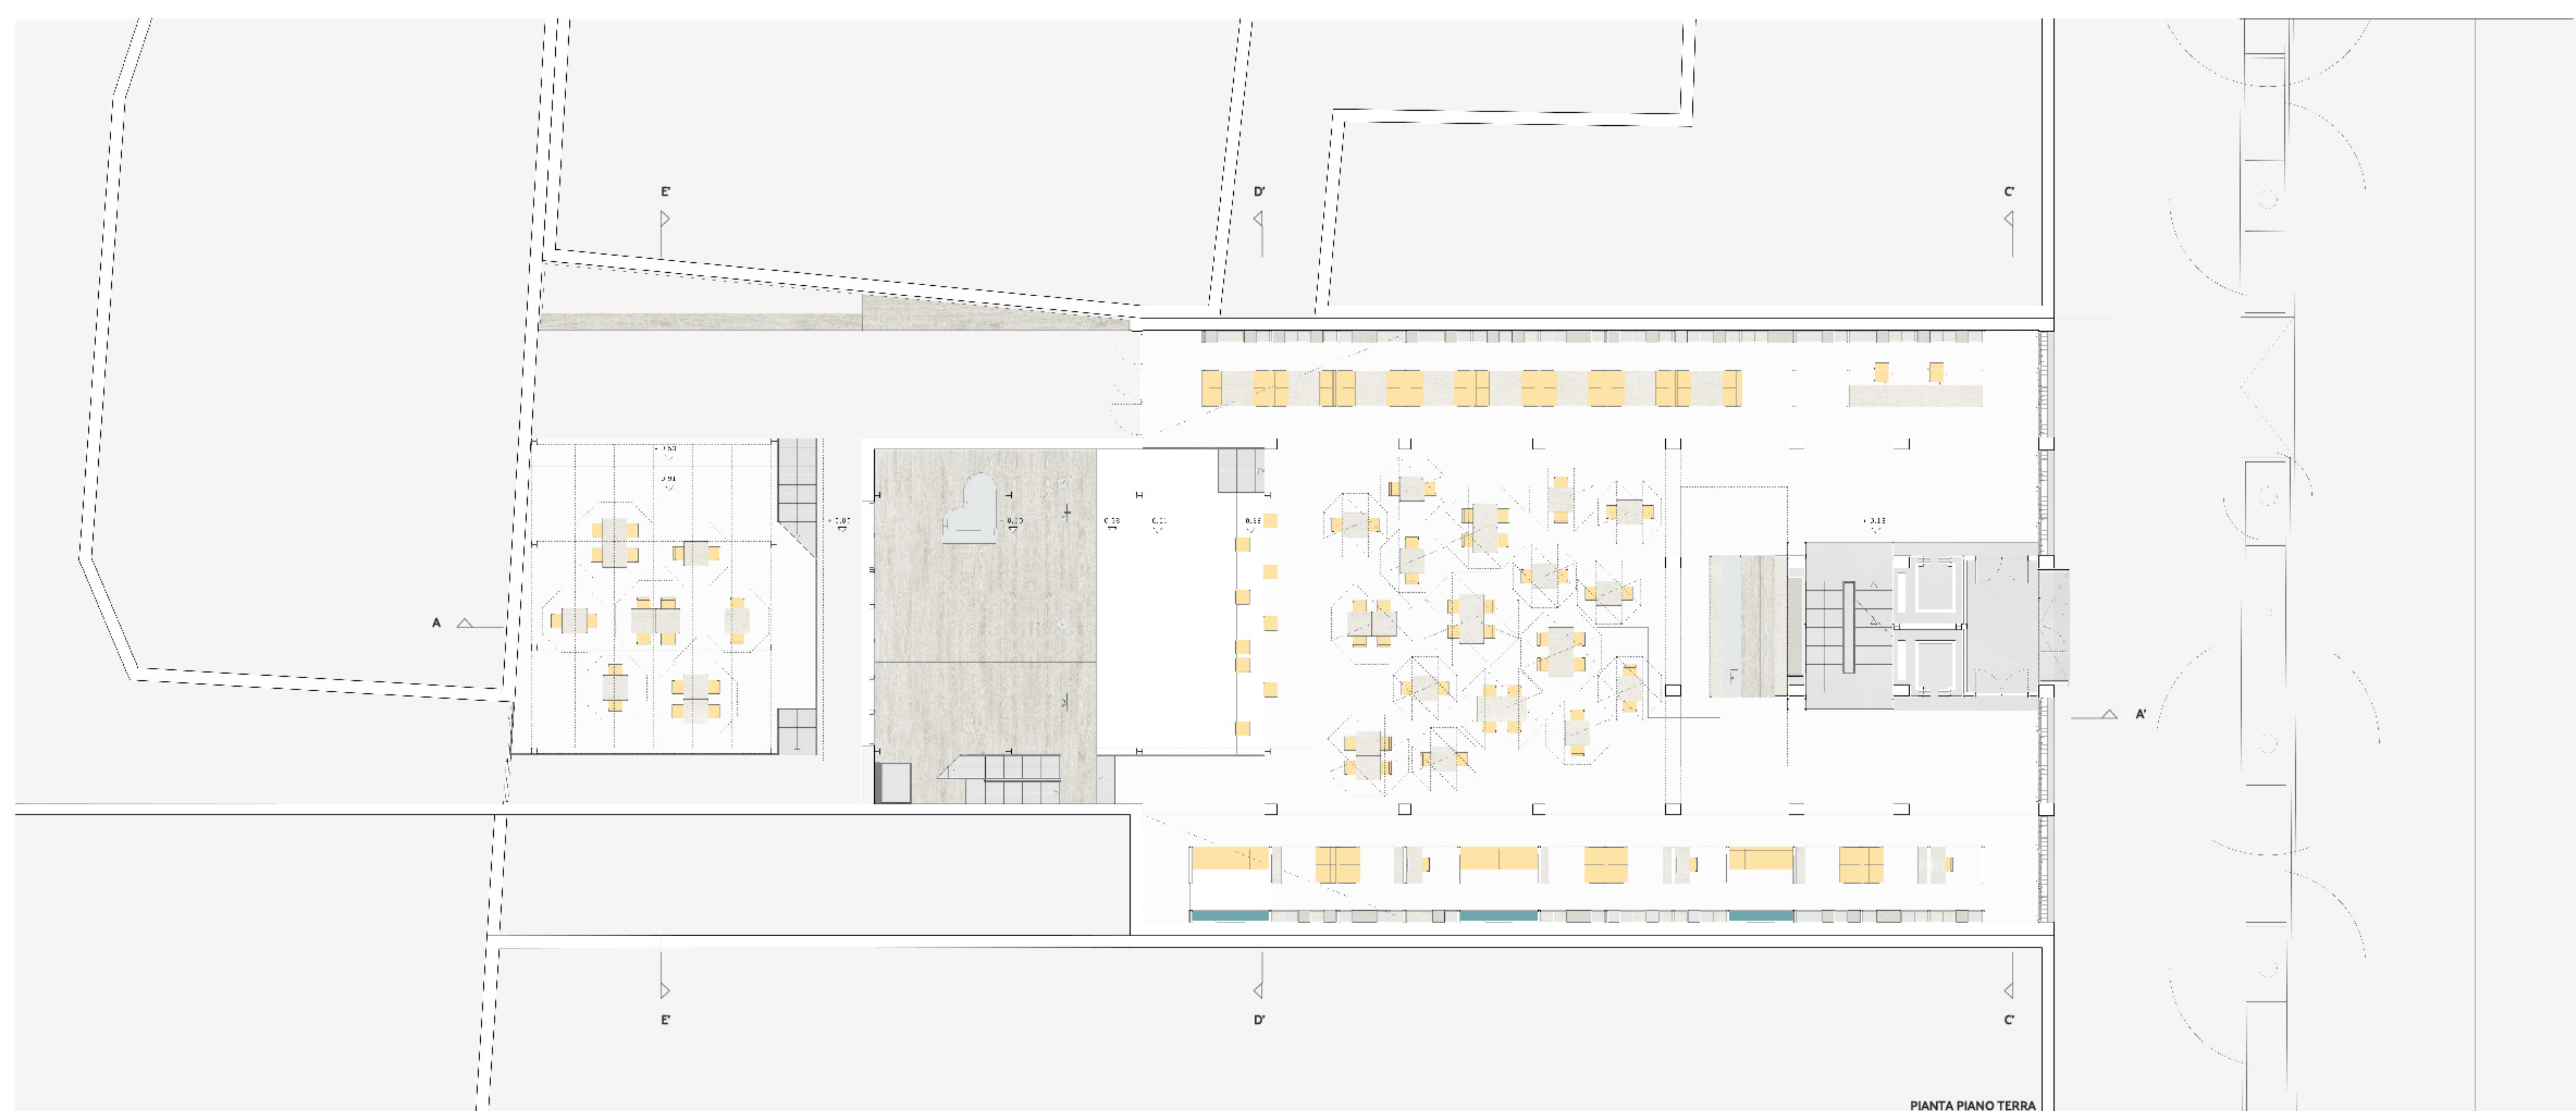


PIANTA PIANO TERRA

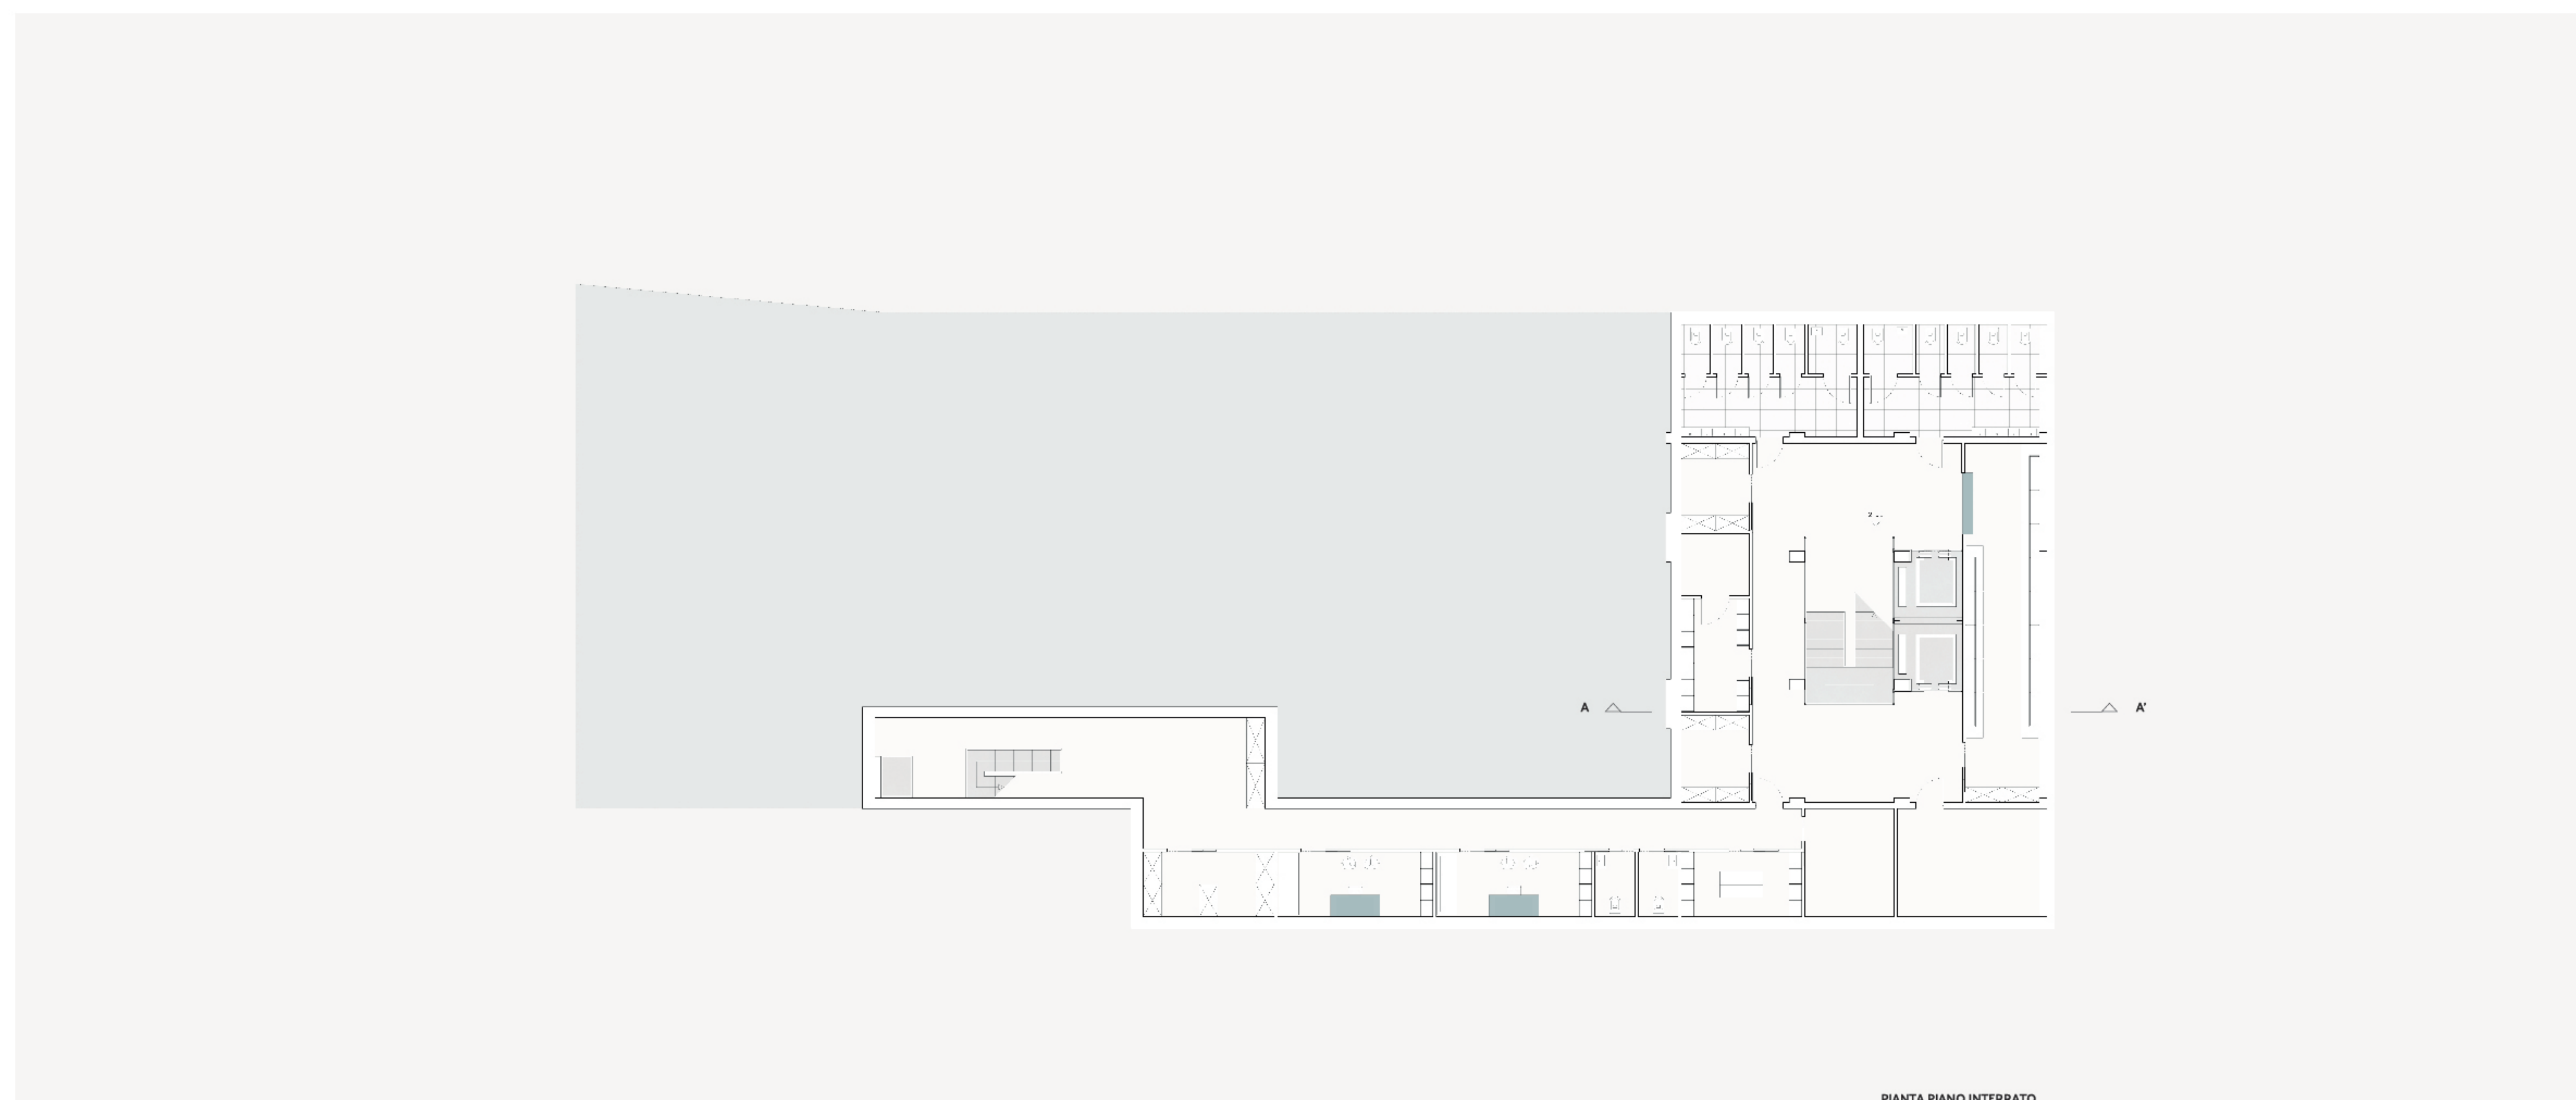

PIANTA PIANO INTERRATO

Scala 1:100

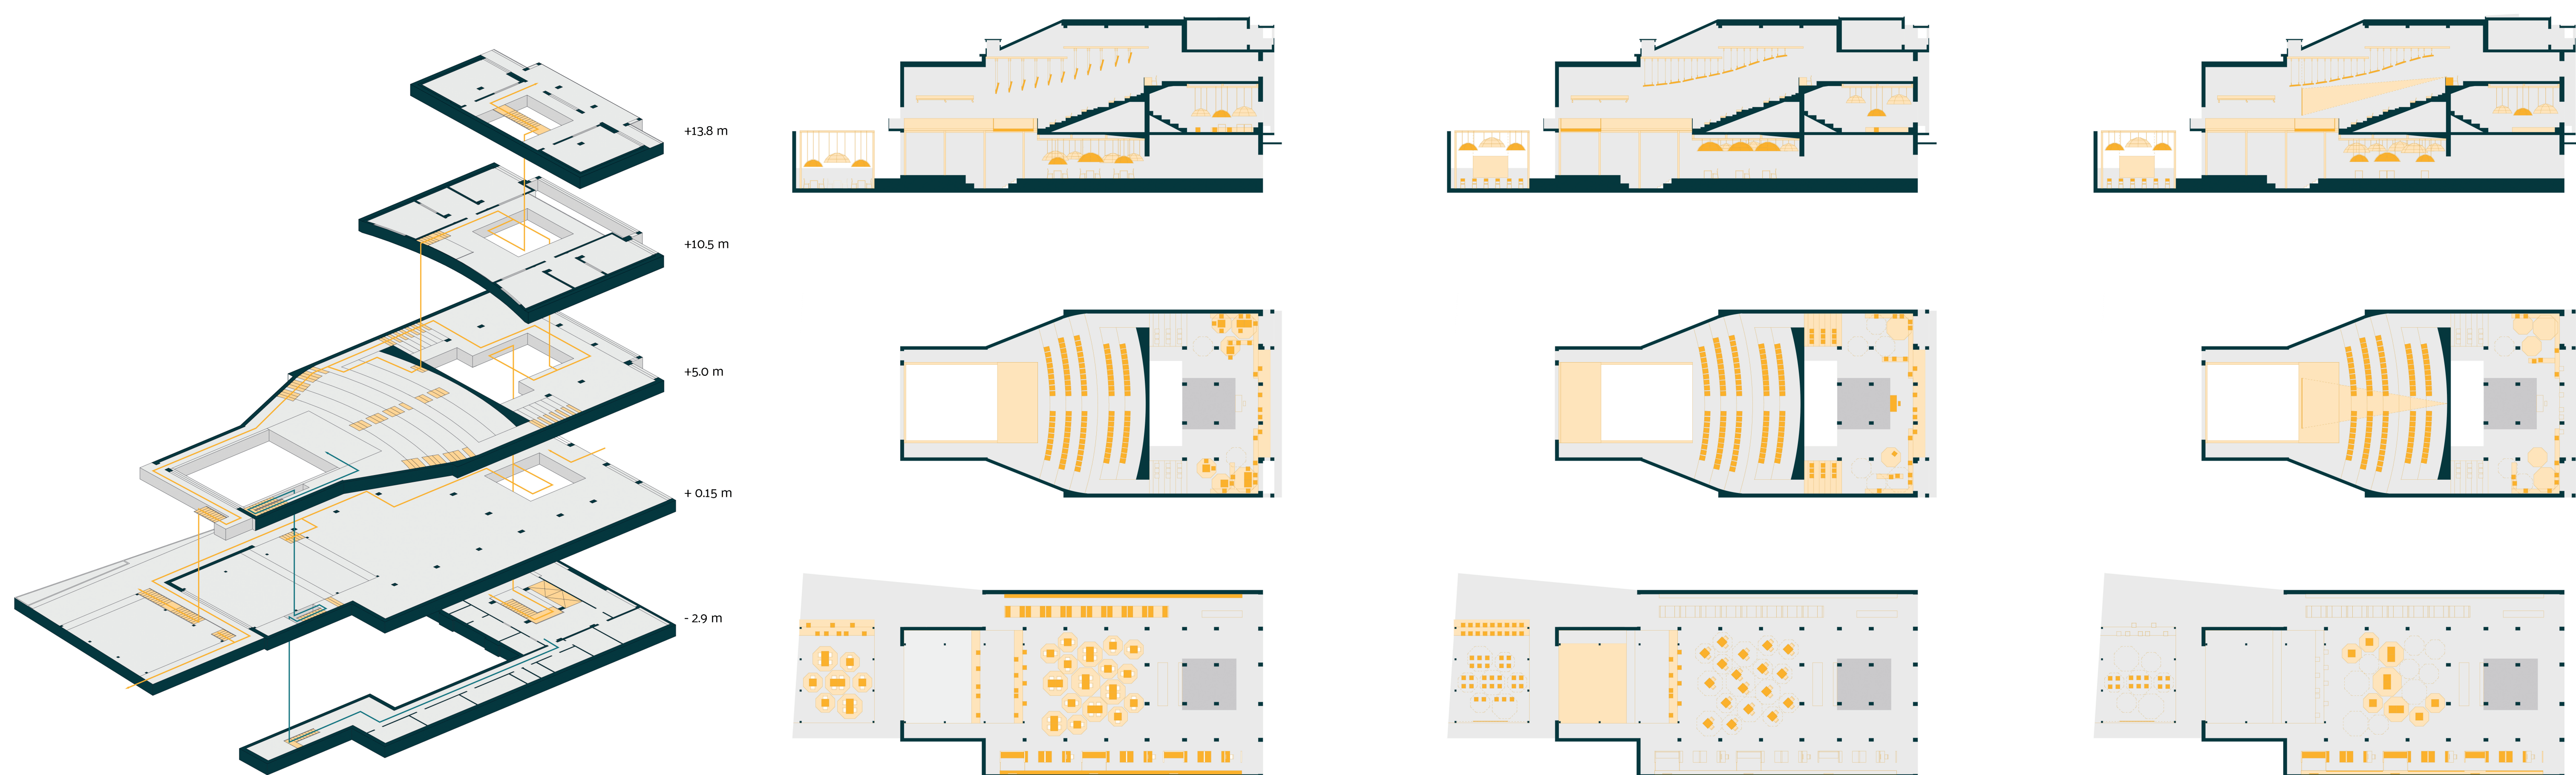

Accessibilità e circolazione interna all'edificio
— percorso pubblico
— percorso personale e artisti

Configurazione didattica

Configurazione spettacolo

Configurazione espositiva