



L'INSEGNA


La decisione è stata quella di mantenere il grande volume metallico che aggetta sulla facciata dell'ex cinema; questa struttura è sopravvissuta a tutte le conversioni funzionali degli ultimi decenni diventando un segno caratterizzante. Nel progetto è mantenuto e fonde, come in precedenza, da supporto ad un'insegna luminosa identificante del luogo.

NUOVO CINEMA ARTI -
 in tutte le lingue del mondo



SCHIZZO DEL PROSPETTO SU VIA MASCAGNI CON LE DUE INSEGNE LUMINOSE RIPRISTINATE

In alto in senso orario: INSEGNA LUMINOSA DELL'EX CINEMA ARTI FINO AL 2007; INSEGNA DEL CINEMA-TEATRO DERBY NEL 2008; SCHIZZO DELL'INSEGNA LUMINOSA DEL "NUOVO CINEMA ARTI - IN TUTTE LE LINGUE DEL MONDO"

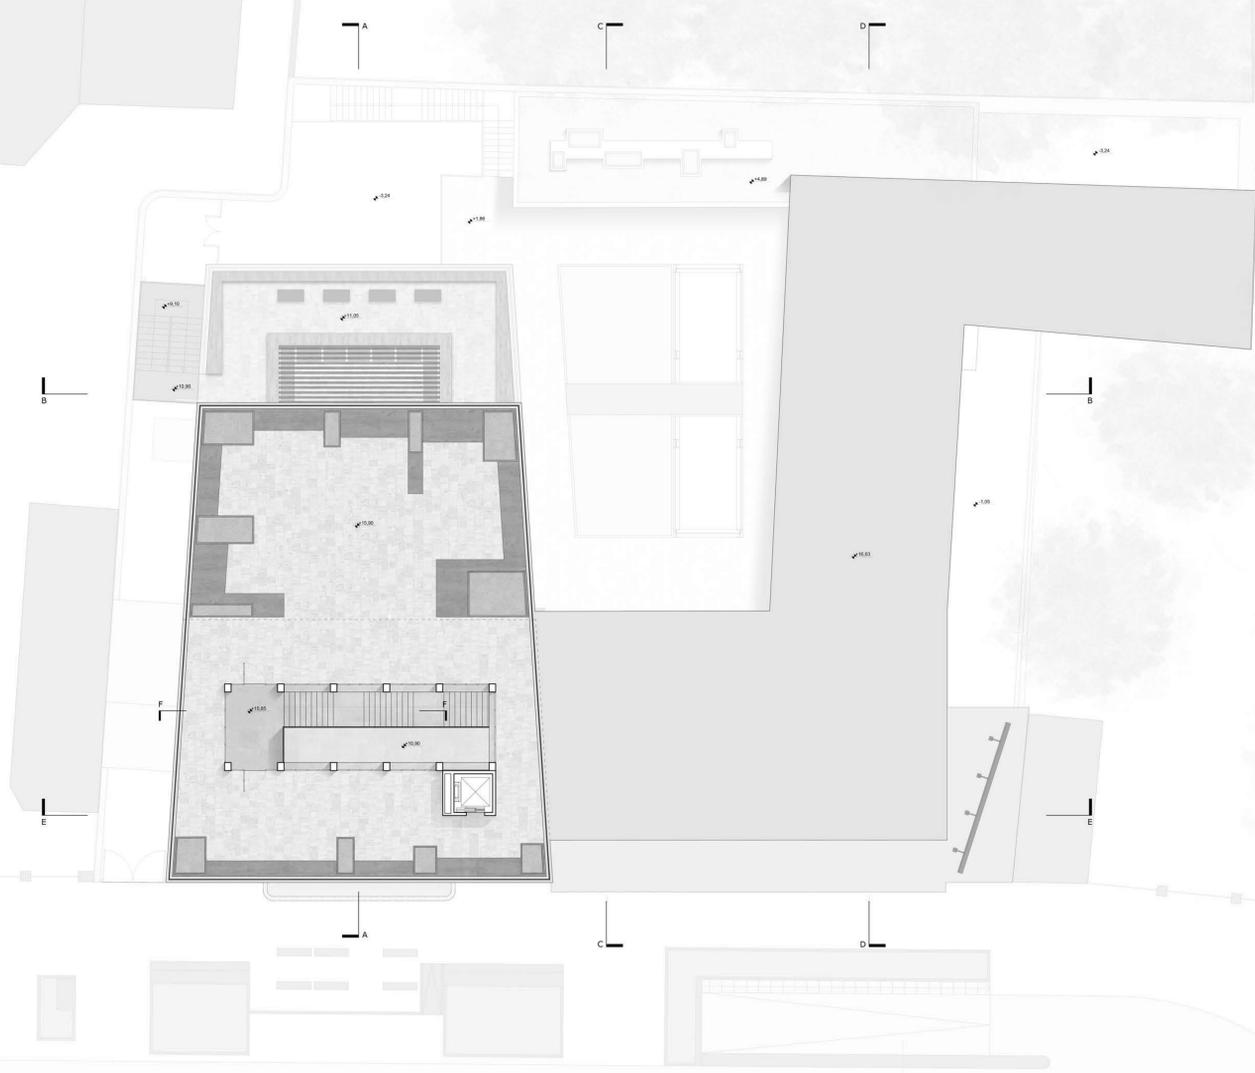

PIANTA PIANO LANTERNA - scala 1:100



PROSPETTO SU VIA MASCAGNI - scala 1:100

IL ROOFTOP

L'edificio si conclude magistralmente con il rooftop all'aperto. Si ha l'accesso a questo spazio esclusivo direttamente dal ristorante al piano sottostante tramite la scala di nuova costruzione che risale sotto la lanterna.
 Uscendo dalla lanterna si è immessi su un ampio terrazzo lasciato sgombro al centro mentre su tutto il perimetro trapezoidale si sviluppano con continuità un arredo costituito da spazi di seduta in legno intervallati da vasche di verde che aggettano con più o meno accento. Il parapetto originale è messo in sicurezza e rialzato ad h 150 cm tramite una struttura a reticolo in ferro simile a quello della terrazza sottostante e sempre ispirato al layout che caratterizza la lanterna.
 Il nuovo pavimento è messo in piano e adeguato alla funzione che il rooftop acquista nel progetto: esso è un pavimento flottante che si appoggia sul solaio esistente, il quale attualmente presenta pendenze molto variabili.
 Questo spazio esterno così configurato diventa a tutti gli effetti parte integrante del complesso architettonico, e in particolare estensione del ristorante per trascorrere del tempo in totale relax consumando un aperitivo o per passando piacevoli dopocena con musica live.

Sotto: VISTA A GRANDANGOLO DEL ROOFTOP APPENA ALL'USCITA DELLA LANTERNA

