




PIANTA PIANO TERRA
scala 1:1000

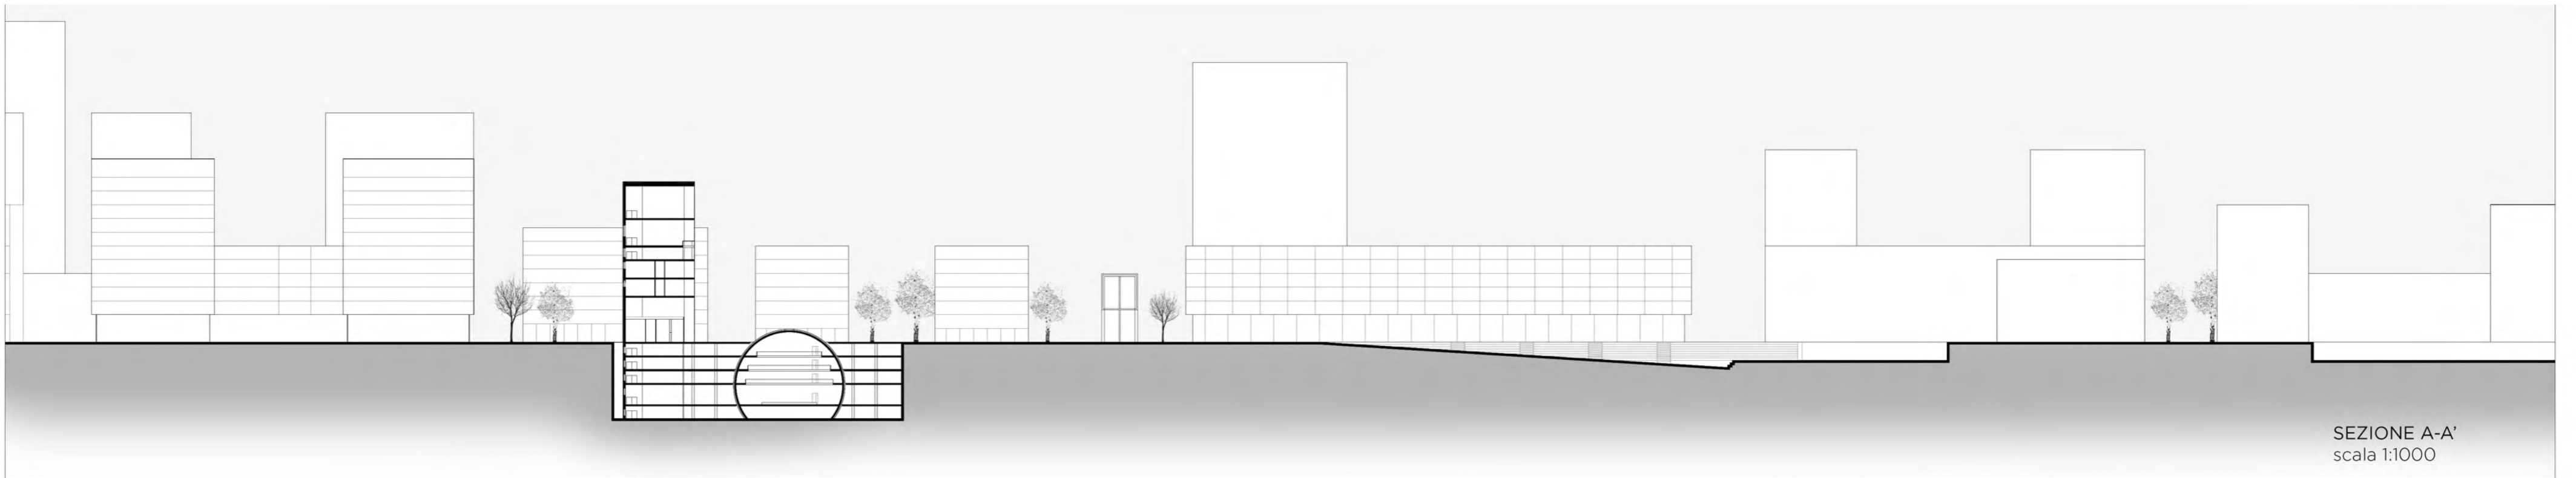

SEZIONE A-A'
scala 1:1000

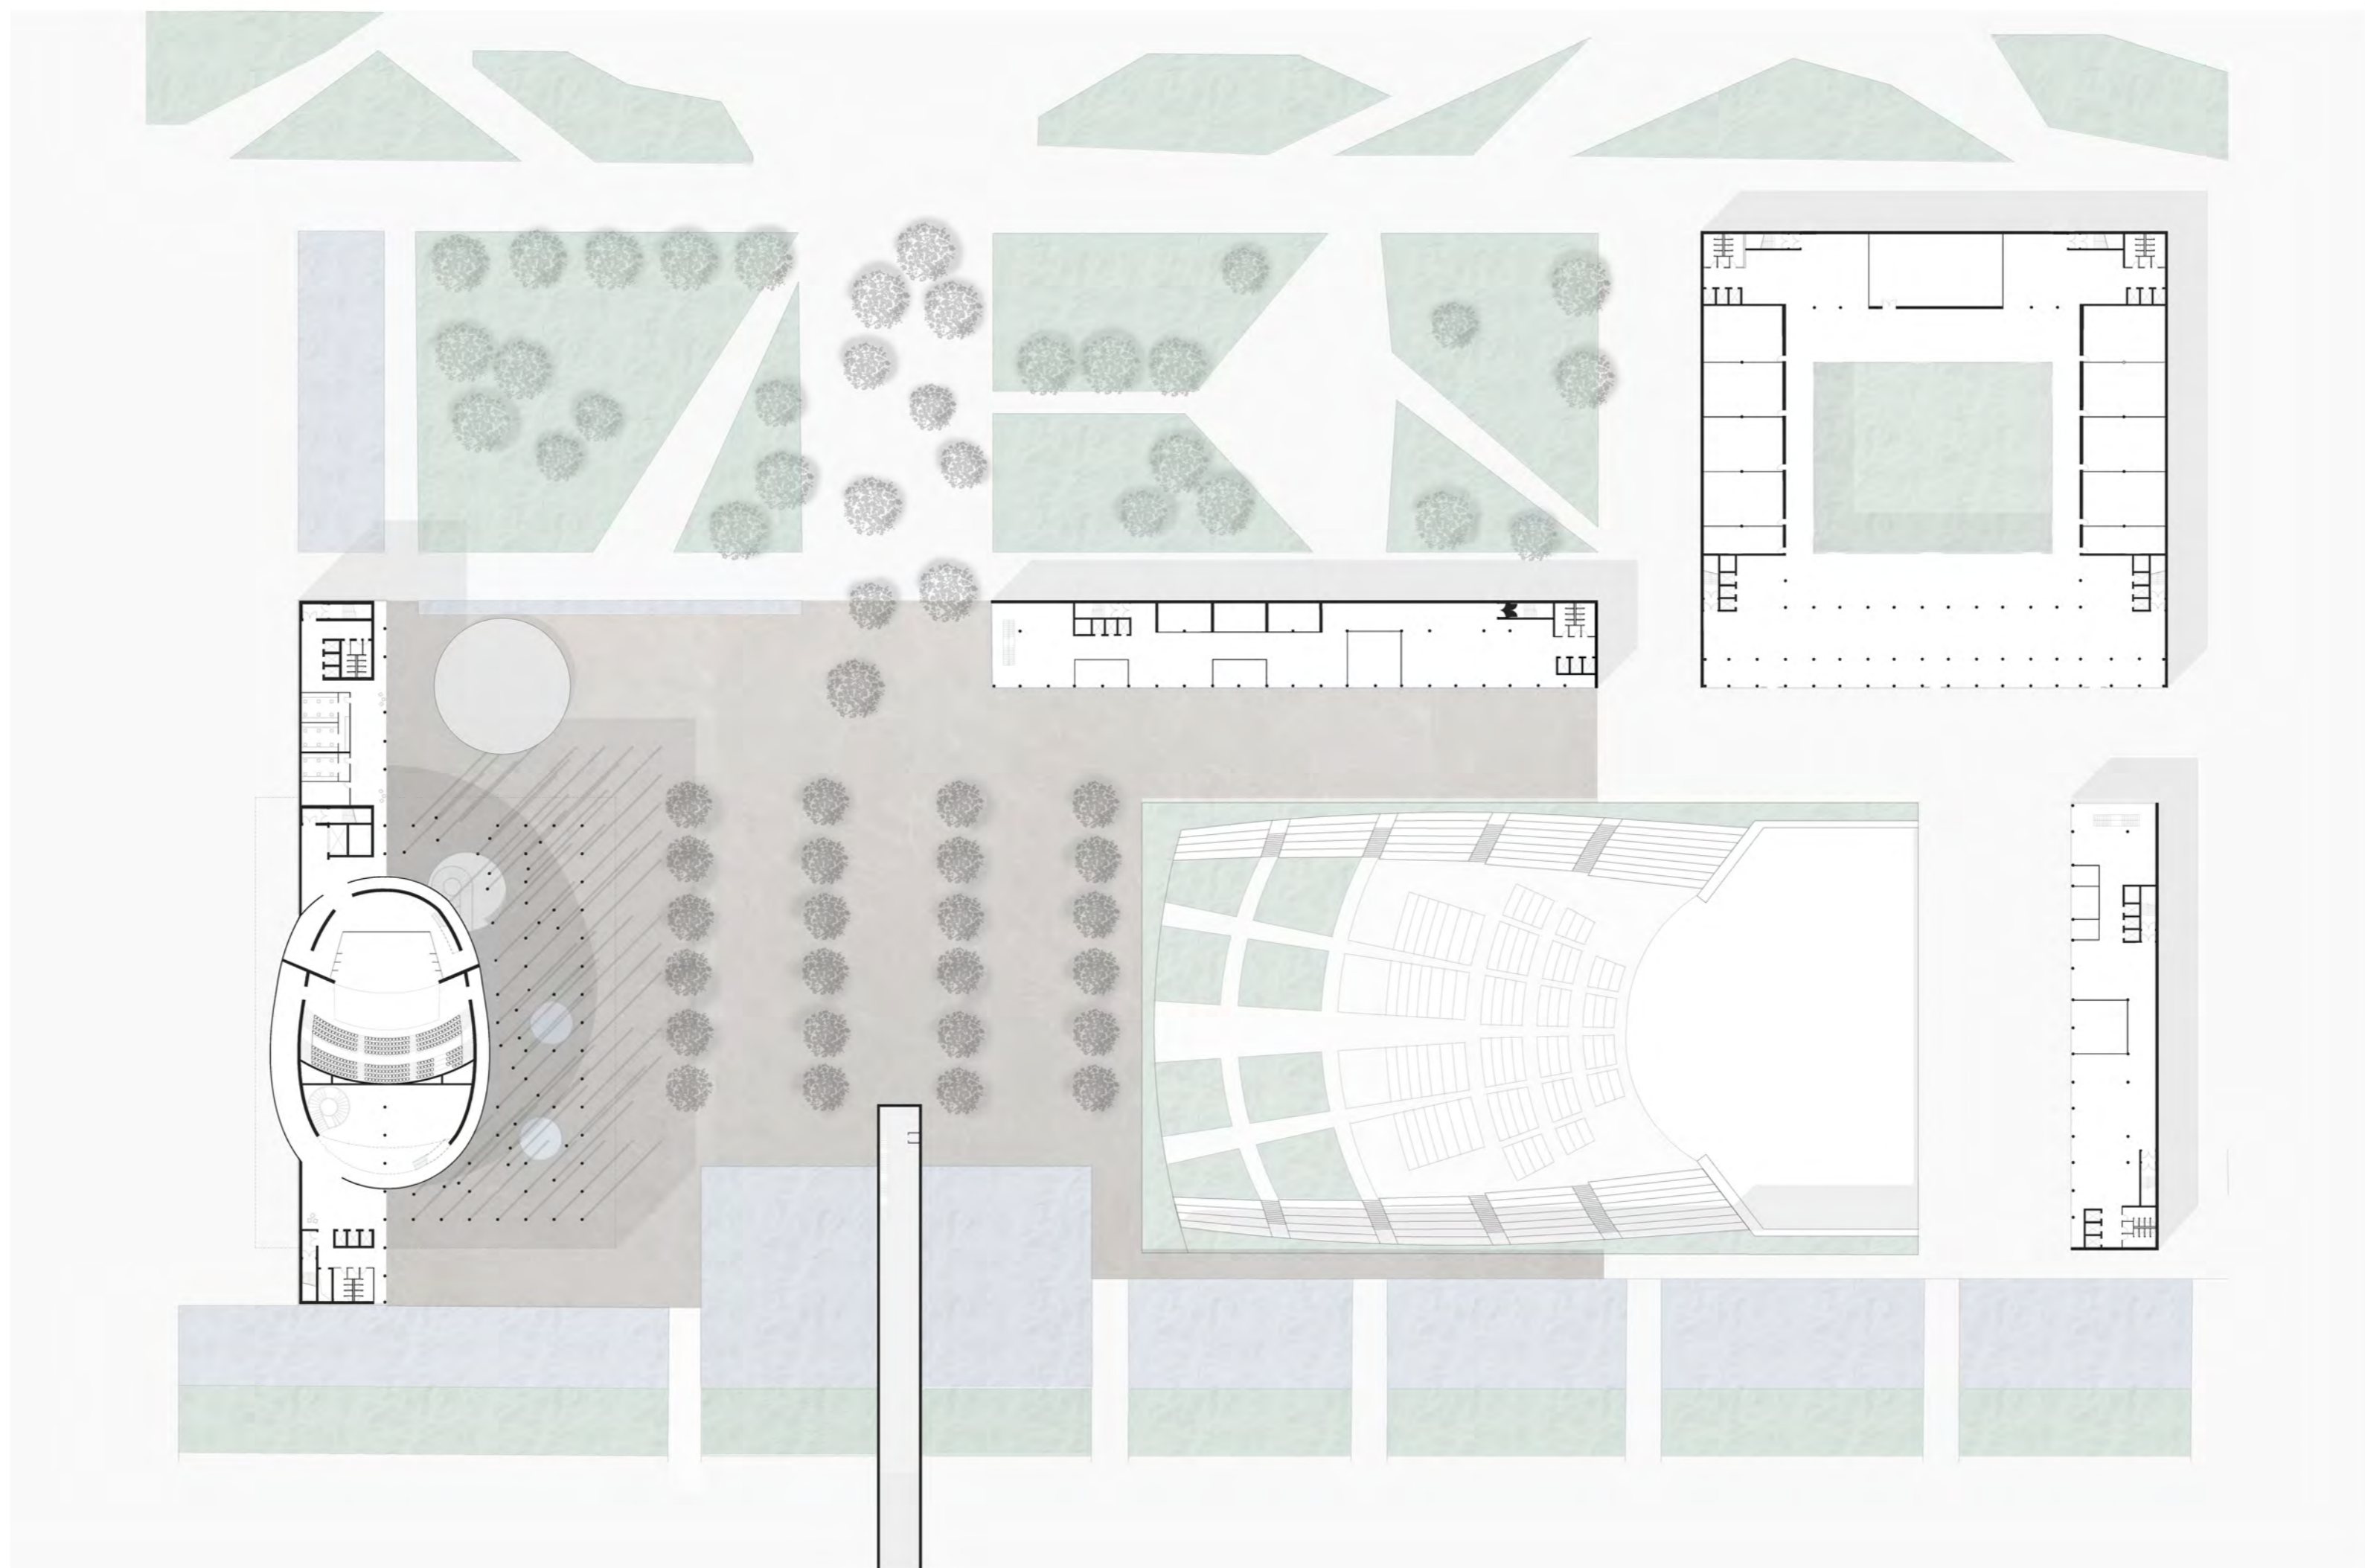

PIANTA PIANO +10.00 m
scala 1:1000

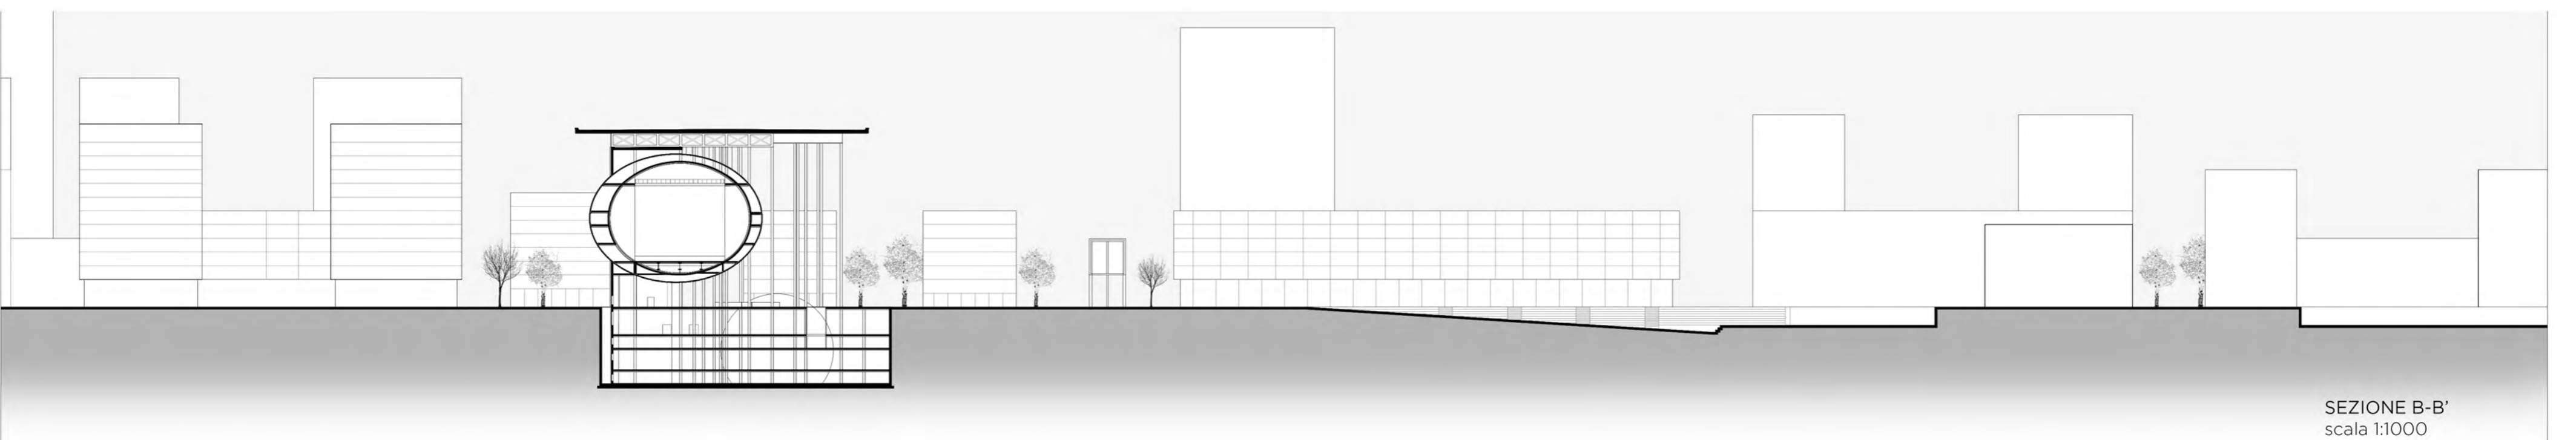

SEZIONE B-B'
scala 1:1000