



PIANTA ATTACCO A TERRA
Scala 1:200

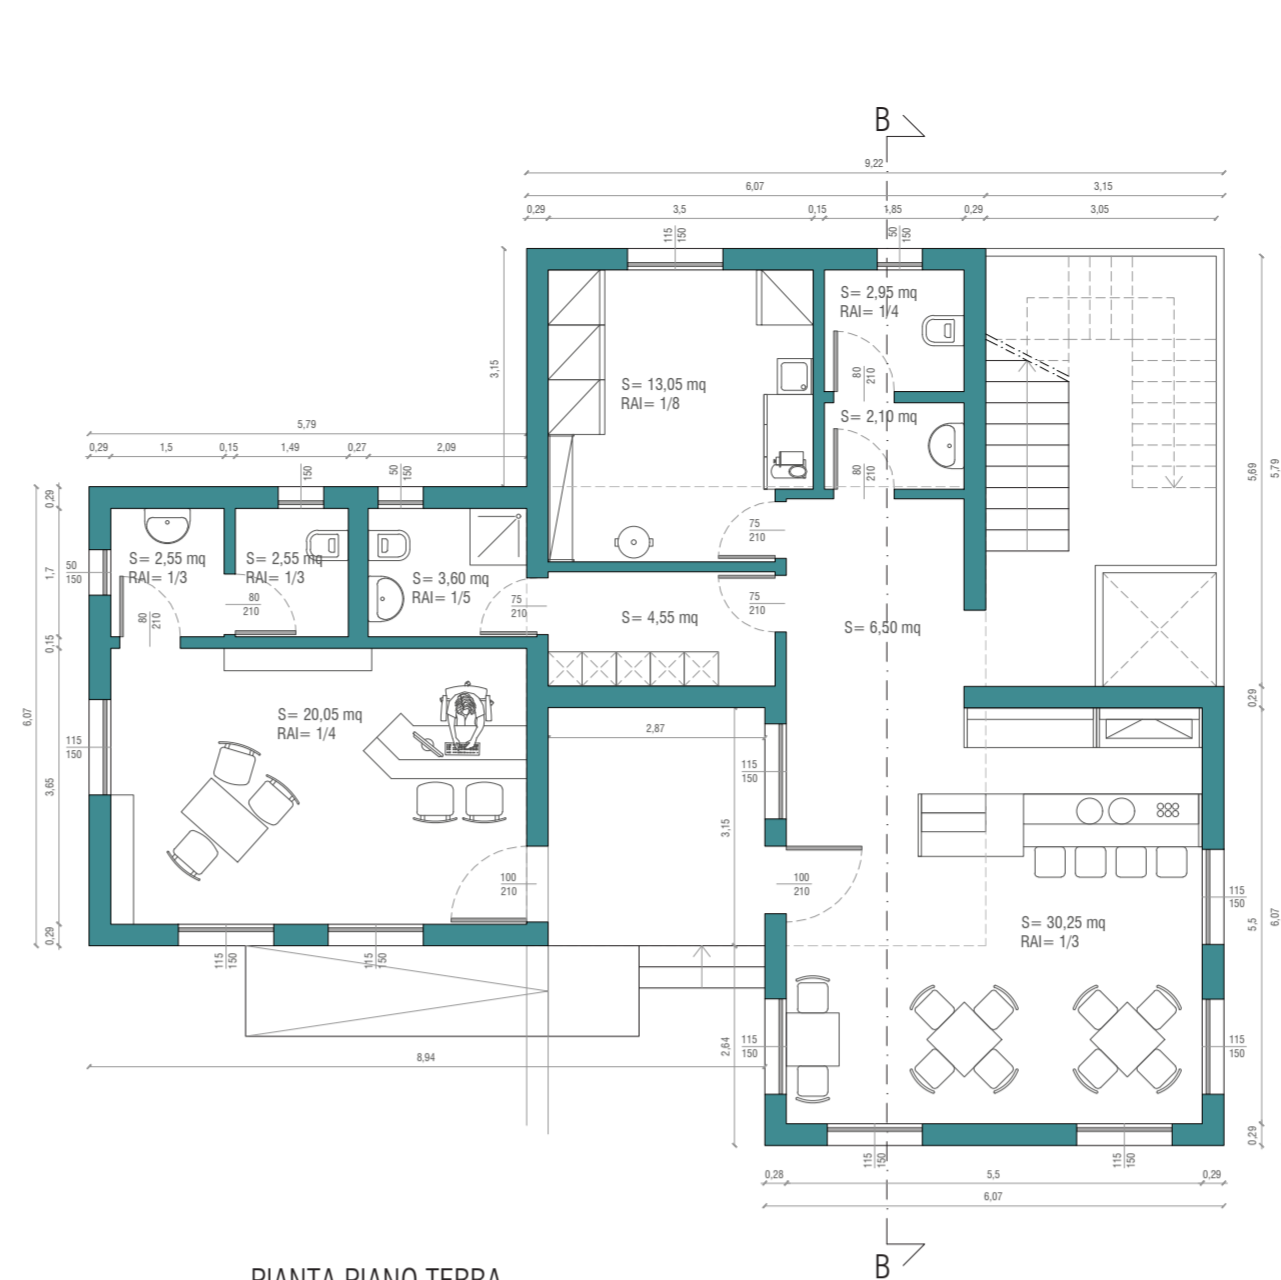


PIANTA PIANO TERRA
Scala 1:100

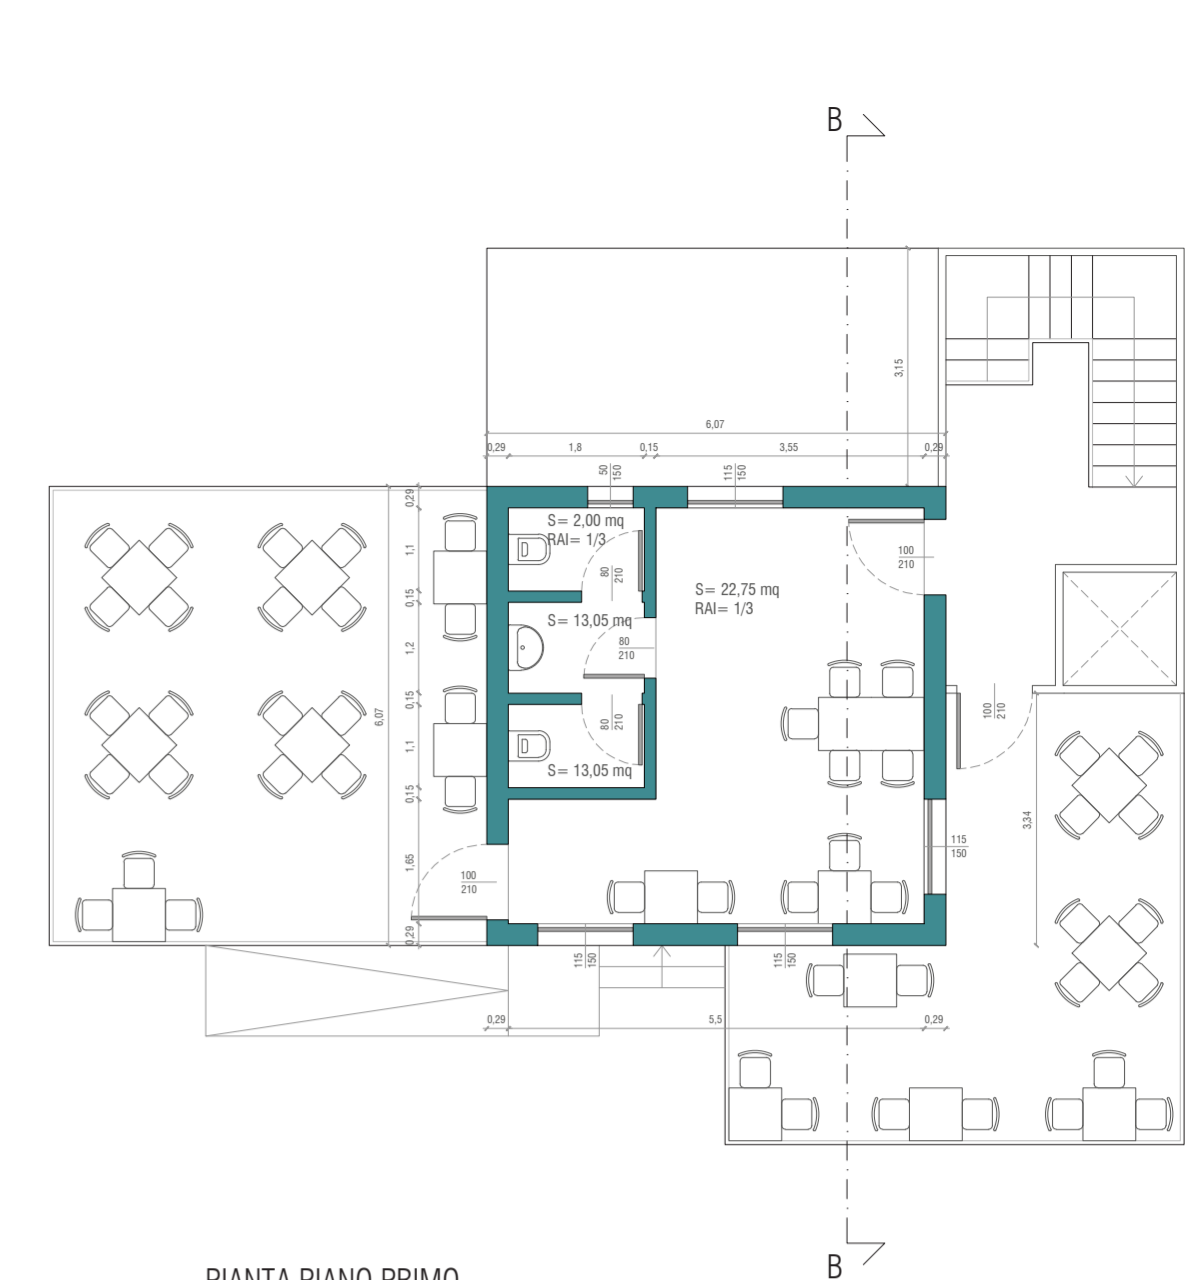


PIANTA PIANO PRIMO
Scala 1:100



SEZIONE B-B
Scala 1:100

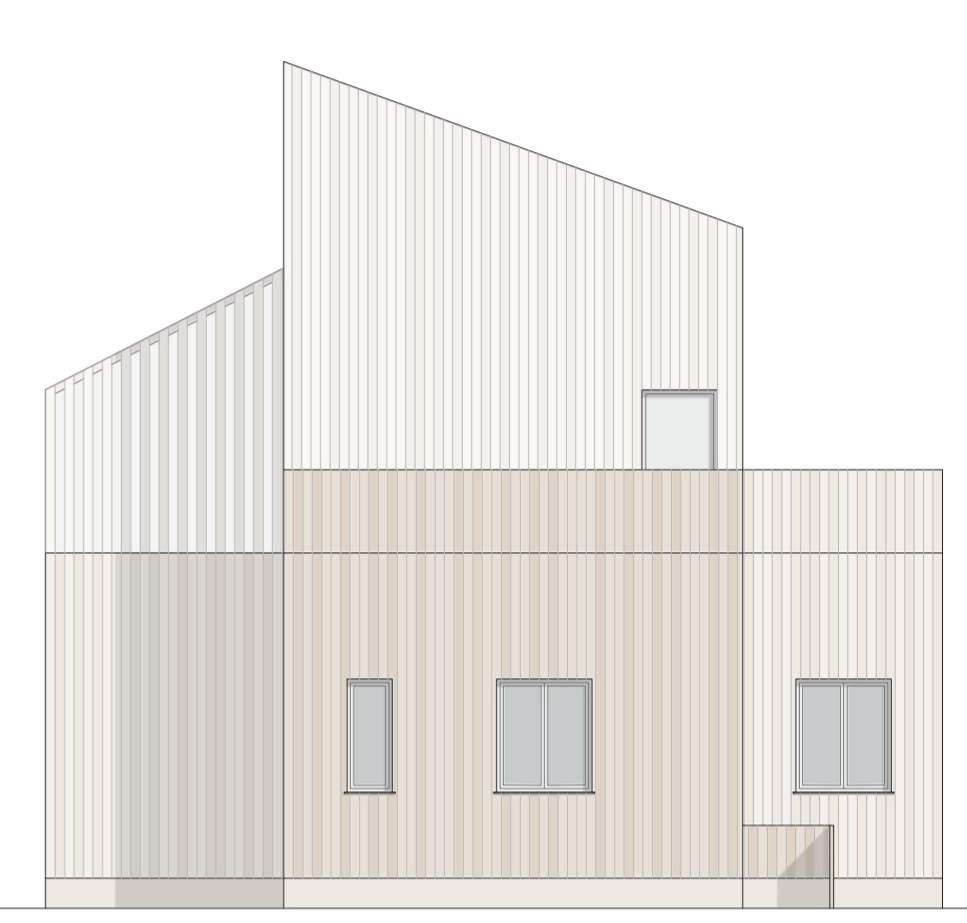

PROSPETTO OVEST
Scala 1:100

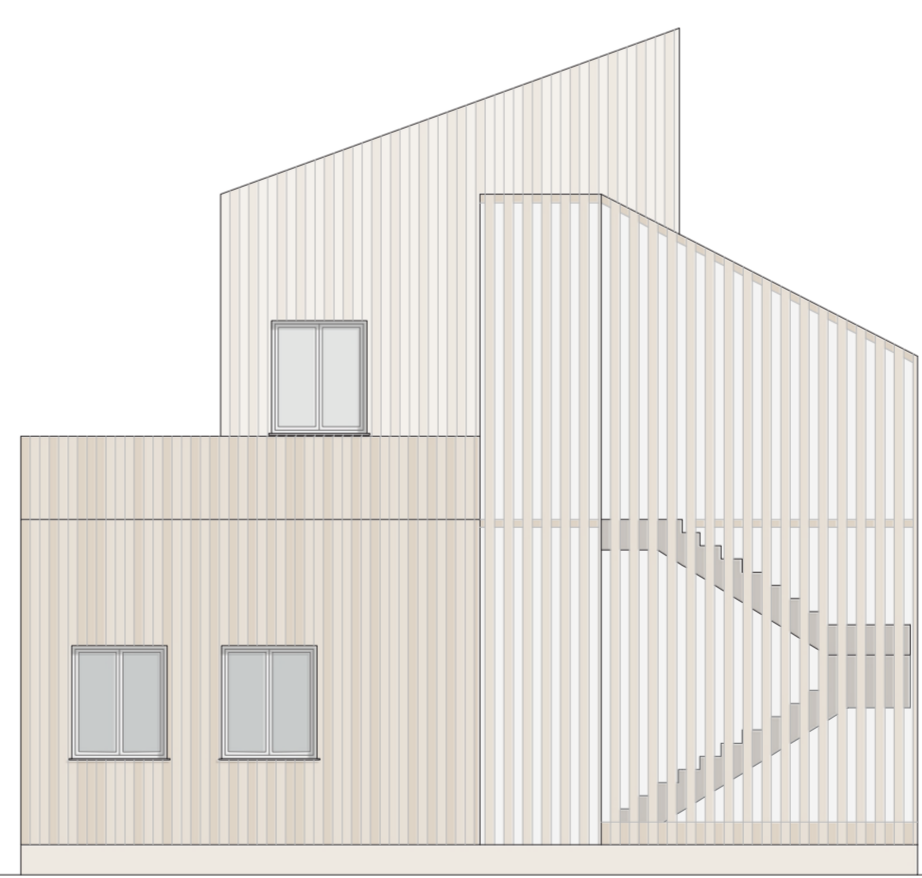

PROSPETTO EST
Scala 1:100



PROSPETTO SUD
Scala 1:100



SEZIONE A-A
Scala 1:200