



PIANTA ATTACCO A TERRA
Scala 1:200

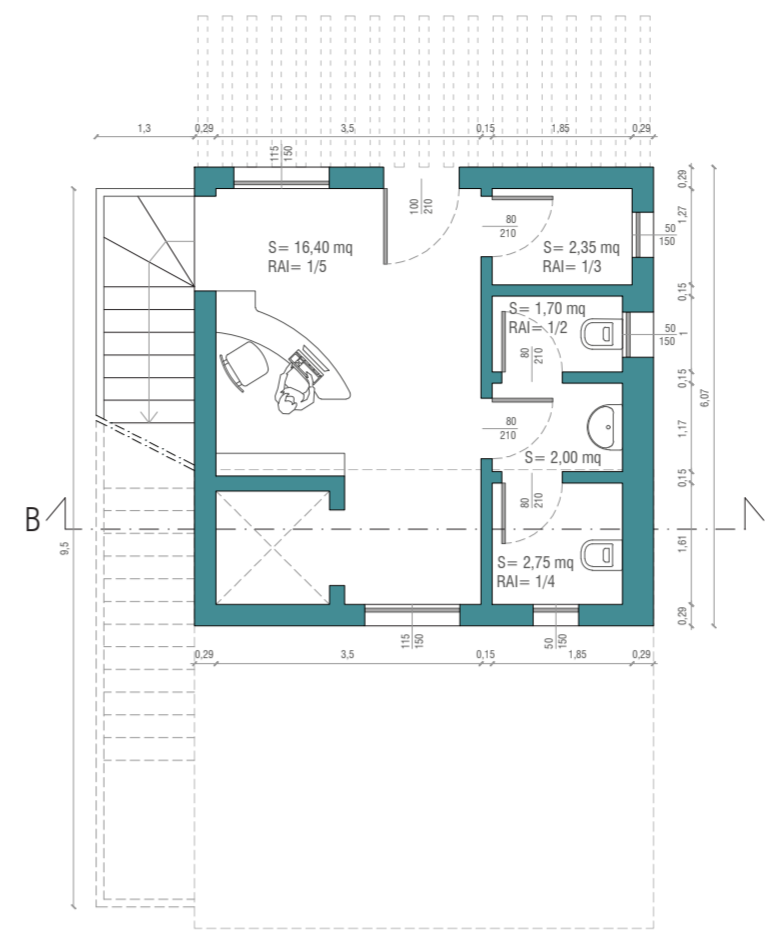


PIANTA PIANO TERRA
Scala 1:100

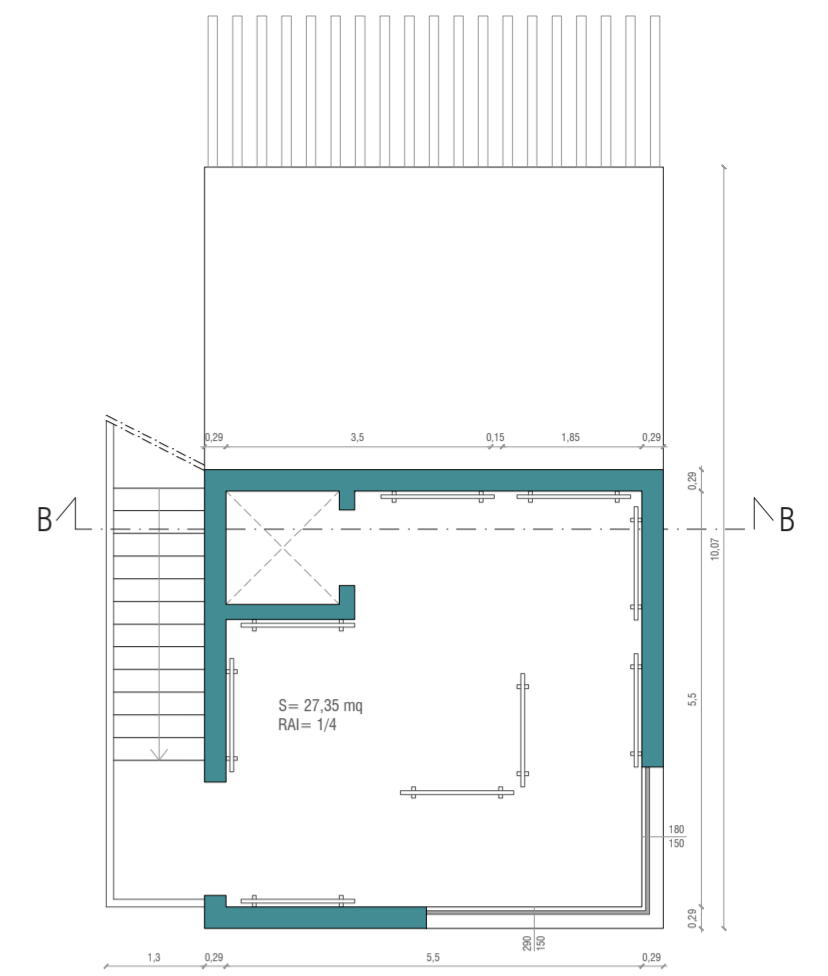


PIANTA PIANO PRIMO
Scala 1:100




SEZIONE B-B
Scala 1:100

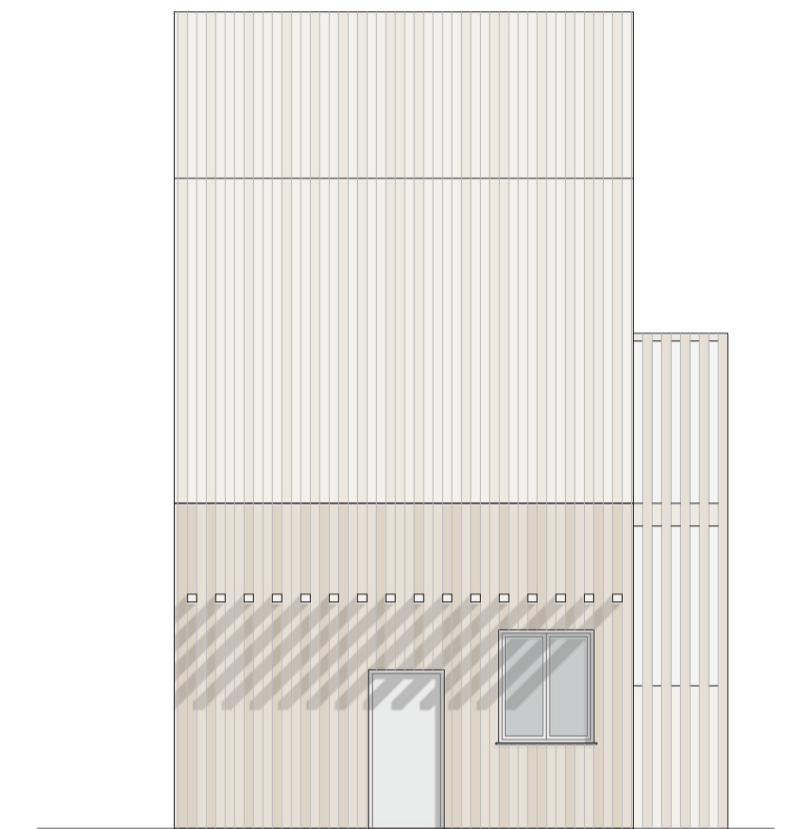

PROSPETTO NORD-EST
Scala 1:100

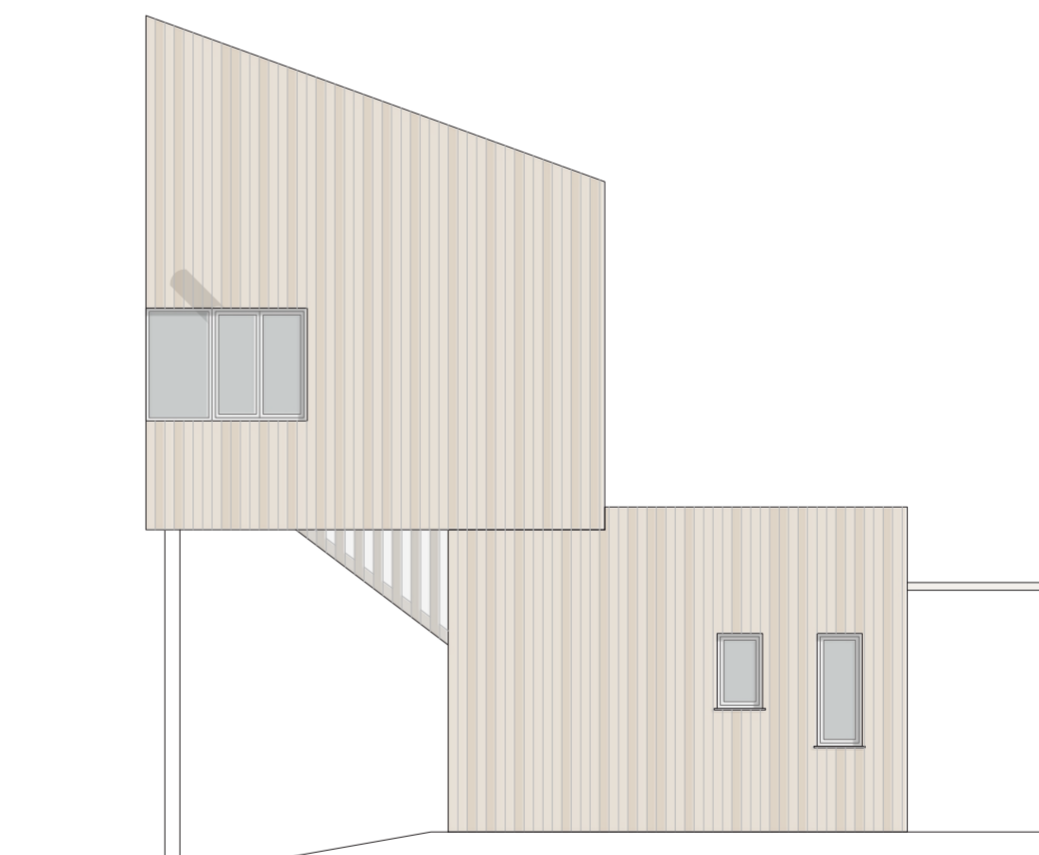


PROSPETTO SUD-EST
Scala 1:100

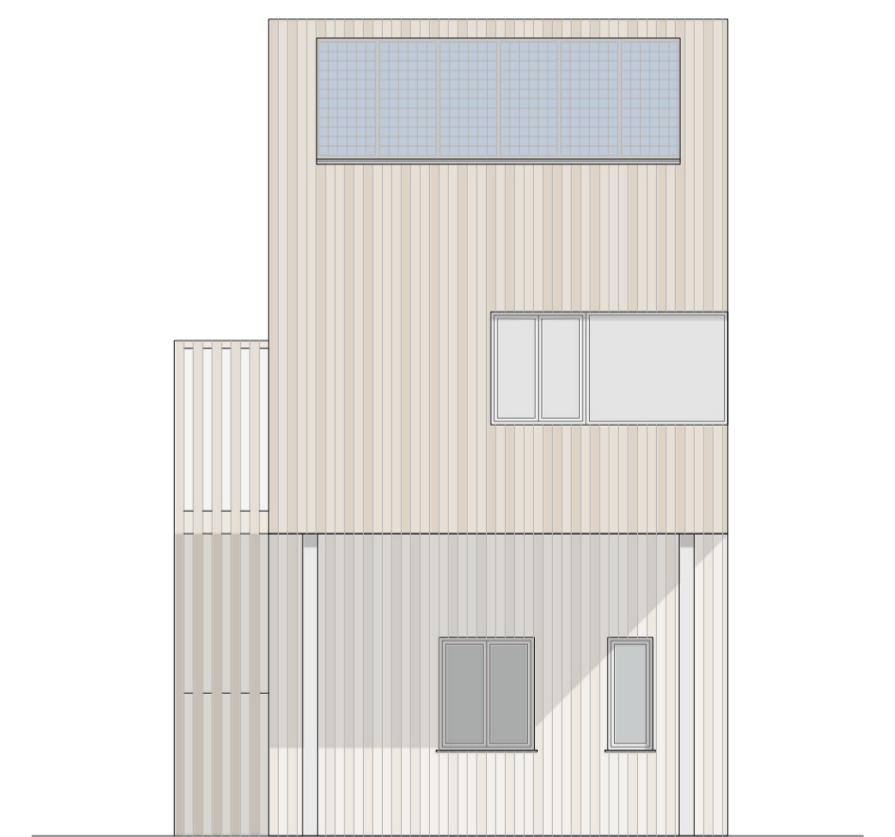

PROSPETTO SUD-OVEST
Scala 1:100



PROSPETTO NORD-OVEST
Scala 1:100

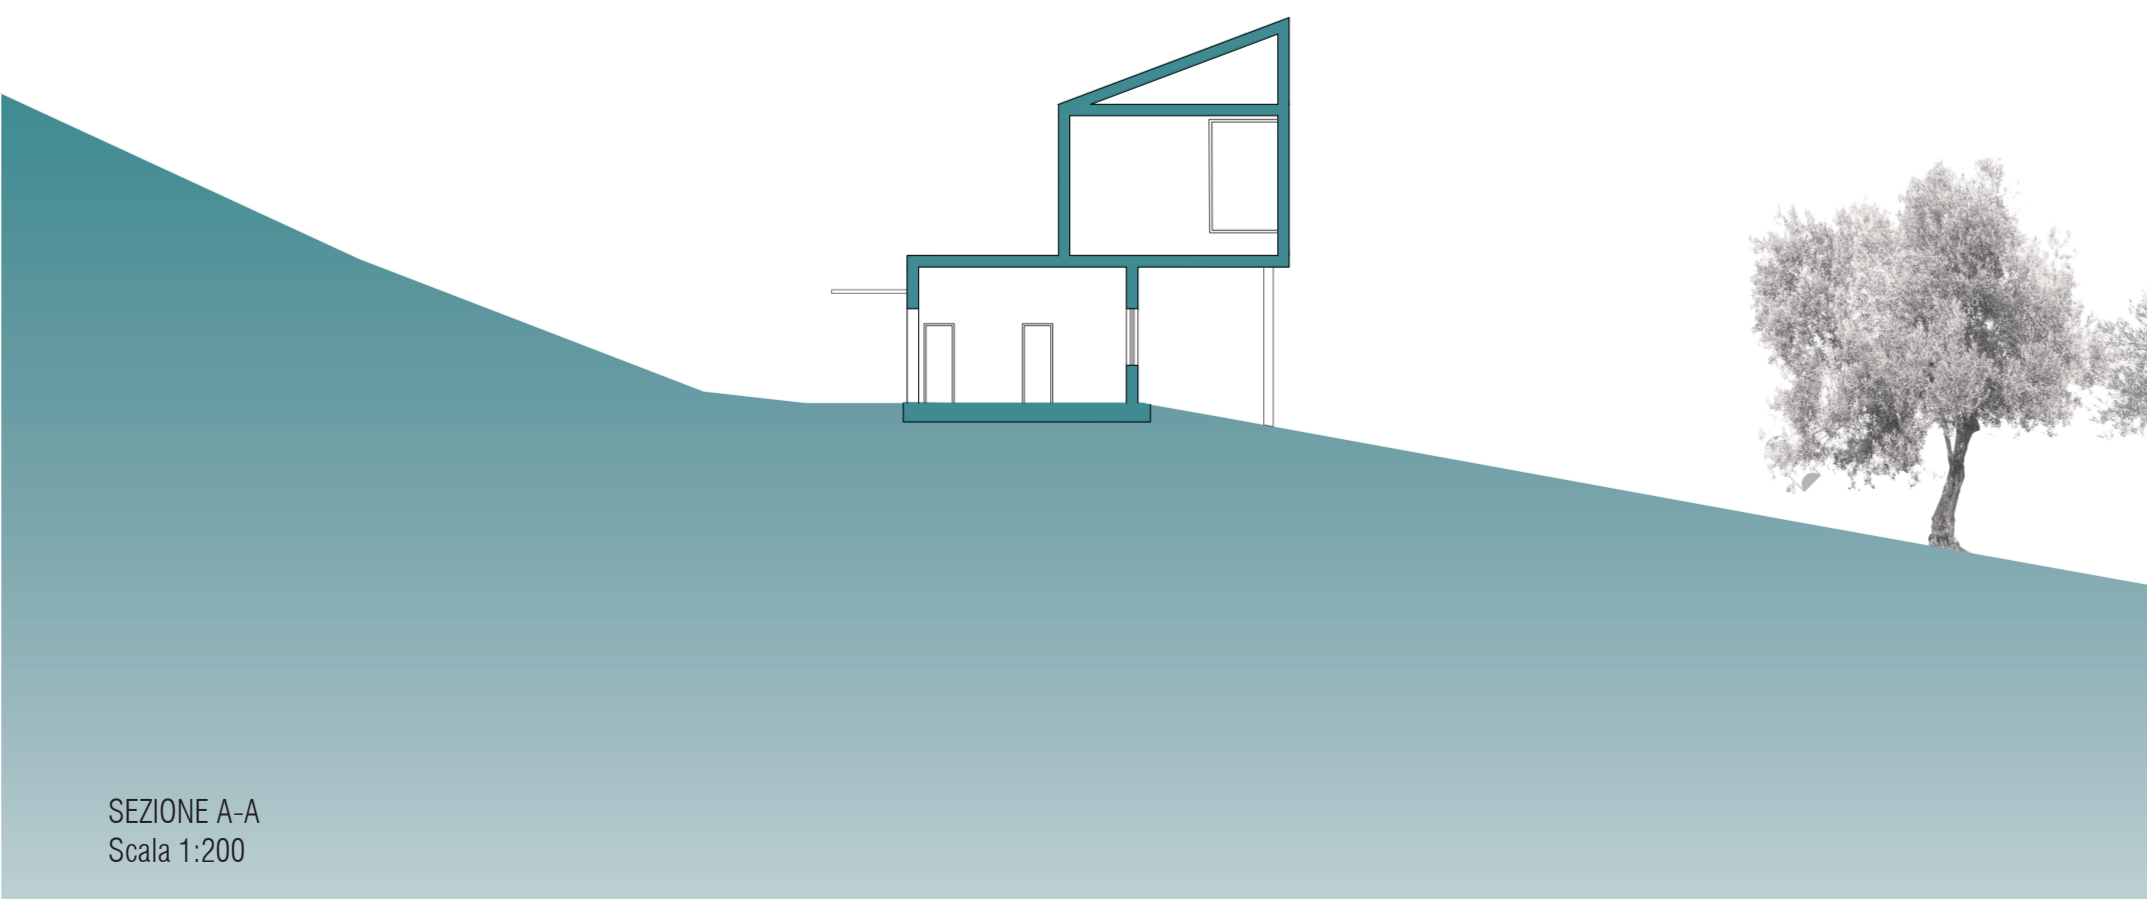

SEZIONE A-A
Scala 1:200

