


PIANTA ATTACCO A TERRA
Scala 1:200



PIANTA PIANO TERRA
Scala 1:100



SEZIONE B-B
Scala 1:100

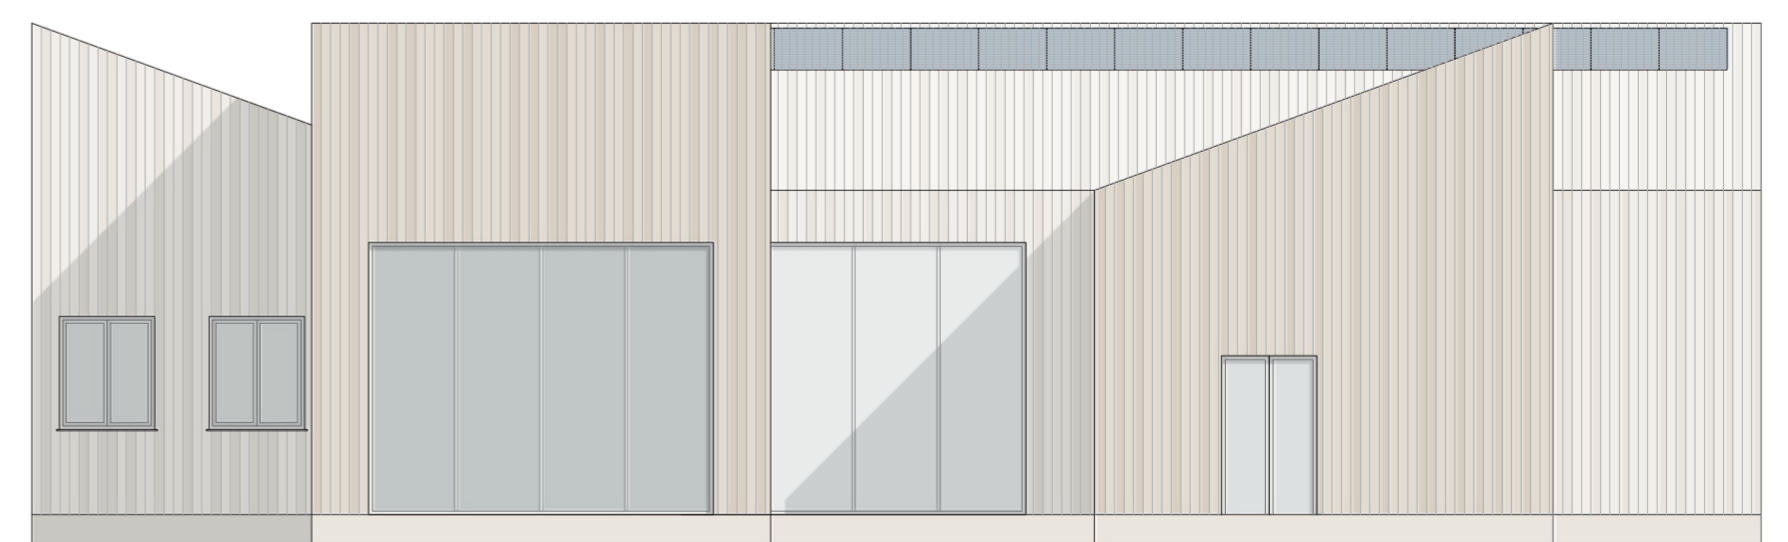

PROSPETTO SUD
Scala 1:100



SEZIONE A-A
Scala 1:200

