


PIANTA ATTACCO A TERRA
Scala 1:200


MODULO SINGOLO

MODULO SINGOLO
CON PARETI CHIUSE



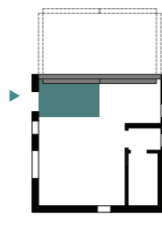


ingresso
distribuzione orizzontale

MODULO SINGOLO
CON PARETI APERTE

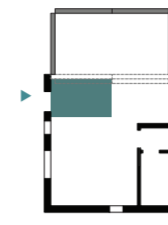


ingresso
distribuzione orizzontale

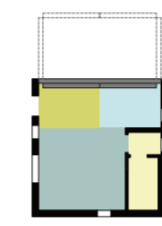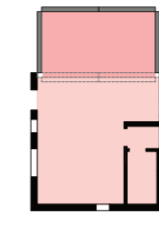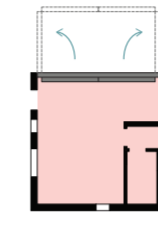


servizi
fascia di distribuzione
zona giorno
zona notte




servizi
fascia di distribuzione
zona giorno
zona notte

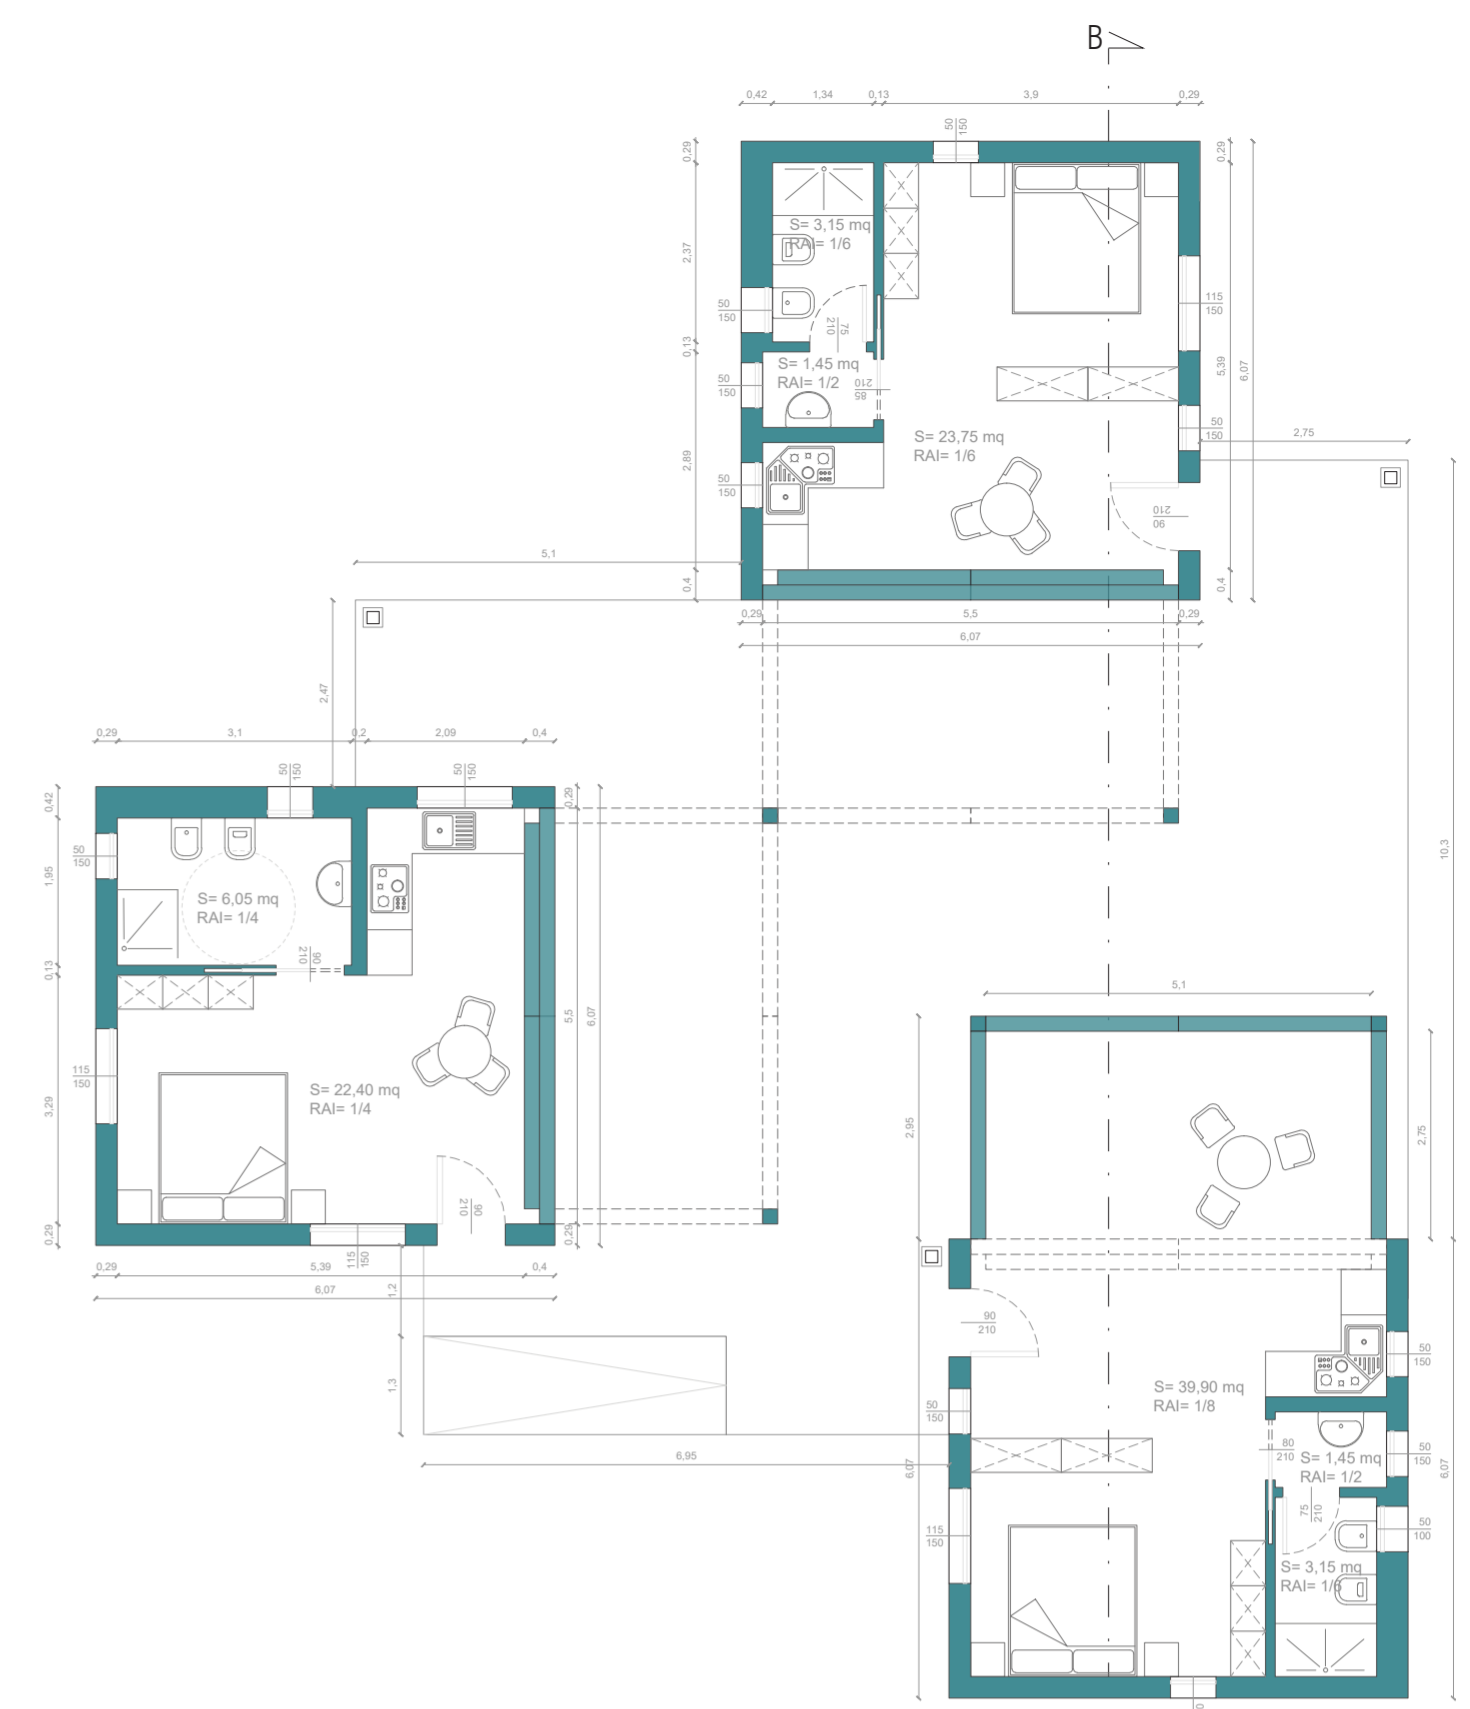

PIANTA PIANO TERRA
Scala 1:100

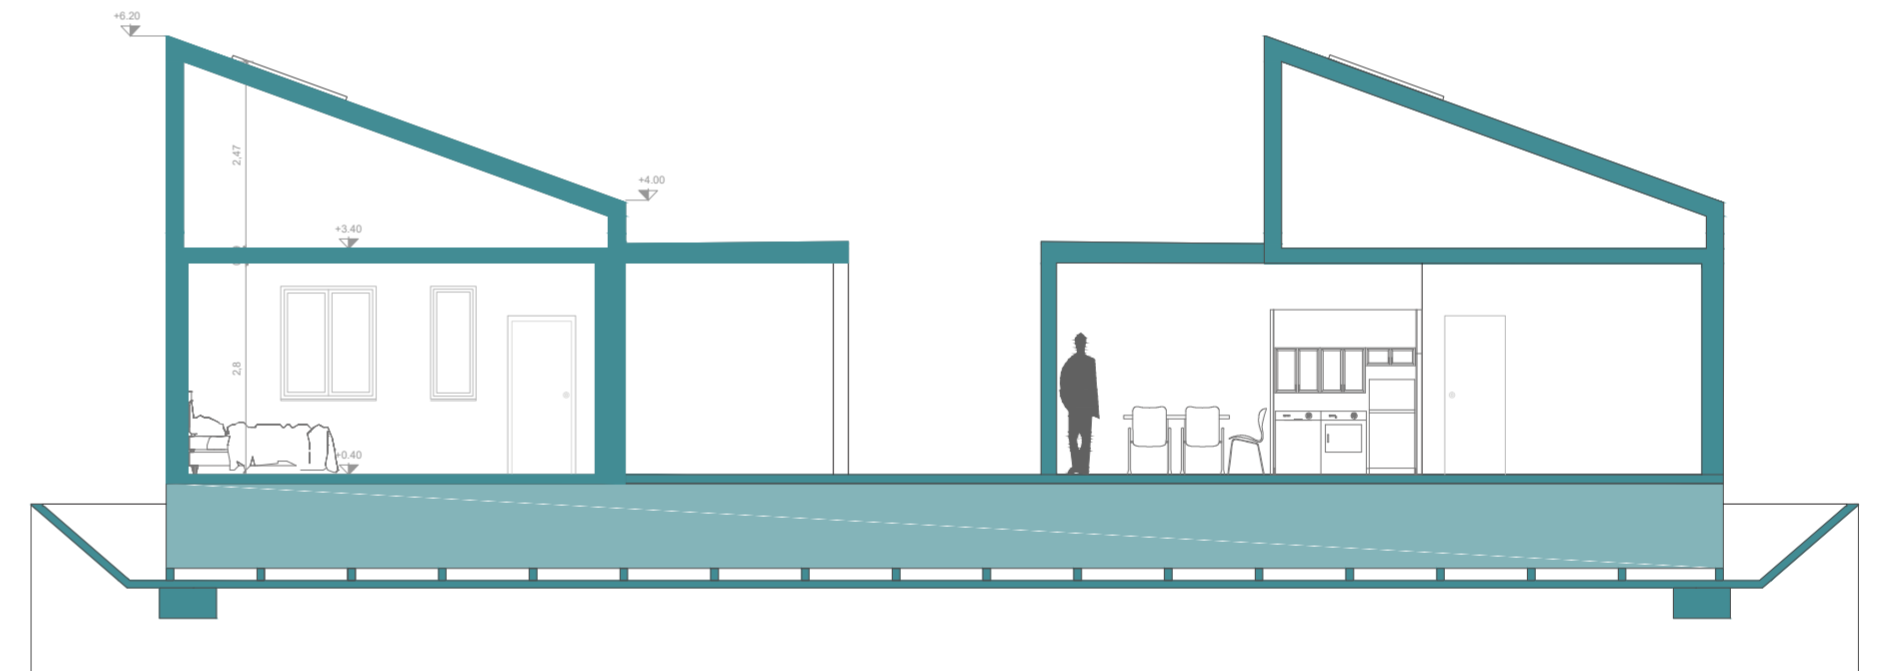

SEZIONE B-B
Scala 1:100

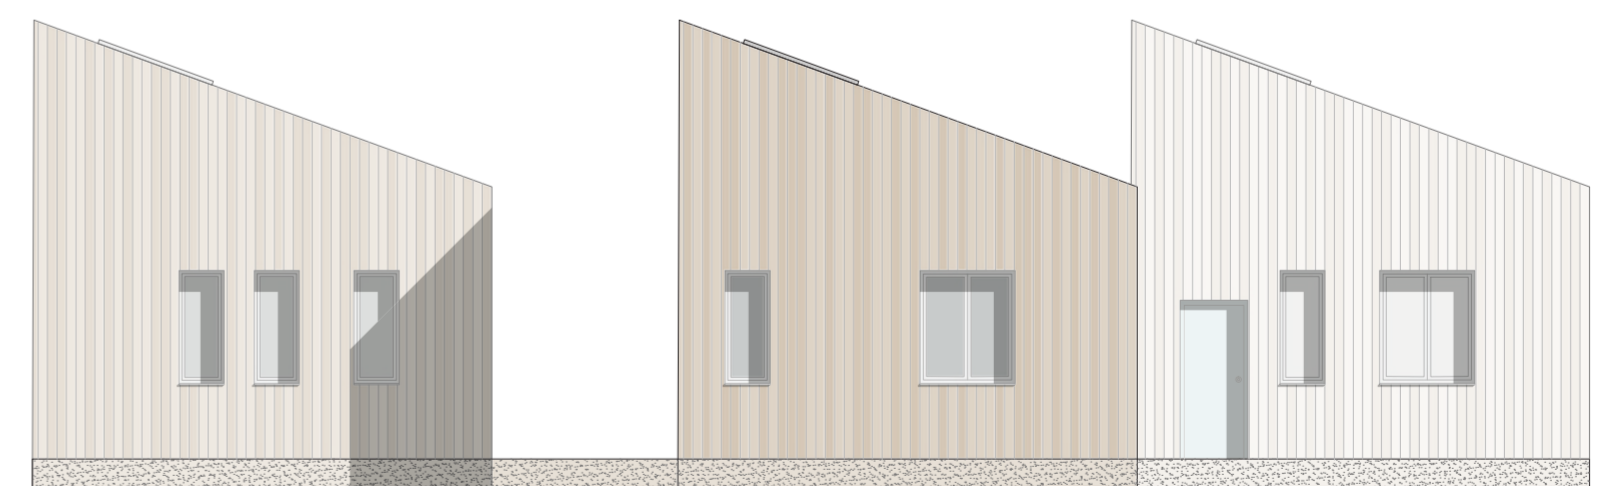

PROSPETTO OVEST
Scala 1:100



SEZIONE A-A
Scala 1:200

