



POLITECNICO
MILANO 1863

POZZI GIULIA

Matricola 873205
Corso di Laurea Magistrale in Interior design
A.A. 2017/2018

Relatore Fois Luca


Tesi di ricerca
FREEASY

TAVOLE DI PROGETTO


SCALA 1:100

PIANTE - SEZIONI - PROSPETTI


SEZIONE AA

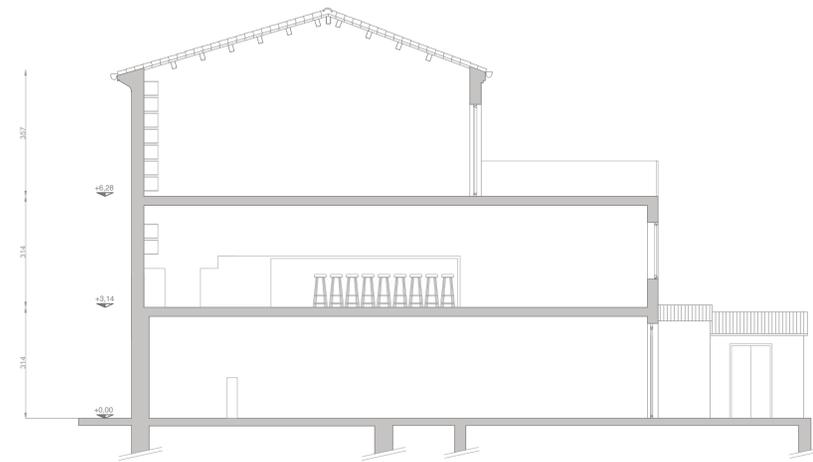


SEZIONE BB

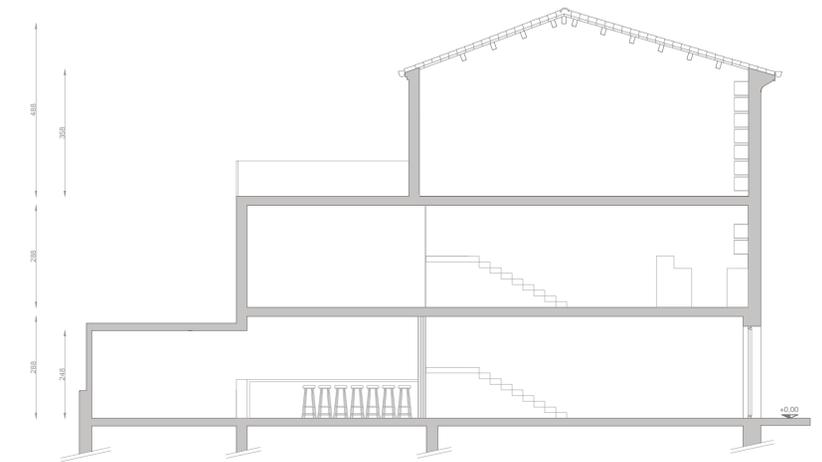


PIANTA PIANO TERRA

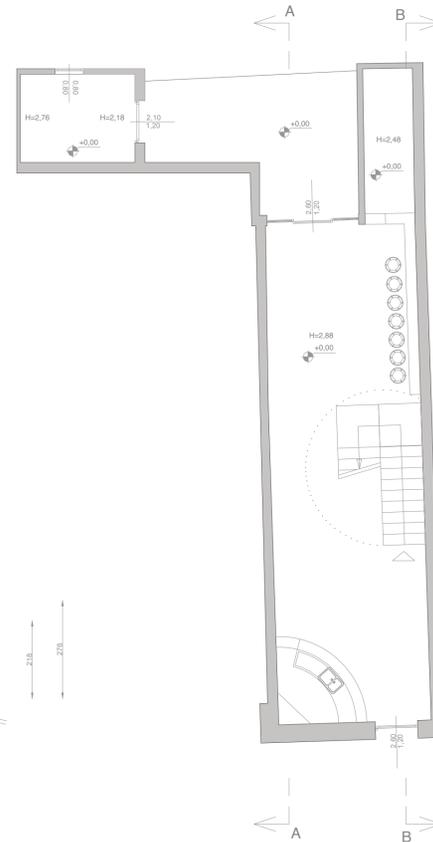


PIANTA PIANO PRIMO

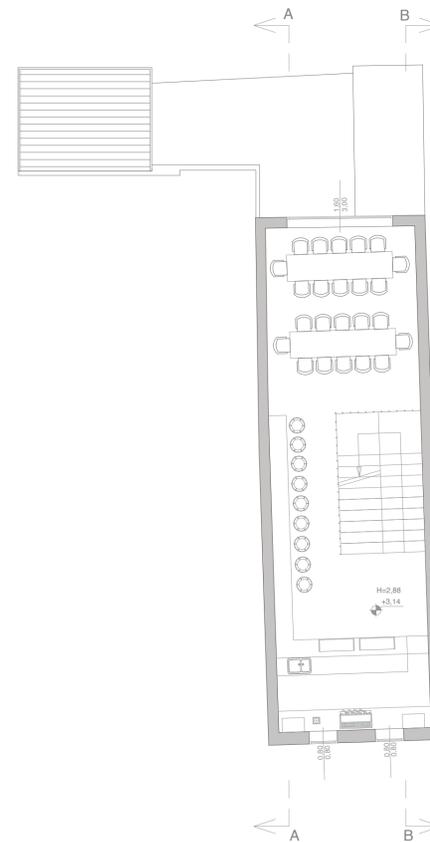

PIANTA PIANO SECONDO

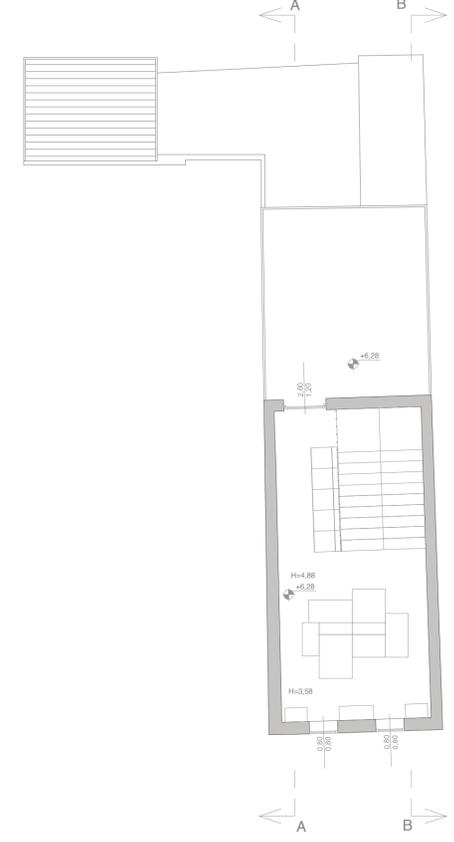

PROSPETTO FRONTE

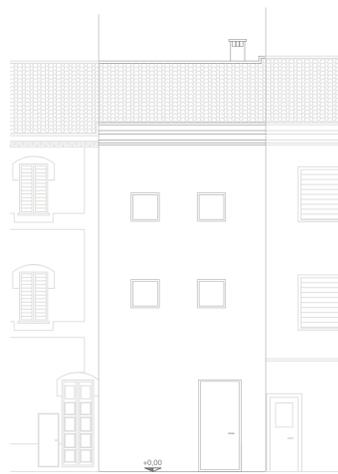

PROSPETTO RETRO

