

7_SCUOLA APERTA: ambienti interni

Funzioni

STATO DI FATTO




PROGETTO




Legenda

- Ingresso studenti scuola elementare
- Ingresso studenti scuola media
- Accesso al cortile studenti
- Ingresso agora e cortile


Uso del colore

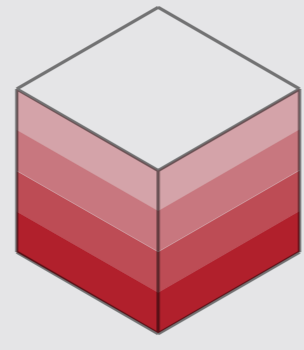


Identificazione dei piani

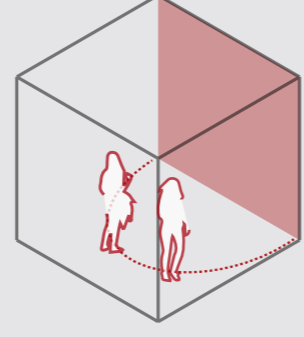

Colore & grafica a parete

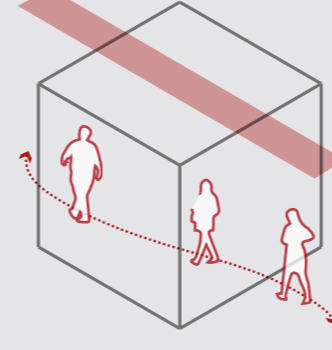


Colore a soffitto

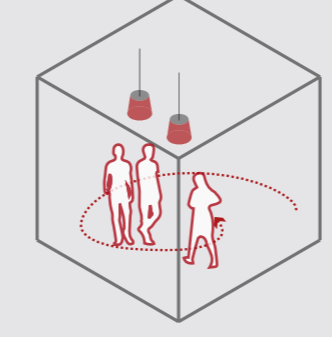


Illuminazione

Interventi sulle murature

DEMOLIZIONI E NUOVE COSTRUZIONI

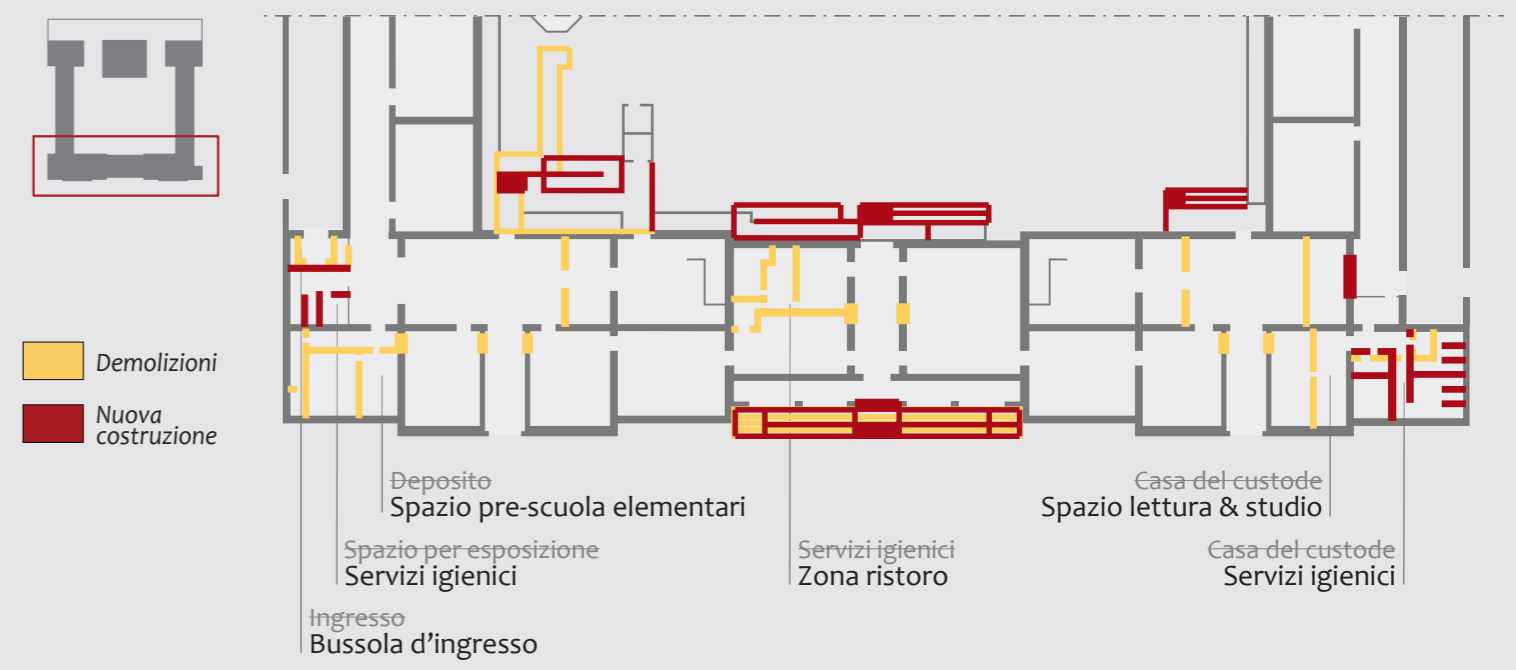


SEZIONE B-B
SCALA 1:200

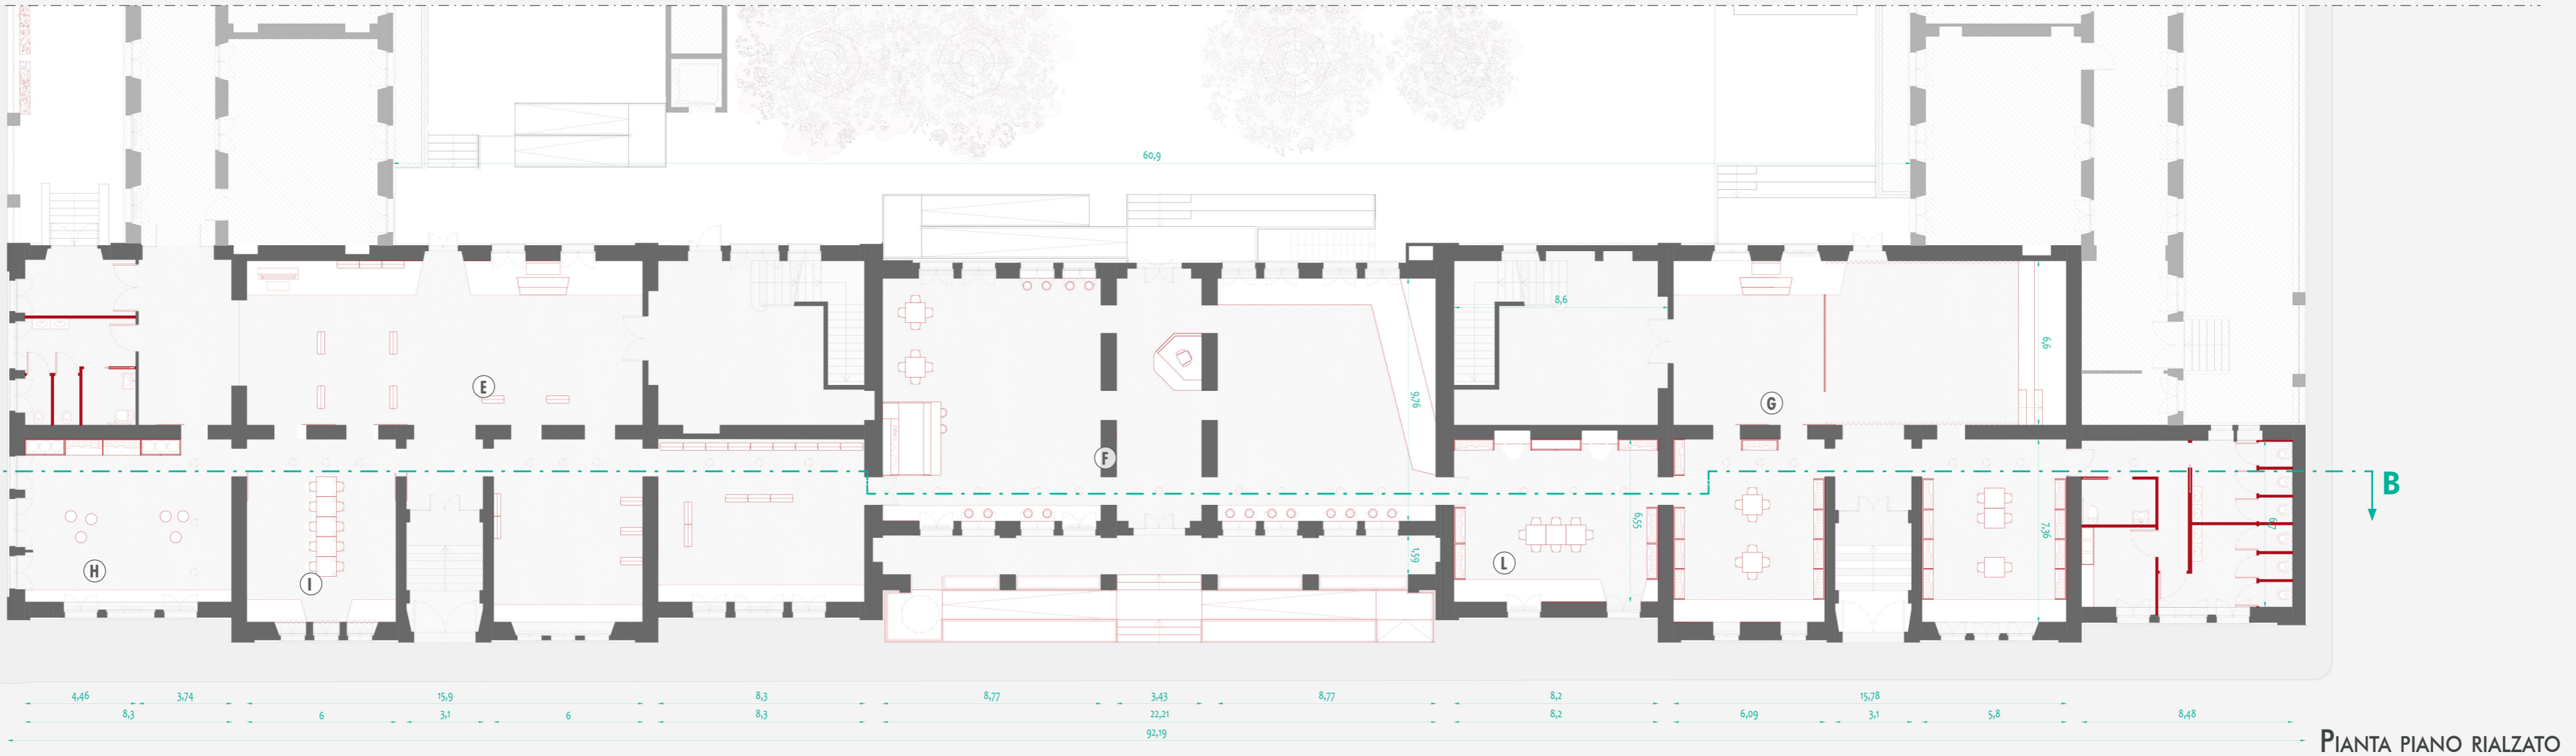

PIANTA PIANO RIALZATO
SCALA 1:200

FOTO STATO DI FATTO

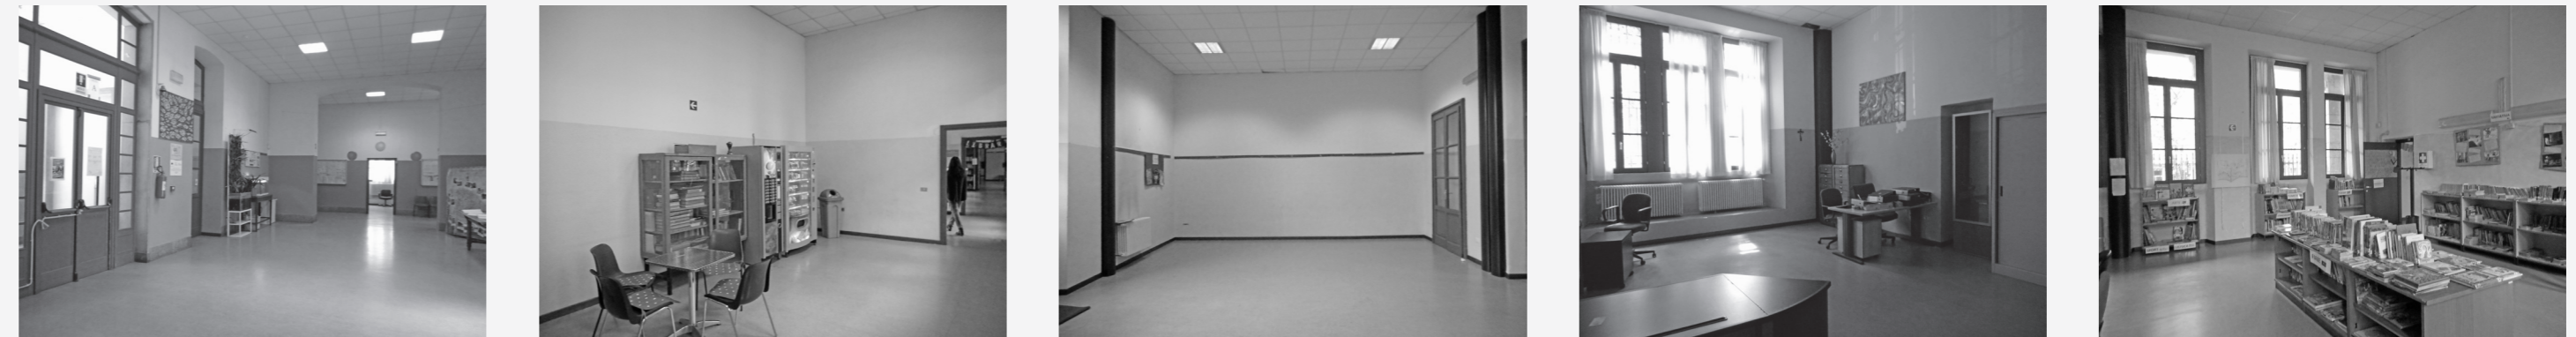

- 6 Atrio d'ingresso. Non utilizzato e impersonale.
- 7 Spazio ristoro. Non confortevole.
- 8 Atrio d'ingresso. Non utilizzato, vuoto e impersonale.
- 9 Spazio multimediale. Disorganizzato, attrezzature insufficienti
- 10 Biblioteca. Mancanza spazio lettura

