
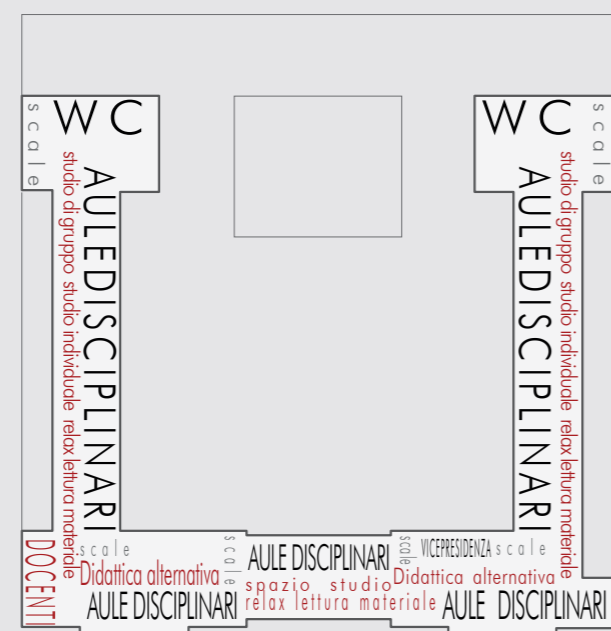


8 AMBIENTI INTEGRATI: atri e corridoi


Funzioni

STATO DI FATTO


PROGETTO

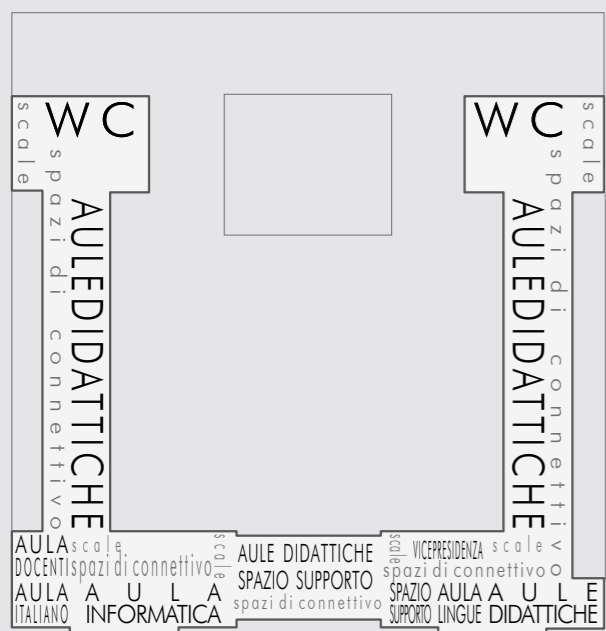


Elementi d'arredo

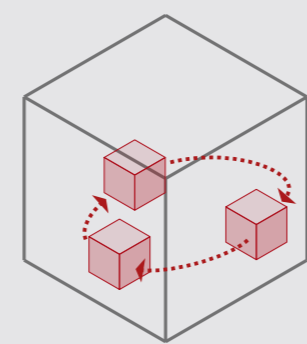


Flessibili

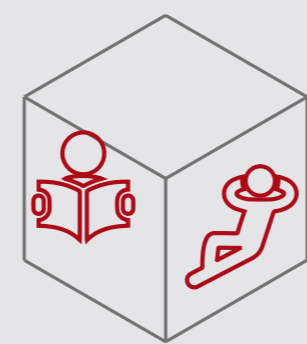

Polifunzionali

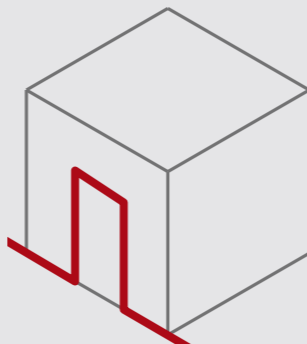


Identificazione ingressi

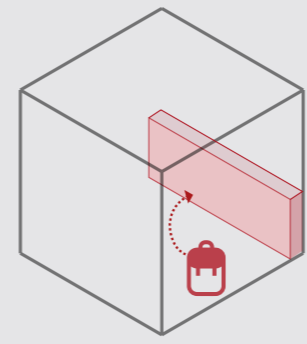

A parete


Intervento sulle murature

DEMOLIZIONI E NUOVE COSTRUZIONI

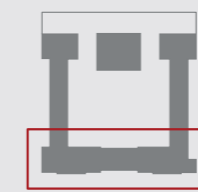

Demolizioni

Nuova costruzione

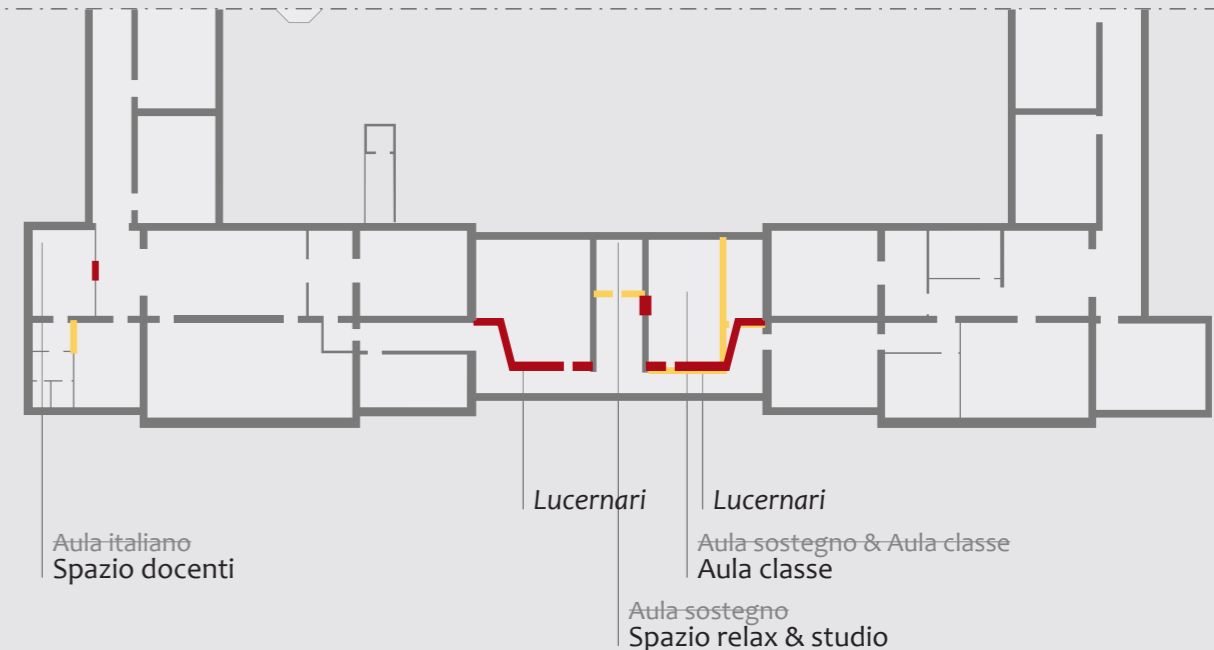

Aula-italiano
Spazio docenti

Lucernari



Aula sostegno & Aula classe

Aula classe

Aula sostegno
Spazio relax & studio


SEZIONE C-C
SCALA 1:200

SEZIONE D-D
SCALA 1:200

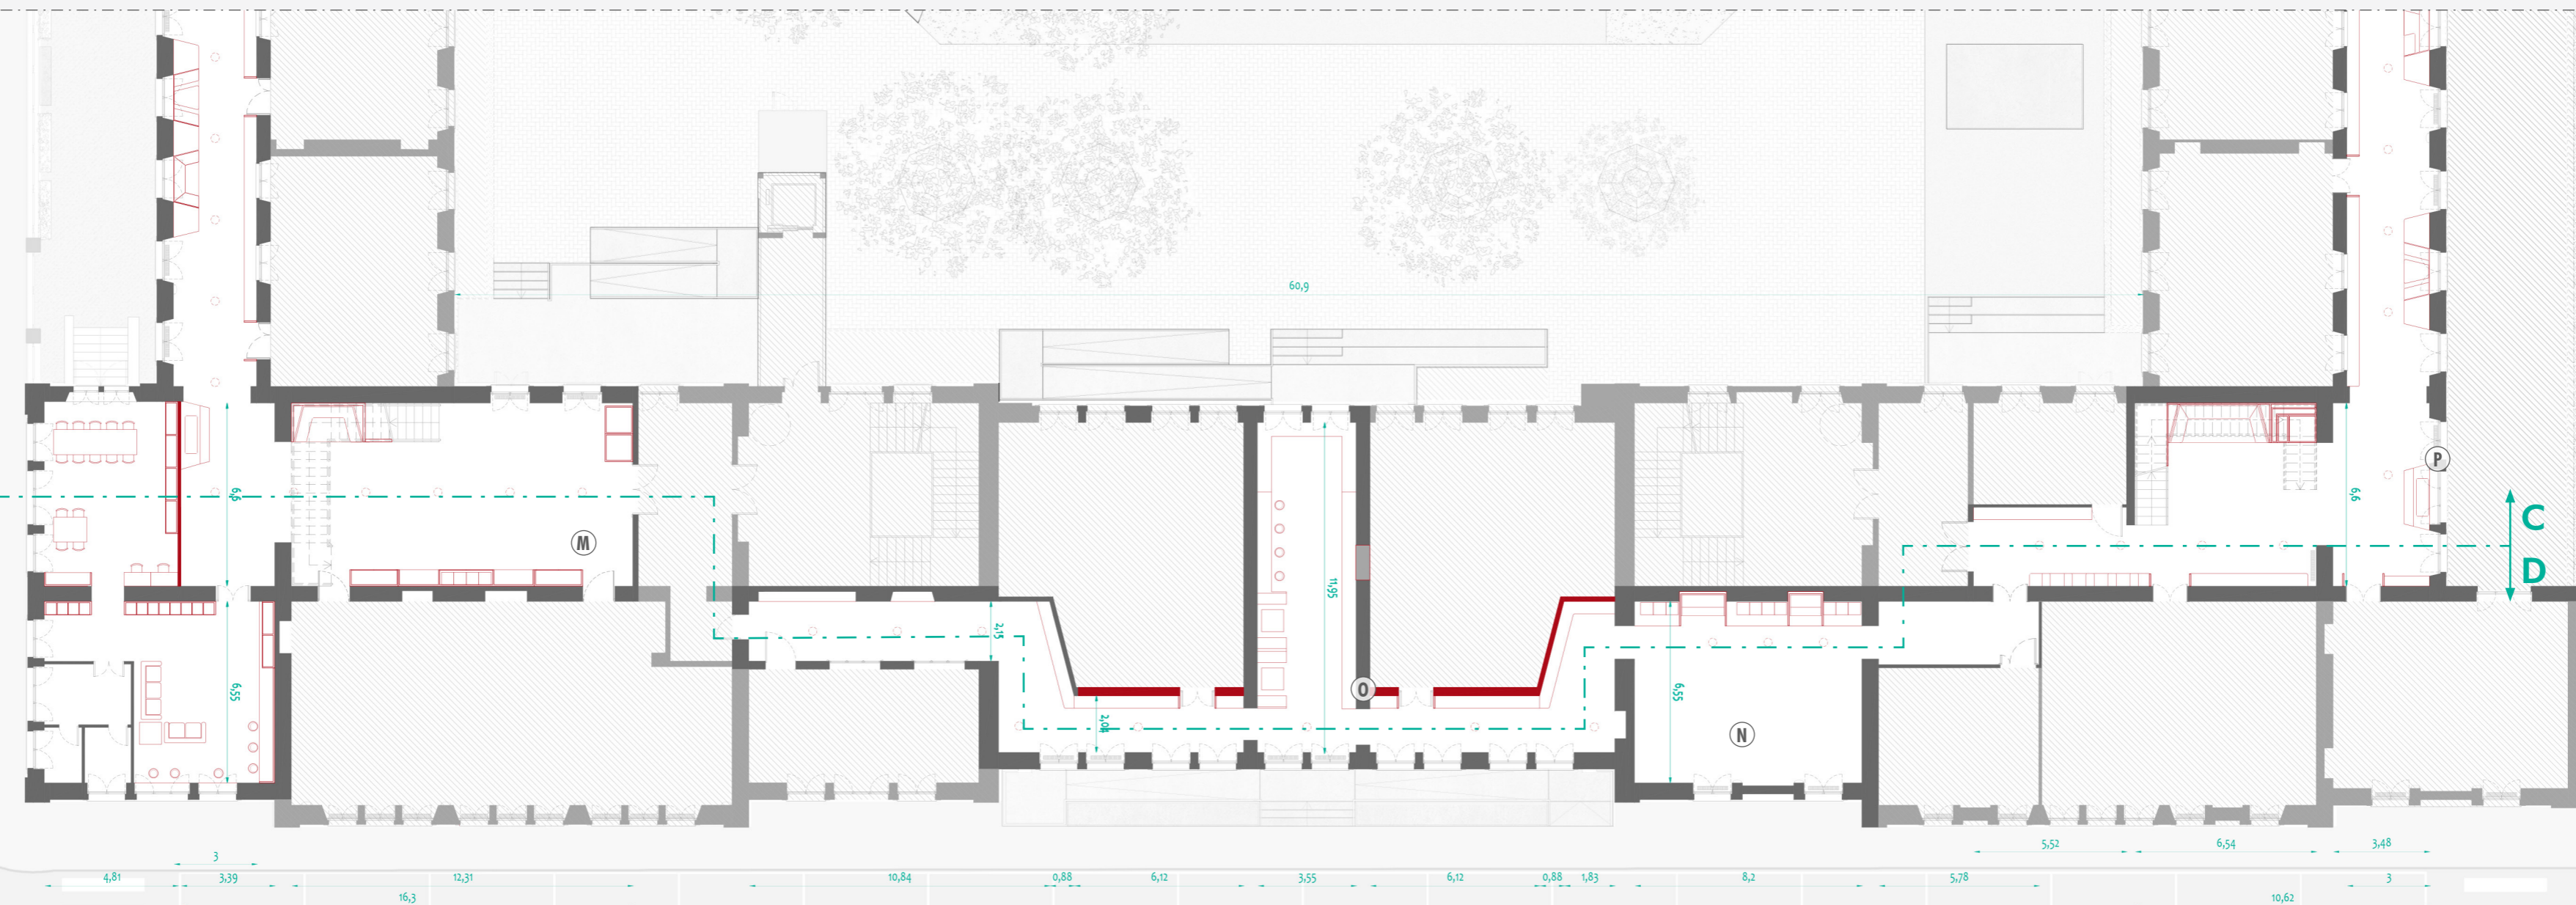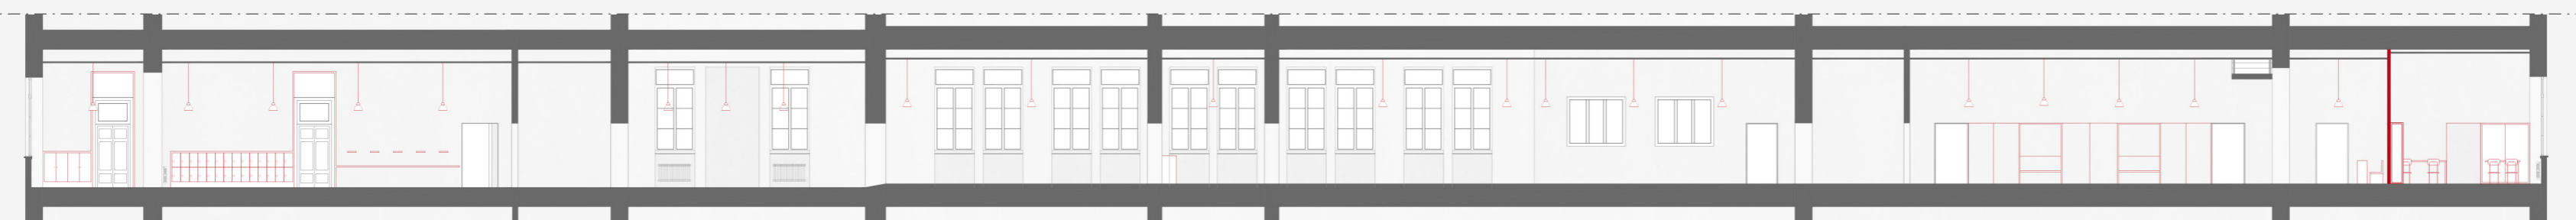

PIANTA PIANO SECONDO
SCALA 1:200

FOTO STATO DI FATTO

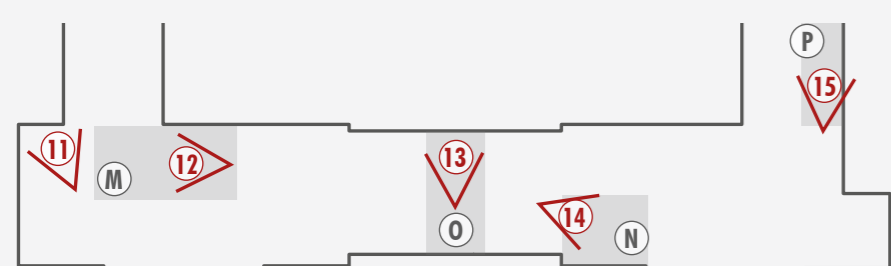

11 Aula docenti. Sottodimensionata e impersonale.




12 Atrio. Ampio e sottoutilizzato.



13 Aula sostegno. Sottodimensionata e anonima.




14 Spazio per esposizione. Ampia, disorganizzata e sottoutilizzata.

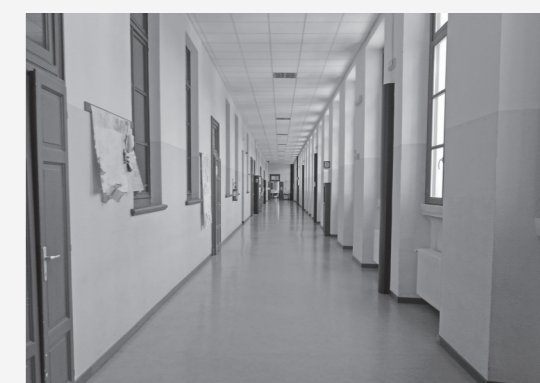


15 Corridoio. Ampio, sottoutilizzato e anonimo.

AULA DOCENTI COME OPEN OFFICE

AMBIENTI DI APPRENDIMENTO INTEGRATI

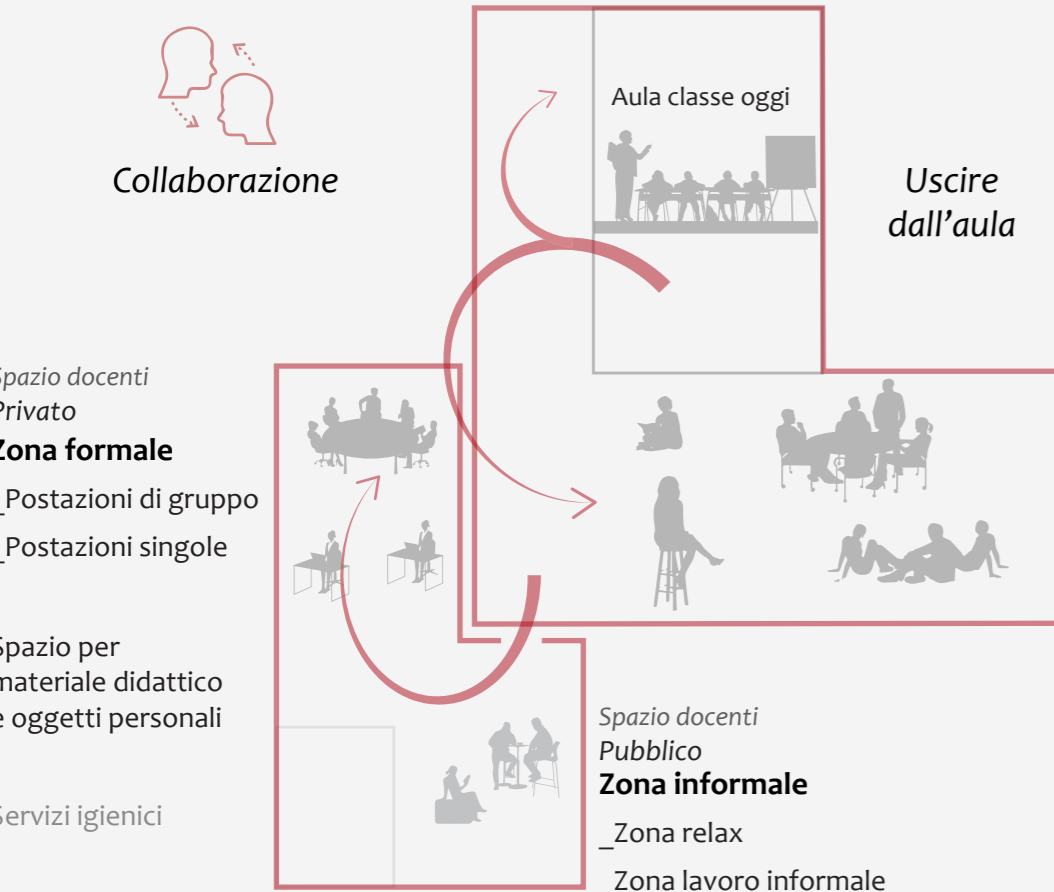


M ATRIO PER ATTIVITÀ DIVERSIFICATE

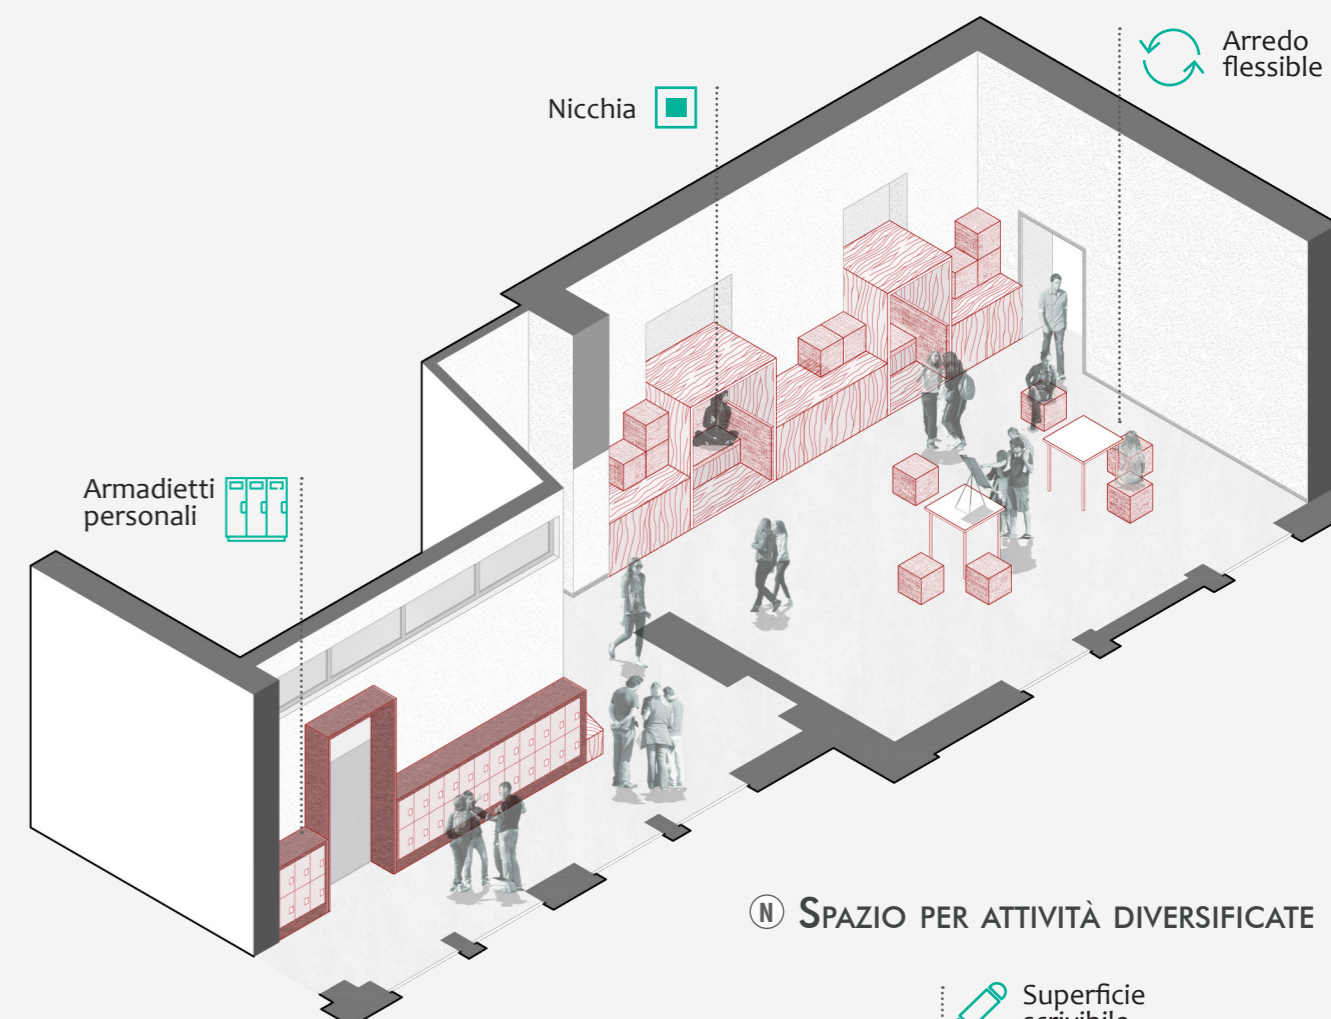

N SPAZIO PER ATTIVITÀ DIVERSIFICATE



O SPAZIO PER ATTIVITÀ DIVERSIFICATE

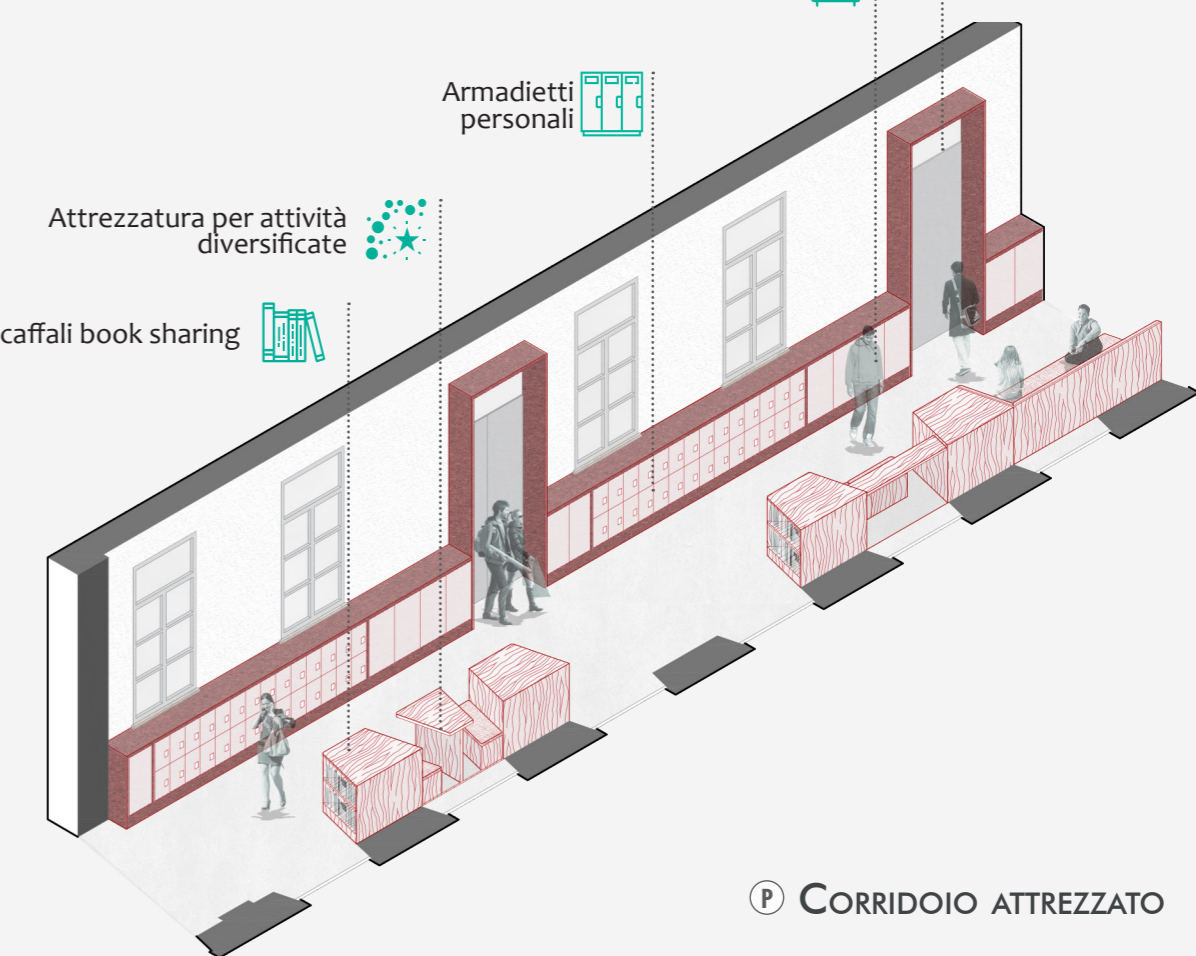

P CORRIDOIO ATTREZZATO

