

TAV 07


**La città dentro**  
Un nuovo Istituto a Custodia Attenuata per  
Tossicodipendenti a Milano

Piante torre detentiva  
scala 1:100

Politecnico di Milano  
a.a. 2018/2019  
Relatore: Pierluigi Salvadeo  
Studenti: Benna Lorenzo, Villa Beatrice




due corpi - due funzioni

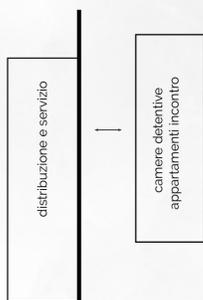


accostamento




spazio di connessione e distribuzione, controllo

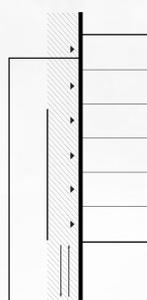


spazio di socializzazione del nucleo

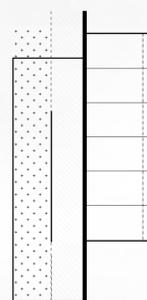

camera detentiva + loggia esterna

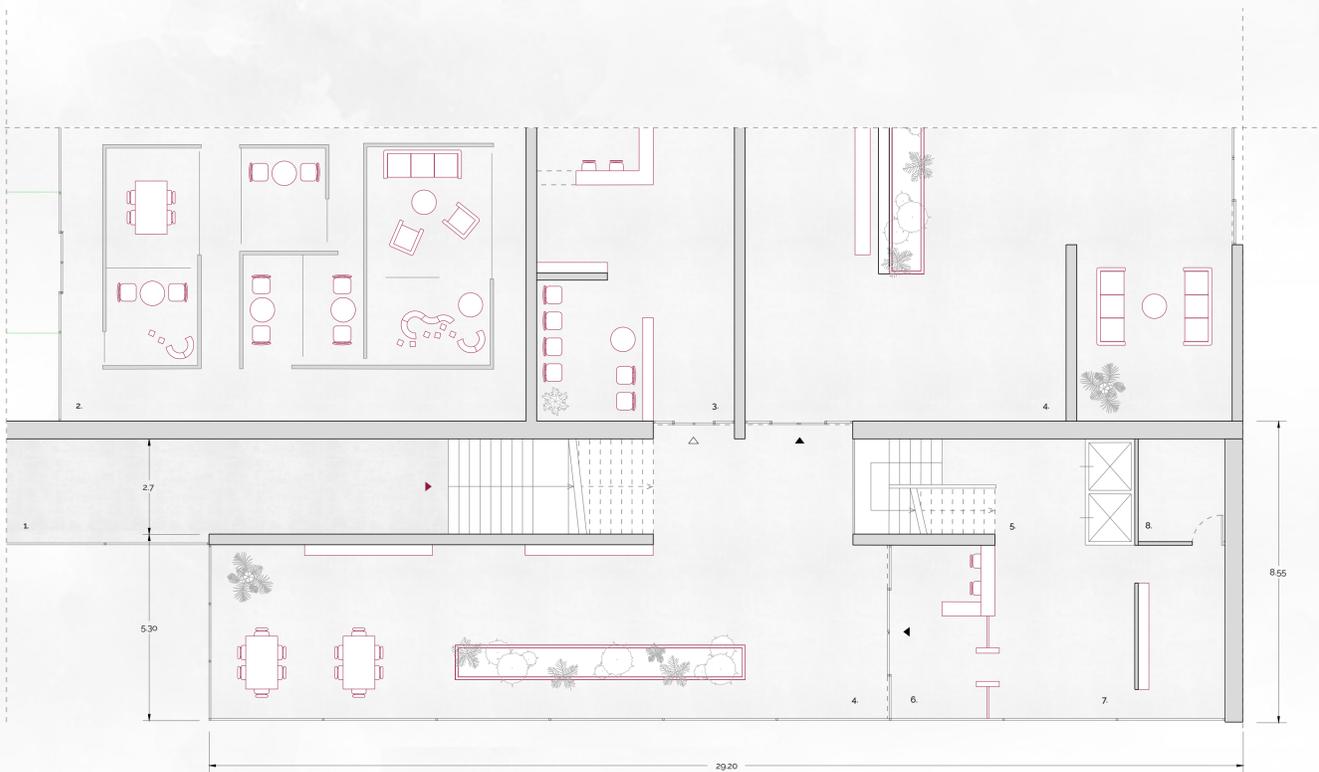

Pianta piano terra

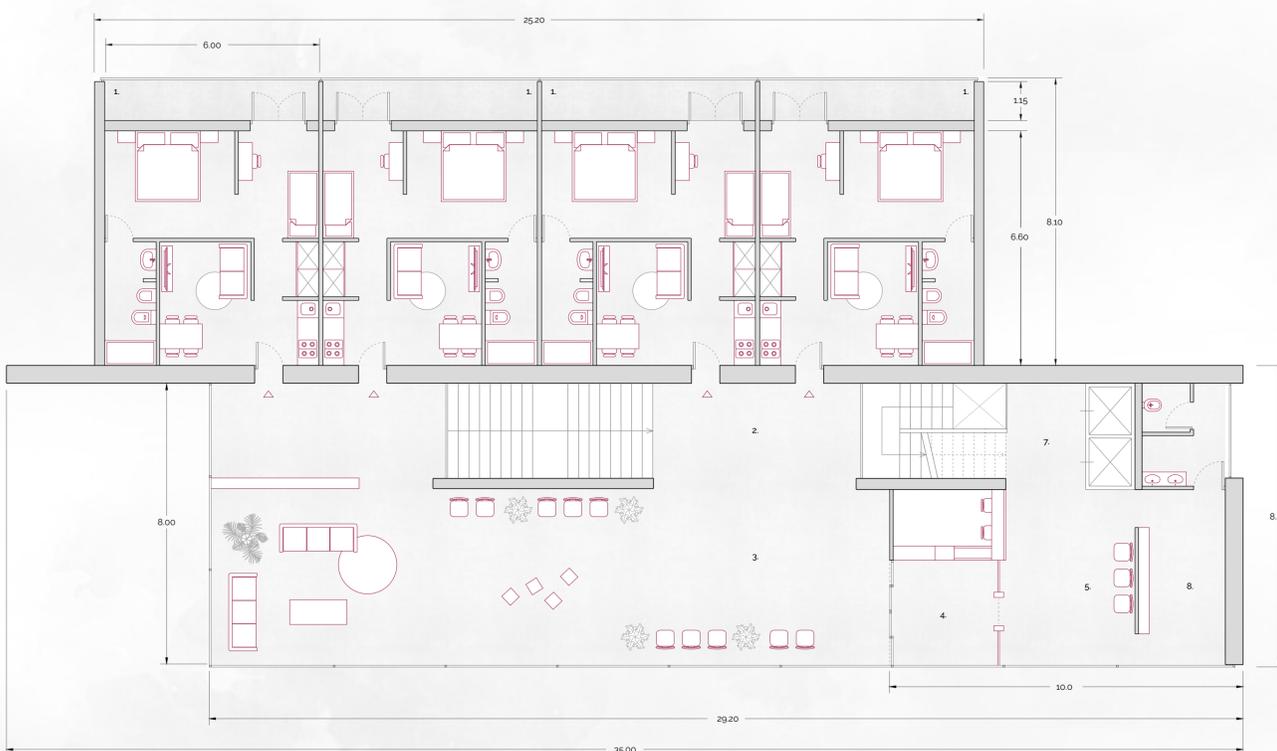

Pianta primo piano | appartamenti per visite famigliari